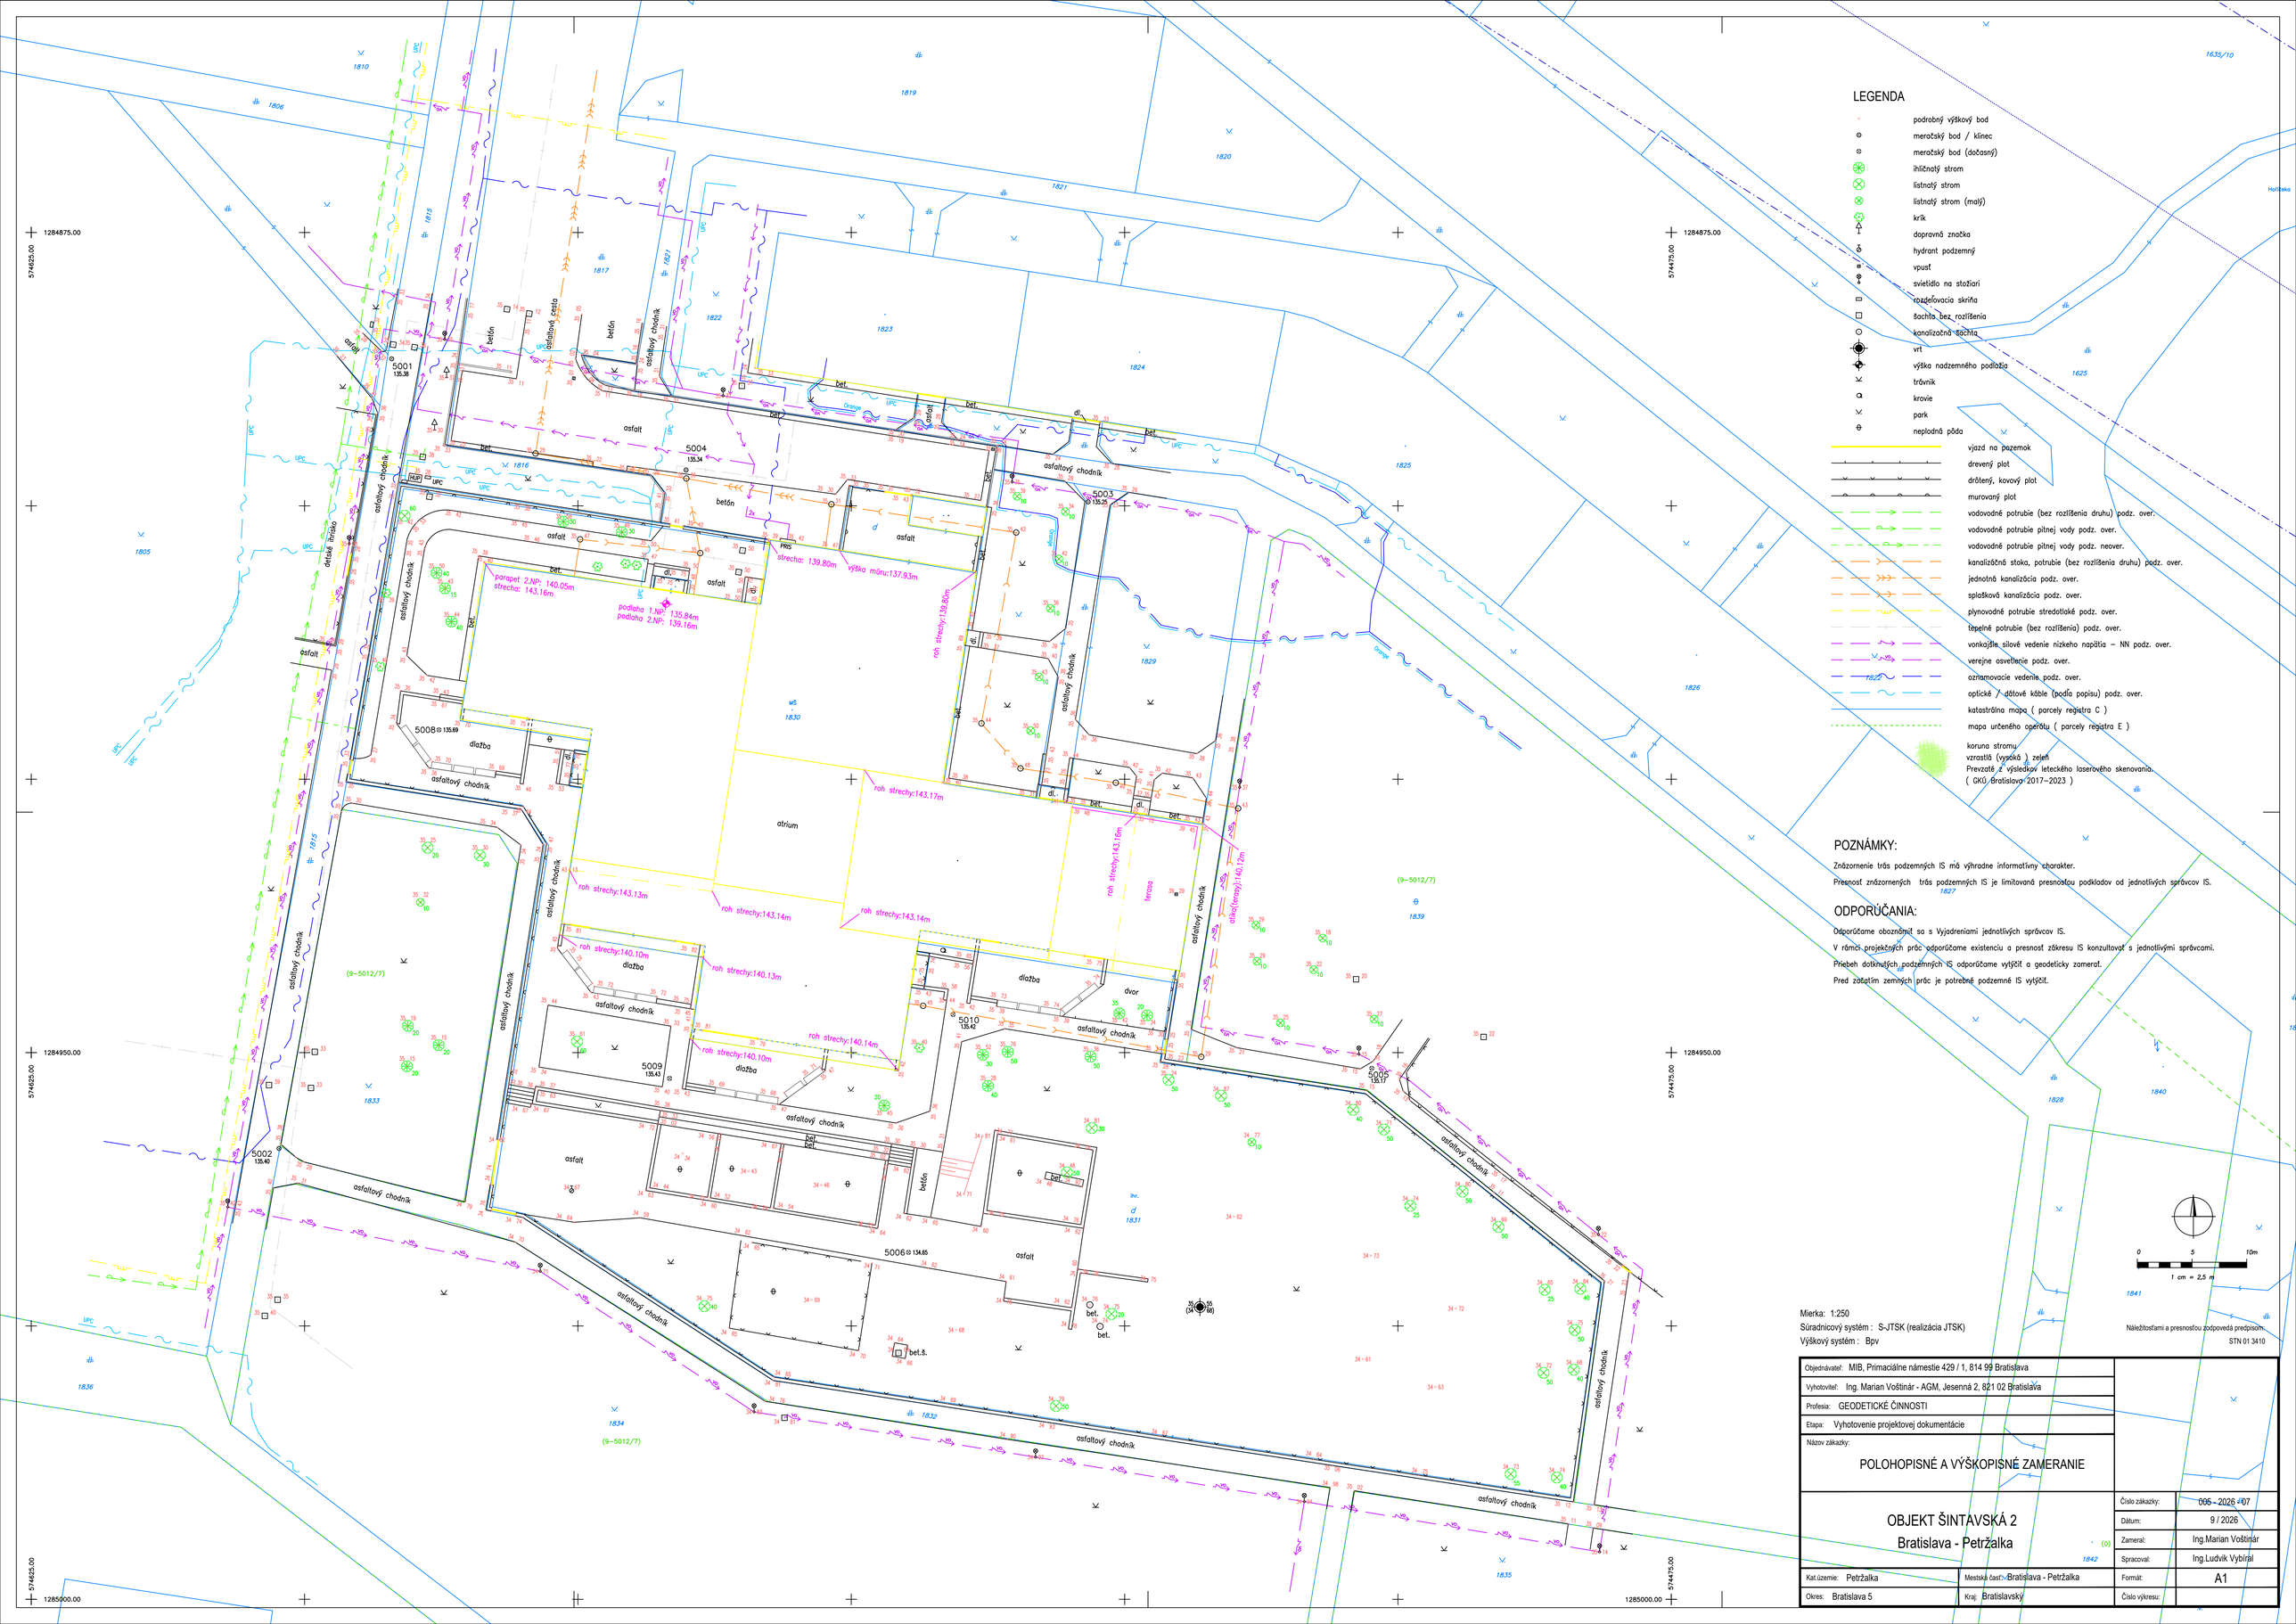


LEGENDA

- podrobný výškový bod
- meračský bod / klinec
- meračský bod (dočasný)
- ihličnatý strom
- listnatý strom
- listnatý strom (malý)
- krík
- dopravná značka
- hydrant podzemný
- vpust
- svietidlo na stožiari
- rozdeľovacia skriňa
- šachta bez rozlíšenia
- kanalizačná šachta
- vrt
- výška nadzemného podlažia
- trávnik
- krovie
- park
- neplodná pôda
- vjazd na pozemok
- drevený plot
- drôtený, kovový plot
- murovaný plot
- vodovodné potrubie (bez rozlíšenia druhu) podz. over.
- vodovodné potrubie pitnej vody podz. over.
- vodovodné potrubie pitnej vody podz. neover.
- kanalizačná stoka, potrubie (bez rozlíšenia druhu) podz. over.
- jednotná kanalizácia podz. over.
- splašková kanalizácia podz. over.
- plynovodné potrubie stredotlaké podz. over.
- tepelné potrubie (bez rozlíšenia) podz. over.
- vonkajšie silové vedenie nízkeho napätia – NN podz. over.
- verejne osvetlenie podz. over.
- oznamovacie vedenie podz. over.
- optické / dátové káble (podľa popisu) podz. over.
- katastrálna mapa (parcely registra C)
- mapa určeného operátu (parcely registra E)
- koruna stromu, vzrastlá (vysoká) zeleň
  Prevzaté z výsledkov leteckého laserového skenovania.
  (GKÚ Bratislava 2017–2023)

POZNÁMKY:

Znázornenie trás podzemných IS má výhradne informatívny charakter.

Presnosť znázornených trás podzemných IS je limitovaná presnosťou podkladov od jednotlivých správcov IS.

ODPORÚČANIA:

Odporúčame obozná̈miť sa s Vyjadreniami jednotlivých správcov IS.

V rámci projektových prác odporúčame existenciu a presnosť zákresu IS konzultovať s jednotlivými správcami.

Priebeh dotknutých podzemných IS odporúčame vytýčiť a geodeticky zamerať.

Pred začatím zemných prác je potrebné podzemné IS vytýčiť.

0 5 10m

1 cm = 2,5 m

Mierka: 1:250

Súradnicový systém : S-JTSK (realizácia JTSK)

Výškový systém : Bpv

Náležitosťami a presnosťou zodpovedá predpisom: STN 01 3410

Objednávateľ:	MIB, Primaciálne námestie 429 / 1, 814 99 Bratislava
Vyhotoviteľ:	Ing. Marian Voštinár - AGM, Jesenná 2, 821 02 Bratislava
Profesia:	GEODETICKÉ ČINNOSTI
Etapa:	Vyhotovenie projektovej dokumentácie
Názov zákazky:	POLOHOPISNÉ A VÝŠKOPISNÉ ZAMERANIE
	OBJEKT ŠINTAVSKÁ 2 Bratislava - Petržalka (0)
Číslo zákazky:	005 - 2026 - 07
Dátum:	9 / 2026
Zameral:	Ing.Marian Voštinár
Spracoval:	Ing.Ludvik Vybíral
Formát:	A1
Číslo výkresu:	
Kat.územie: Petržalka	Mestská časť: Bratislava - Petržalka
Okres: Bratislava 5	Kraj: Bratislavský