




SEVERNÝ POHĽAD
M 1:100

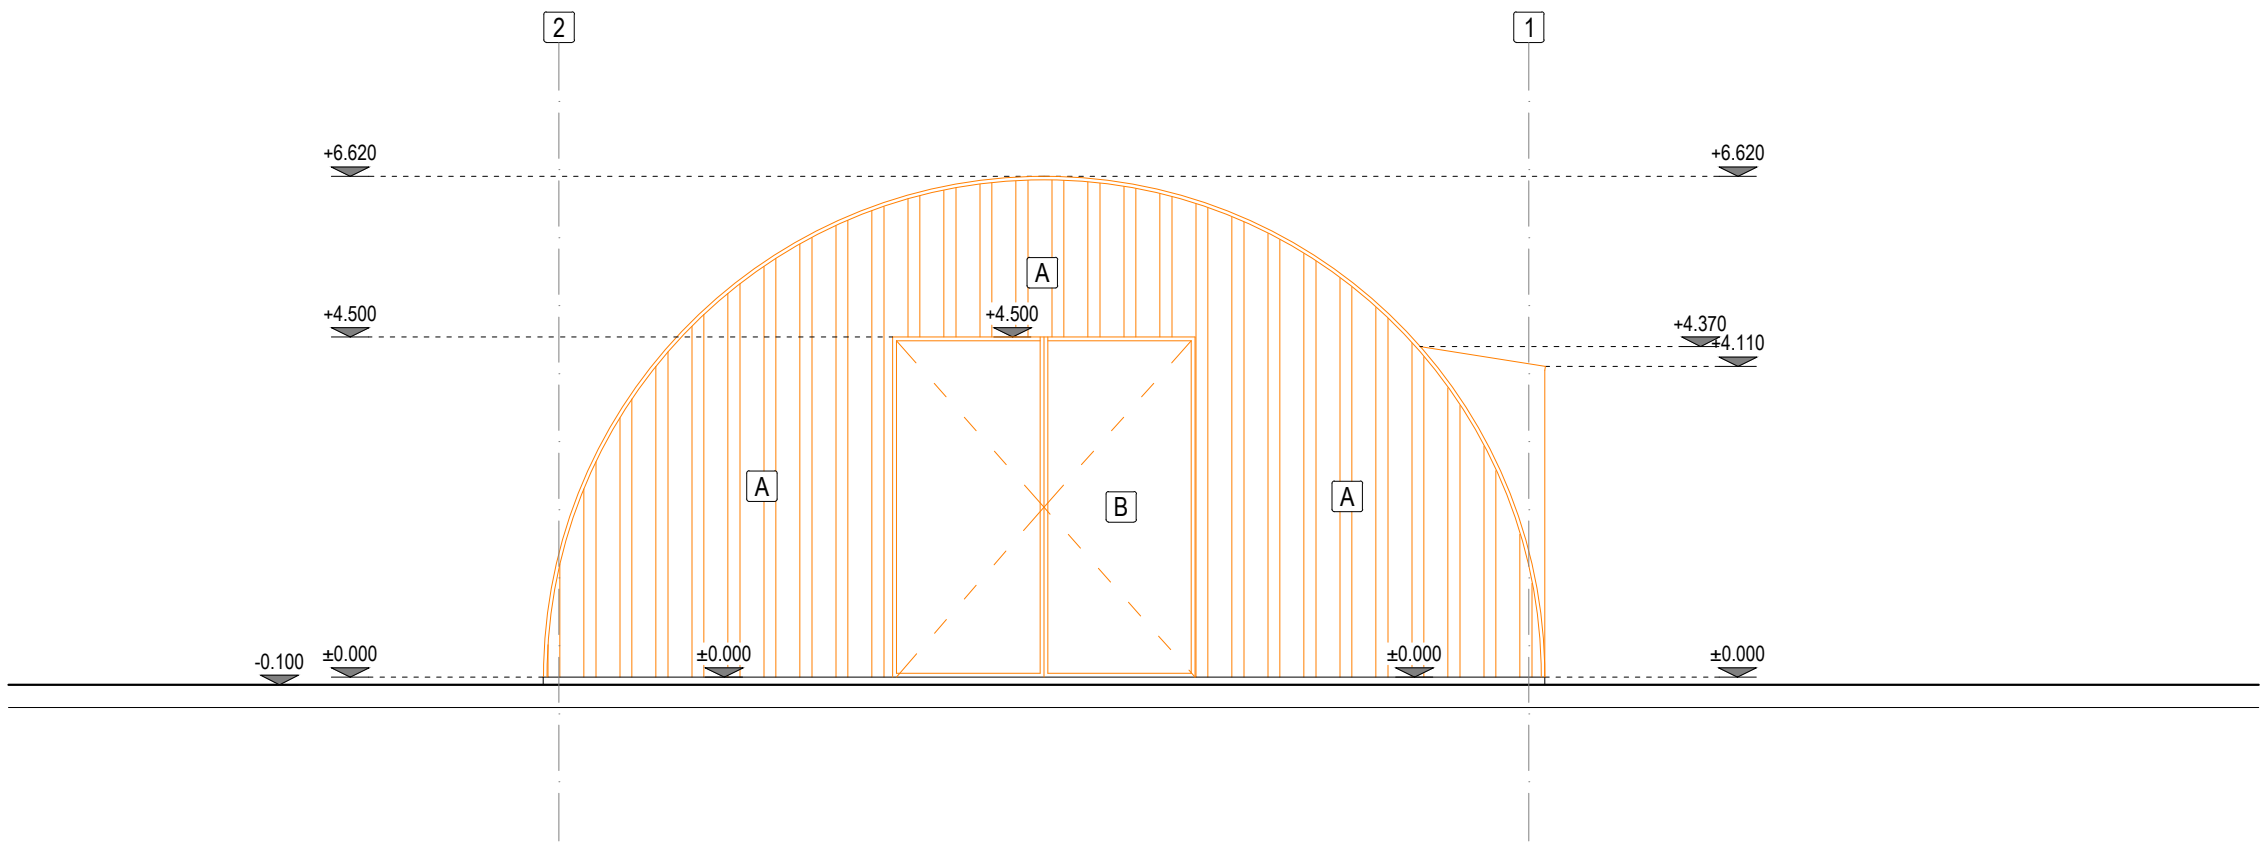


JUŽNÝ POHĽAD
M 1:100

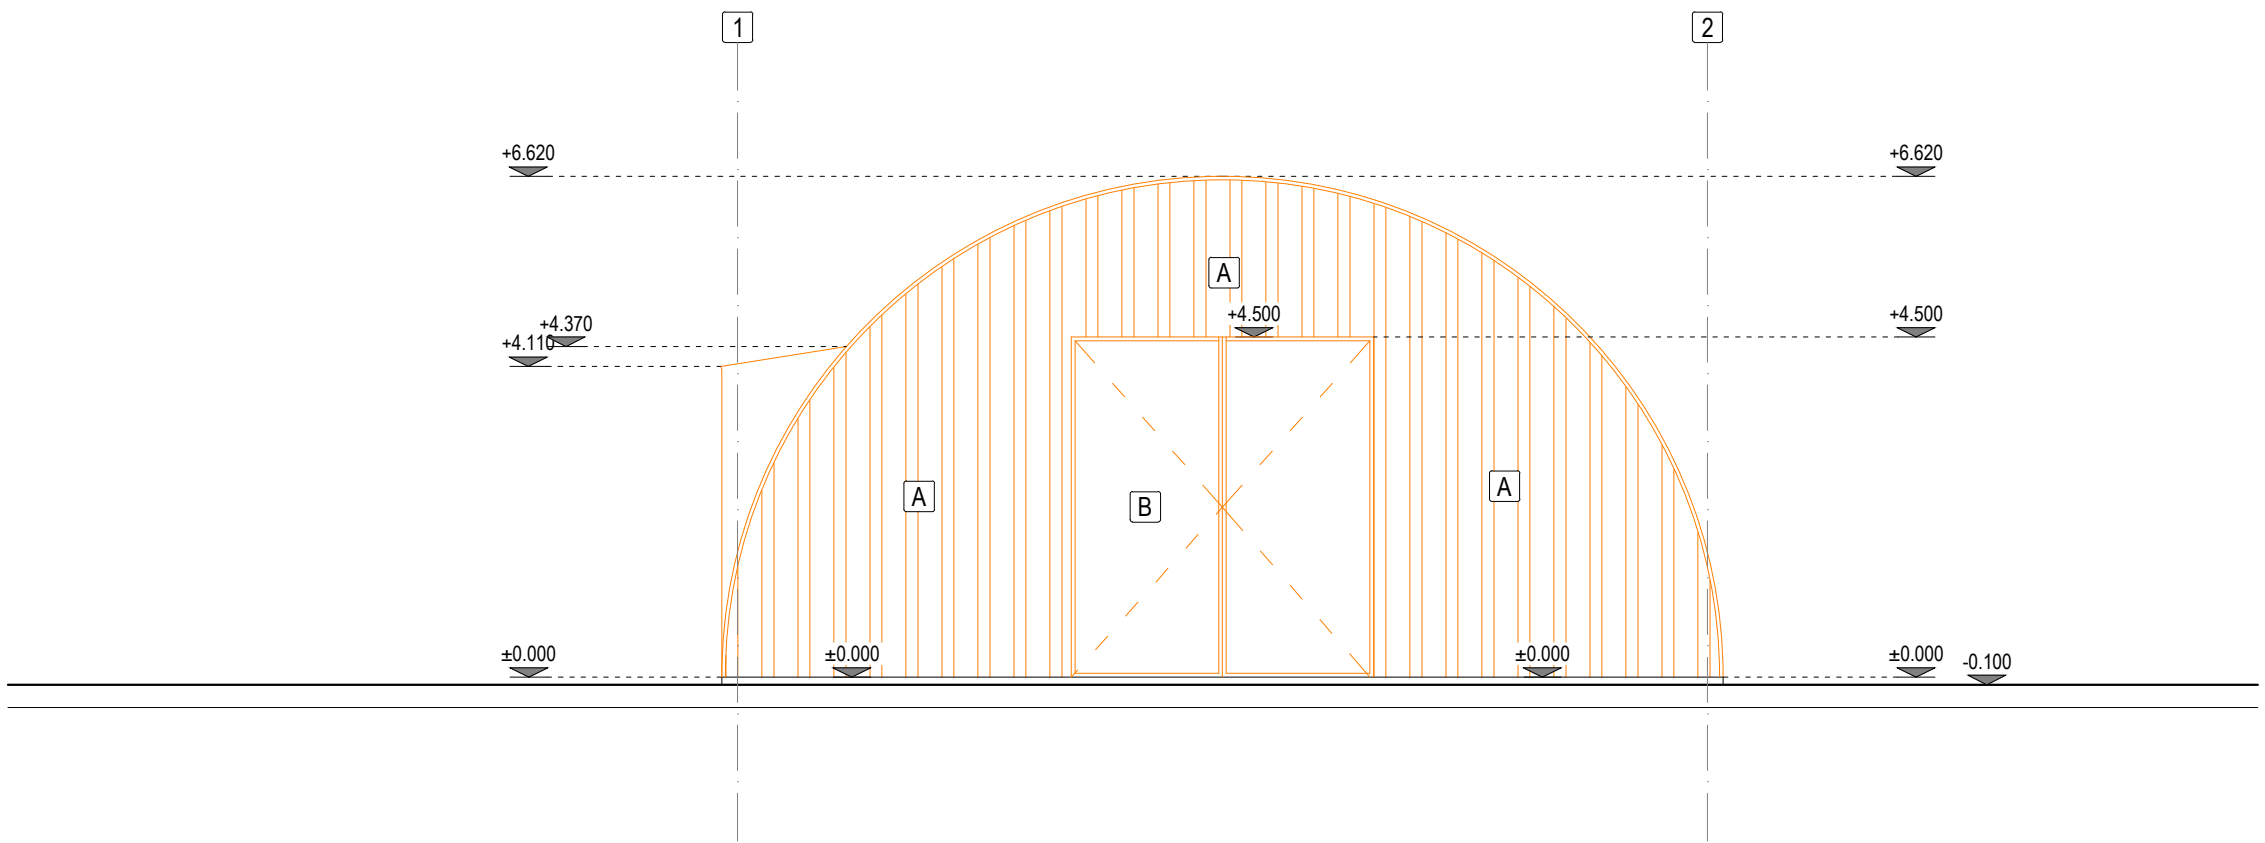

ZÁPADNÝ POHĽAD
M 1:100

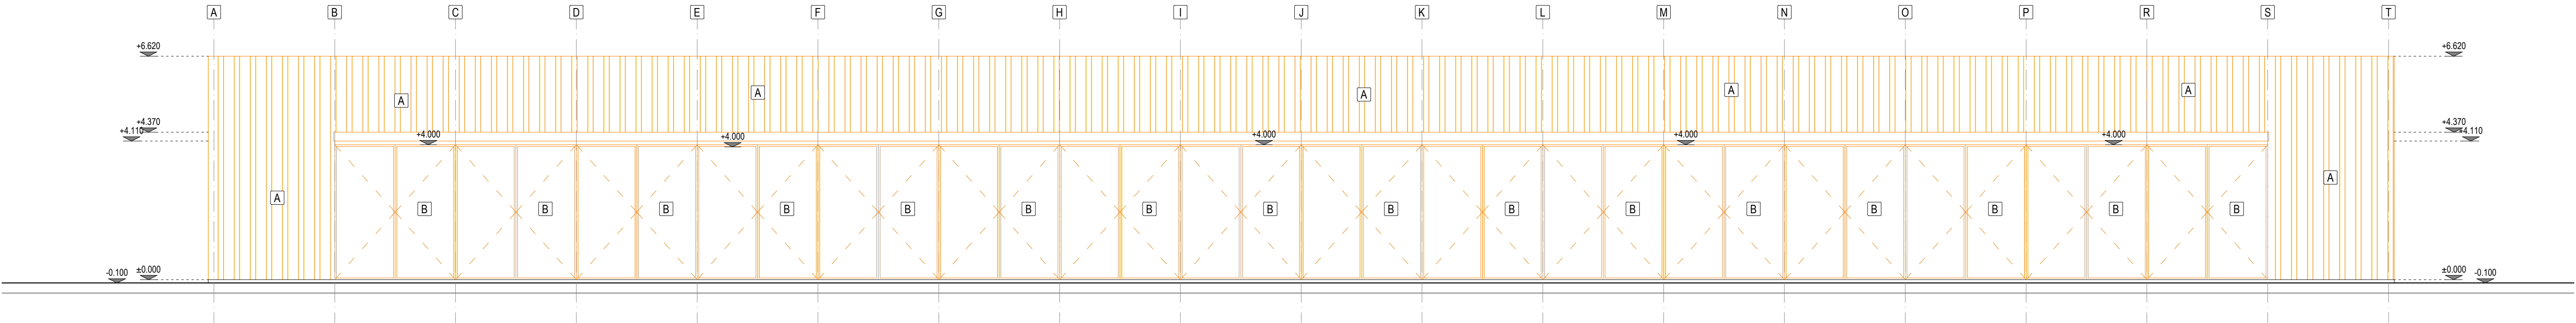

VÝCHODNÝ POHĽAD
M 1:100

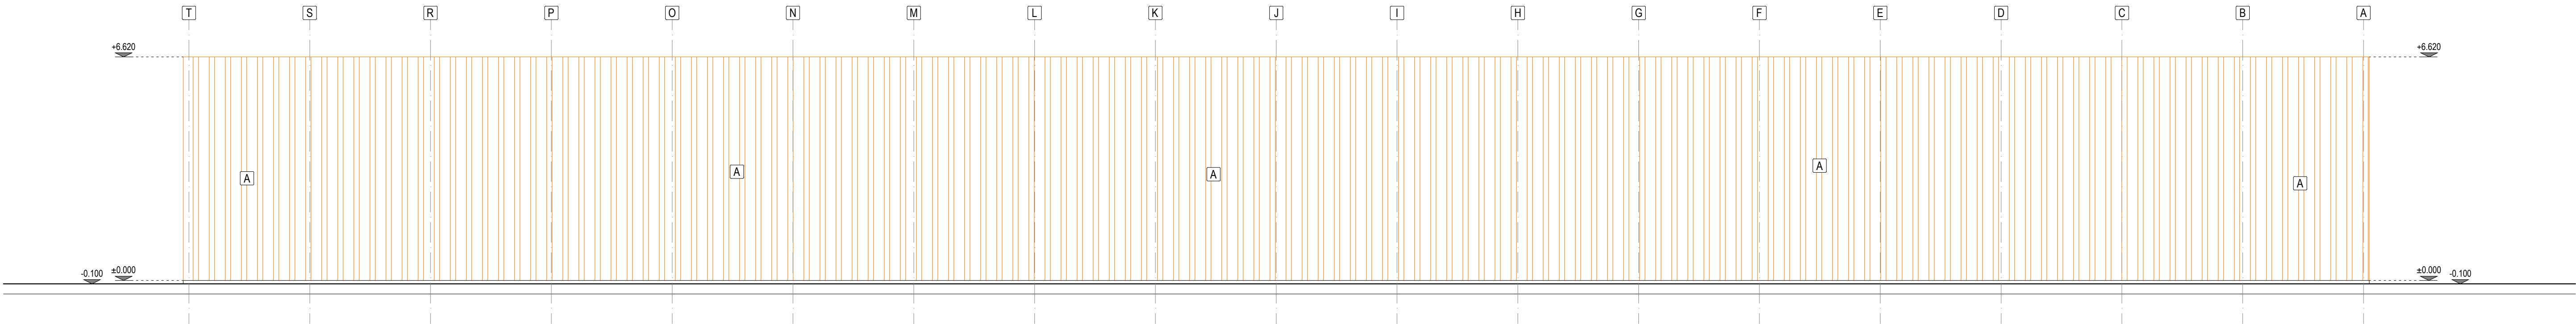

LEGENDA BÚRACÍCH PRÁČ:


- 1 ODSTRÁNENIE EXISTUJÚCEHO OPÁŠTENIA
2 KOMPLETNÉ ODSTRÁNENIE DVERNÝCH KRÍDEĽ VSTUPNÝCH BRÁN

VYSVETLIVKY:

- A PŮVODNÉ OPLÁŠTENIE OBLÚKOVEJ HALY Z TRAPÉZOVÝCH PLECHOV A SKLOLAMINÁTU
B DVOJKRÍDLOVÁ OTVÁRAVÁ BRÁNA

POZNÁMKY:

- 1 BÚRACIE PRÁCE KOORDINOVÁŤ S VÝKRESMI NOVÝCH STAVOV, PRÍPADNÉ NEZROVNALOSTI KONZULTOVAŤ S PROJEKTANTOM STAVEBNEJ ČASŤI.
2 POZOR NA VEDENIA INŽINIERSKÝCH SIETÍ! HLAVNE EXISTUJÚCE EL. ROZVODY JE POTREBNÉ PRED BÚRACÍMI PRÁCAMI ODPOJIŤ Z ROZVÁDZAČA!
3 RELATÍVNA VÝŠKA +0,000 JE NA VÝŠKE EXISTUJÚCEJ BETÓNOVEJ PODLAHY 1. NP - PŘIBLIŽNE 100 mm NAD ÚROVŇOU TERÉNU.
4 VYHOTOVENIU TEJTO PROJEKTOVEJ DOKUMENTÁCIE PREDCHÁDZALA TVAROMIESTNA OBHLIADKA OBJEKTU A JEHO ZAMERANIE. NA OBJEKTE NEBOLI VYKONANÉ ŽIADNE SONDY NA ZISTENIE SKUTOČNÝCH MATERIÁLOV JEDNOTLIVÝCH KONŠTRUKCIÍ. POPIS KONŠTRUKCIÍ JE NA ZÁKLADE PREDPOKLADU, KTORÝ UDÁVA TECHNICKÝ ŠTANDARD STAVBY A INFORMACIÍ POSKYTNUTÝCH MAJITEĽOM OBJEKTU.
5 PROJEKTOVÁ DOKUMENTÁCIA JE CHRÁNENÁ AUTORSKÝM ZÁKONOM č. 618/2003! VŠETKY PRÁVA K TECHNICKÉMU RIEŠENIU DOKUMENTÁCIE PRINÁLEŽIA VÝHRADNE AUTOROVÍ NÁVRHU A BEZ SÚHLASU NESMIE BYŤ TECHNICKÁ DOKUMENTÁCIA KOPÍROVANÁ, ROZMNOŽOVANÁ A NIE JE DOVOLENÉ JU POSTÚPIŤ TRETÍM OSOBÁM. PRE ÚČELY STAVEBNÉHO KONANIA JE MOŽNÉ S DOKUMENTÁCIOU NAKLADAŤ V POTREBNOM ROZSAHU.

  ING. LUKÁŠ PIDA PROJEKTOVANIE STAVIEB IČO: 47 666 685 REG. Č. AUTORIZÁCIE 7488-11		Pečiatka:  Pare: 	
Stav k 04.09.2026			
Zodpovedný projektant: Ing. Lukáš PIDA			
Projektant: Ing. Lukáš PIDA			
Stavba: STAVEBNÉ ÚPRAVY OBLÚKOVEJ HALY NA VOLNÉ USTAJNENIE HD, p.č. 306, L'UBIŠA		Diel:	ASR
		Stupeň PD:	PSO
Objekt:		Formát:	7,5 x A4
		Dátum:	08/2026
Miesto: k.ú. Lubiša parc. č. C KN 306		Číslo zákazky:	44/2026
Stavebník: AGROPRODUKT Lubiša s.r.o. súp. č. 152, 067 11 L'ubiša		Kotované:	mm
		Mierka:	M 1:100
Predmet výkresu: POHĽADY STARÝ STAV, BÚRACIE PRÁČE		Číslo výkresu:	04