




SEVERNÝ POHĽAD
M 1:100

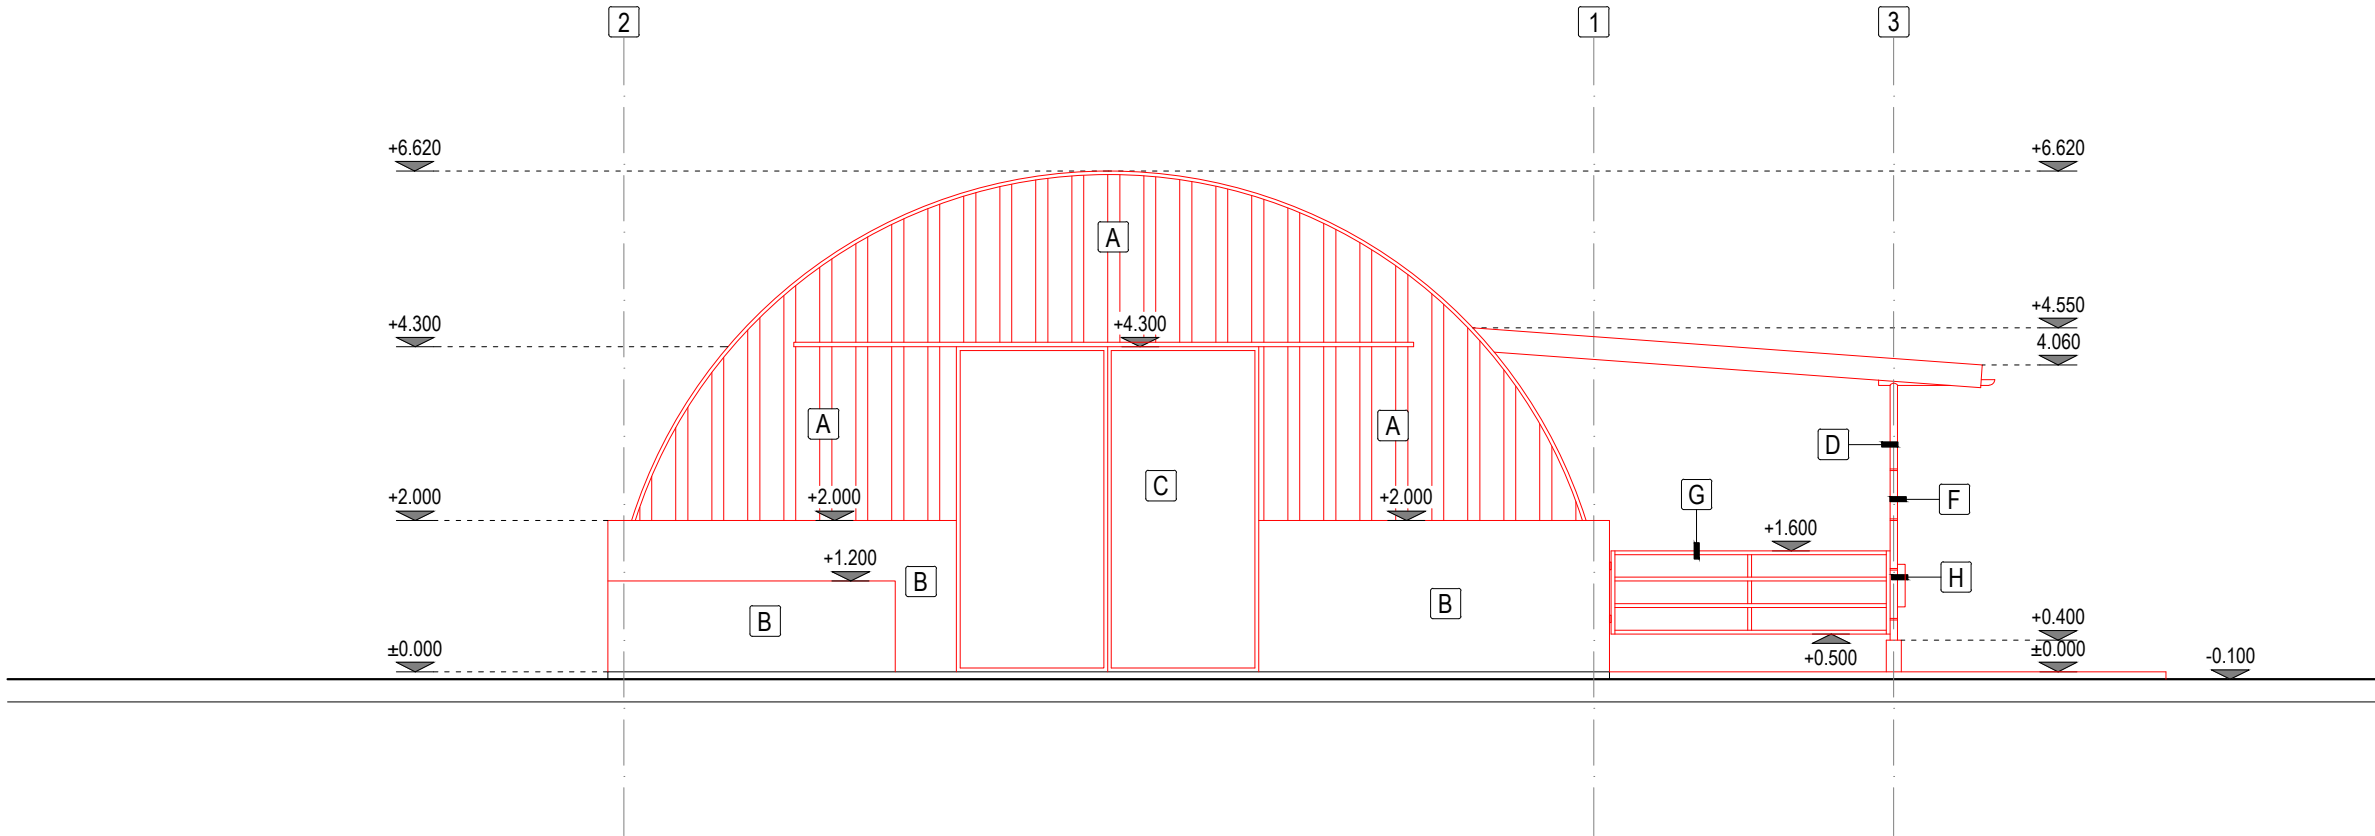


JUŽNÝ POHĽAD
M 1:100

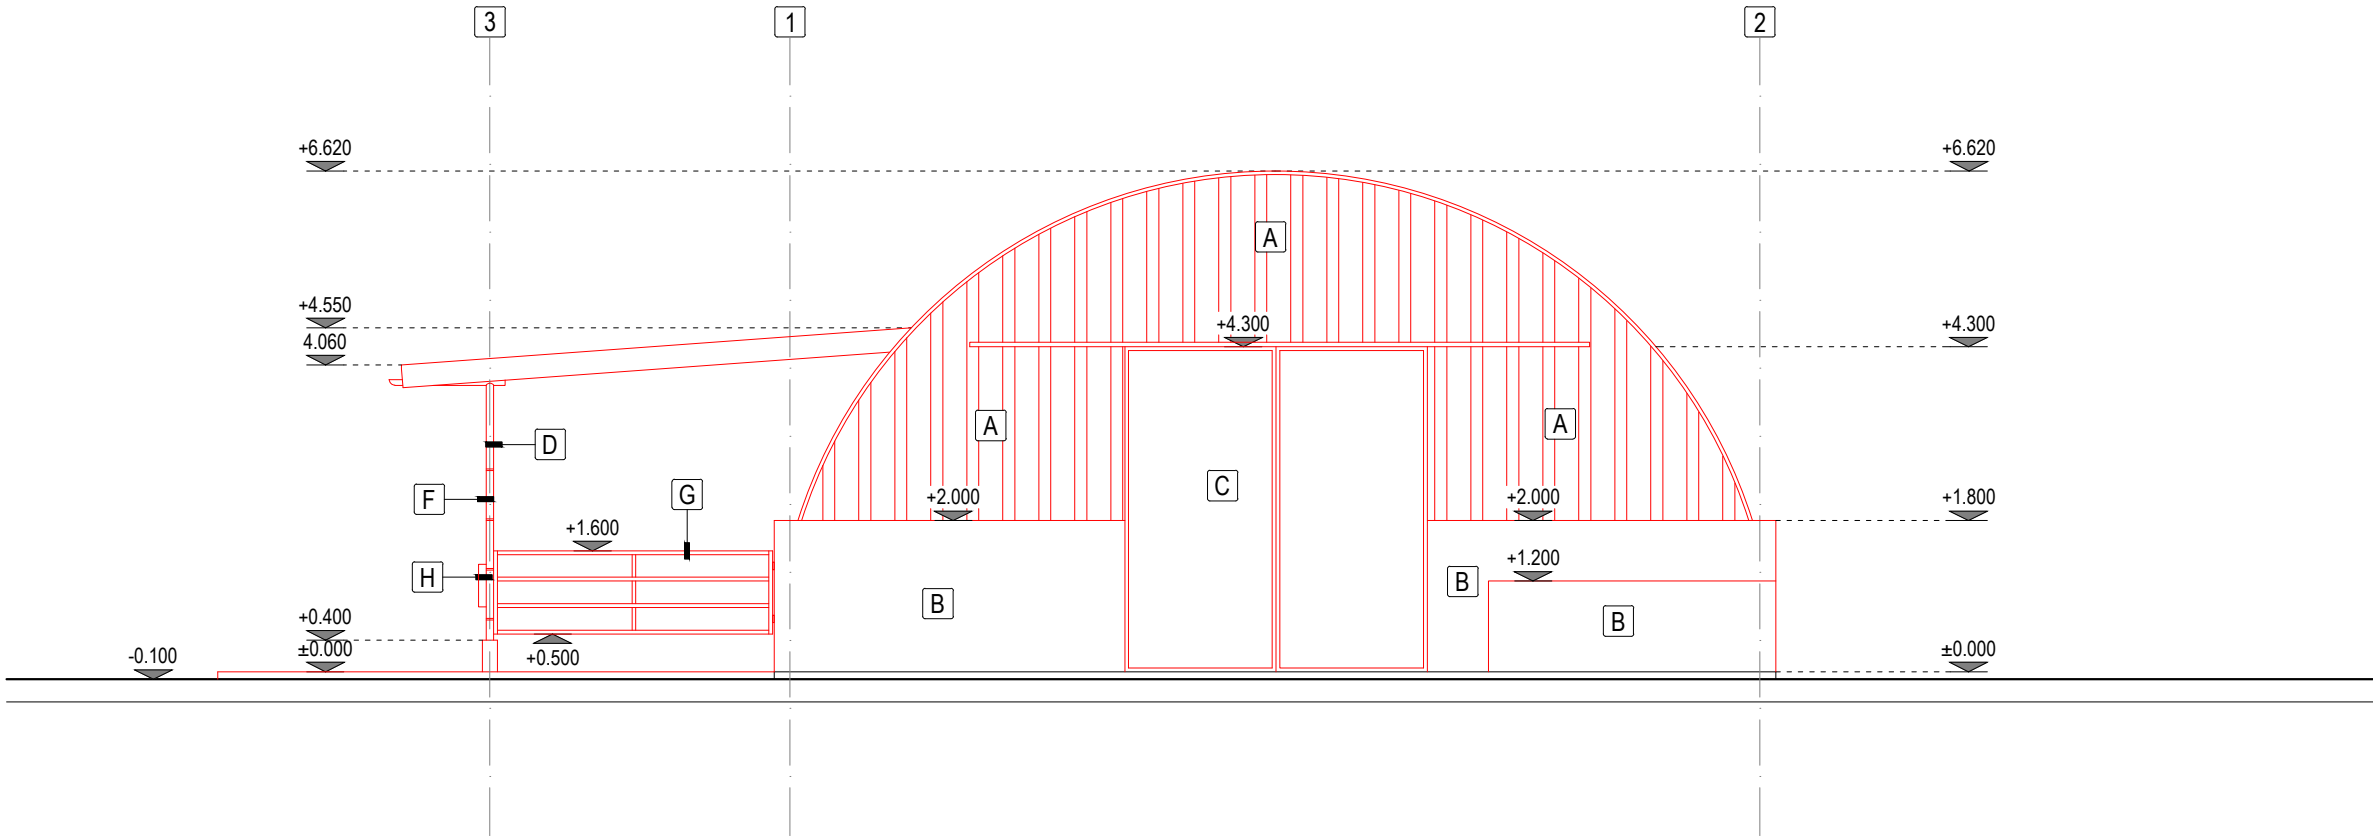

ZÁPADNÝ POHĽAD
M 1:100

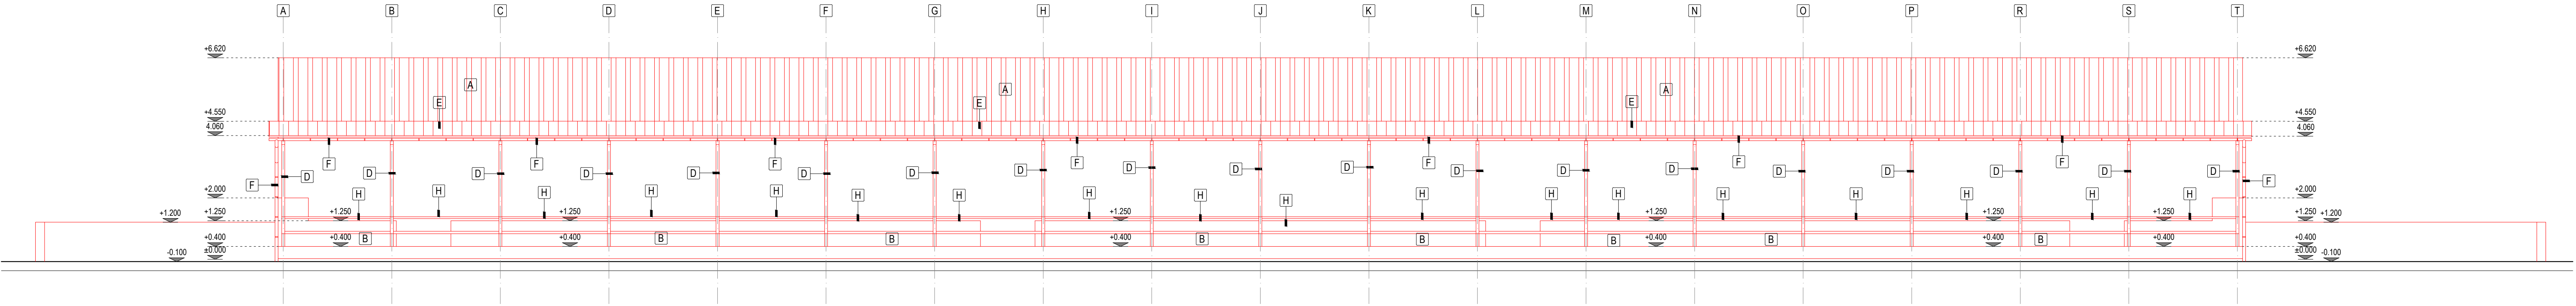

VÝCHODNÝ POHĽAD
M 1:100

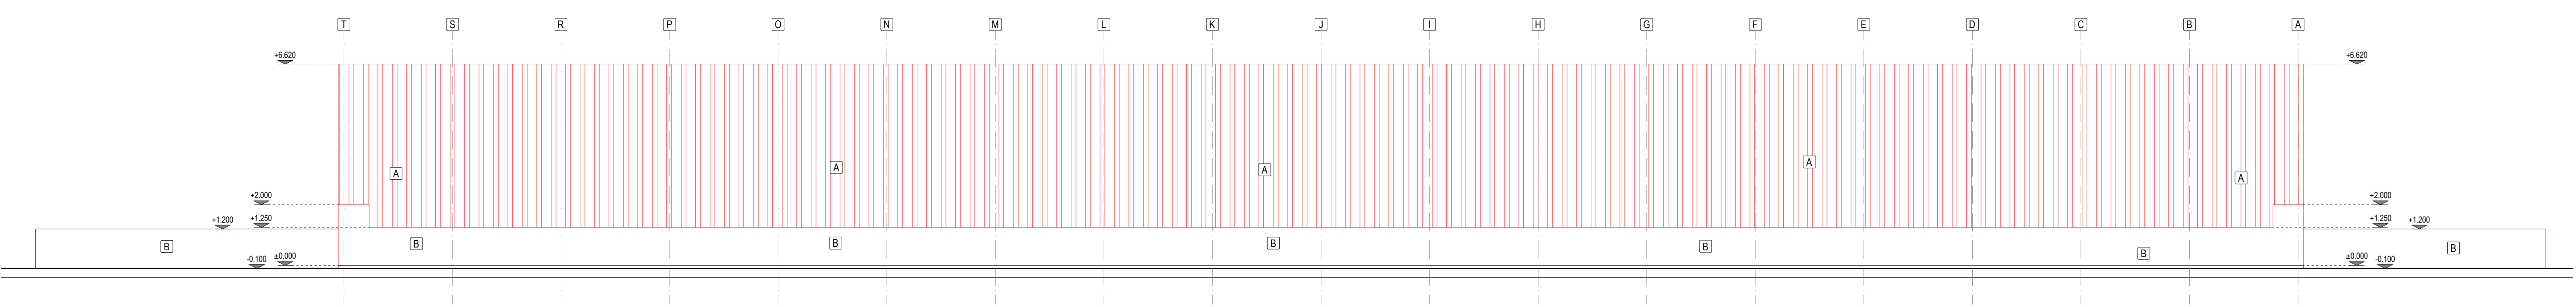

LEGENDA NAVRHOVANÝCH KONŠTRUKCIÍ A PRÁC:

A	VYHOTOVENIE ZÁKLADOVÝCH PÁSOV PRÍSTAVBY. PÁSY BUDÚ Z BETÓNU C20/25, VYSTUŽENÉ BETONÁRSKOOU OCELOU B500B. ZÁKLADOVÁ ŠKÁRA BUDE V NEZAMRZNEJ HLBKĚ, min. 1,1 m POD ÚROVŇOU TERÉNU.
B	VYHOTOVENIE NOVÝCH OBVODOVÝCH VÝPLŇOVÝCH STIEN hr. 500 mm, Z BETÓNU C20/25, VYSTUŽENÉ KARISETAMI Ø6 mm 150x150 mm.
C	OSADENIE NOVÝCH OCELOVÝCH STĽPOV PRÍSTAVBY.
D	ZHOTOVENIE NOVEJ KONŠTRUKCIE STRECHY PRÍSTAVBY, VRÁTANIE PLECHOVEJ STREŠNEJ KRYTINY.
E	OSADENIE NOVÝCH OCELOVÝCH ZÁBRADLÍ.
F	OSADENIE NOVÝCH OCELOVÝCH BRÁN.
G	OSADENIE NOVÝCH DVOJKRÍDLOVÝCH POSUVNÝCH BRÁN.
H	VYHOTOVENIE NOVÝCH OBVODOVÝCH STIEN HNOJNÝCH KONCOVIEK hr. 200 mm, Z BETÓNU C20/25, VYSTUŽENÉ KARISETAMI Ø6 mm 150x150 mm.
I	VYHOTOVENIE BETÓNOVÝCH SPEVNENÝCH PLOCH HNOJNÝCH KONCOVIEK A KRÁMNEJ CESTY, Z BETÓNU C20/25 VYSTUŽENÉHO KARISETOU Ø6 mm 150x150 mm.
J	OSADENIE NOVEHO OPLÁŠTENIA Z OHÝBANEJ LAKOVANEJ PLECHOVEJ KRYTINY.
K	OSADENIE DAŽDOVÝCH ZVODOV A ŽLABOV, VO FARBE STREŠNEJ KRYTINY.
L	OŠETRENIE EXISTUJÚCEJ OCELOVEJ KONŠTRUKCIE OCHRANNÝM NÁTEROM.

VYSVETLIVKY:

A	NOVÉ OPLÁŠTENIE Z OHÝBANEJ LAKOVANEJ PLECHOVEJ KRYTINY
B	ŽELEZOBETONOVÉ OBVODOVÉ VÝPLŇOVÉ STENY
C	DVOJKRÍDLOVÁ POSUVNÁ BRÁNA
D	OCELOVÁ KONŠTRUKCIA PRÍSTREŠKU
E	PLECHOVÁ STREŠNÁ KRYTINA PRÍSTREŠKU
F	DAŽDOVÉ ZVODY A ŽLABY
G	OCELOVÁ BRÁNA
H	OCELOVÉ ZÁBRADLIE

POZNÁMKY:

1	NOSNÚ ČASŤ EXISTUJÚCEJ STAVBY TVORIA OCELOVÉ STĽPY. NOSNÚ ČASŤ NAVRHOVANEJ PRÍSTAVBY BUDE TVORIŤ OCELOVÁ KONŠTRUKCIA. ŽELEZOBETONOVÉ OBVODOVÉ STENY BUDÚ PLNÍŤ FUNKCIU VÝPLŇOVEJ KONŠTRUKCIE. MAŠŤAL BUDE OPLÁŠTENÁ LAKOVANÝM TRAPÉZOVÝM PLECHOM, KOTVENÝM DO OCELOVÝCH KONŠTRUKCIÍ.
2	VÝPISY OKIEN A DVERÍ A KONKRÉTNE RIEŠENIE KLAMPIARSKÝCH, STOLÁRSKÝCH A ZÁMOČNÍCKÝCH VÝROBKOV NIE SÚ SÚČASŤOU TEJTO PROJEKTOVEJ DOKUMENTÁCIE.
3	RELATÍVNA VÝŠKA +0,000 JE NA VÝŠKE EXISTUJÚCEJ BETÓNOVEJ PODLAHY 1. NP - PŘÍBLIŽNE 100 mm NAD ÚROVŇOU TERÉNU.
4	V PROJEKTE NIE JE UVÁDZANÝ PRÍSLUŠNÝ SPOJOVACÍ A KOTEVNÝ MATERIÁL - POUŽITÝ MATERIÁL ZÁVISÍ OD ZHOTOVITEĽA STAVBY.
5	VYHOTOVENIU TEJTO PROJEKTOVEJ DOKUMENTÁCIE PREDCHÁDZALA TVAROMIESTNA OBLIADKA OBJEKTU A JEHO ZAMERANIE. NA OBJEKTE NEBOLI VYKONANÉ ŽIADNE SONDY NA ZISTENIE SKUTOČNÝCH MATERIÁLOV JEDNOTLIVÝCH KONŠTRUKCIÍ. POPIS KONŠTRUKCIÍ JE NA ZÁKLADE PREDPOKLADU, KTORÝ UDÁVA TECHNICKÝ ŠTANDARD STAVBY A INFORMACIÍ POSKYTNUTÝCH MAJITEĽOM OBJEKTU.
6	PROJEKTOVÁ DOKUMENTÁCIA JE CHRÁNENÁ AUTORSKÝM ZÁKONOM č. 618/2003/ VŠETKY PRÁVA K TECHNICKÉMU RIEŠENIU DOKUMENTÁCIE PRINÁLEŽIA VÝHRADNE AUTOROVI NÁVRHU A BEZ SÚHLASU NESMIE BYŤ TECHNICKÁ DOKUMENTÁCIA KOPÍROVANÁ, ROZMNOŽOVANÁ A NIE JE DOVOLENÉ JU POSTÚPIŤ TRETÍM OSOBÁM. PRE ÚČELY STAVEBNÉHO KONANIA JE MOŽNÉ S DOKUMENTÁCIOU NAKLADAŤ V POTREBNOM ROZSAHU.

 ING. LUKÁŠ PIDA PROJEKTOVANIE STAVIEB IČO: 47 666 685 REG. Č. AUTORIZÁCIE 7488*11		Pečiatka:  Pare: 	
Stav k 04.09.2026			
Zodpovedný projektant: Ing. Lukáš PIDA			
Projektant: Ing. Lukáš PIDA			
Stavba: STAVEBNÉ ÚPRAVY OBLÚKOVEJ HALY NA VOLNÉ USTAJNENIE HD, p.č. 306, L'UBIŠA		Diel:	ASR
Objekt:		Stupeň PD:	PSO
		Formát:	7,5 x A4
Miesto: k.ú. Lubiša parc. č. C KN 306		Dátum:	08/2026
		Číslo zákazky:	44/2026
Stavebník: AGROPRODUKT Lubiša s.r.o. súp. č. 152, 067 11 L'ubiša		Kotované:	mm
		Mierka:	M 1:100
Predmet výkresu: POHLADY NOVÝ STAV		Číslo výkresu:	09