


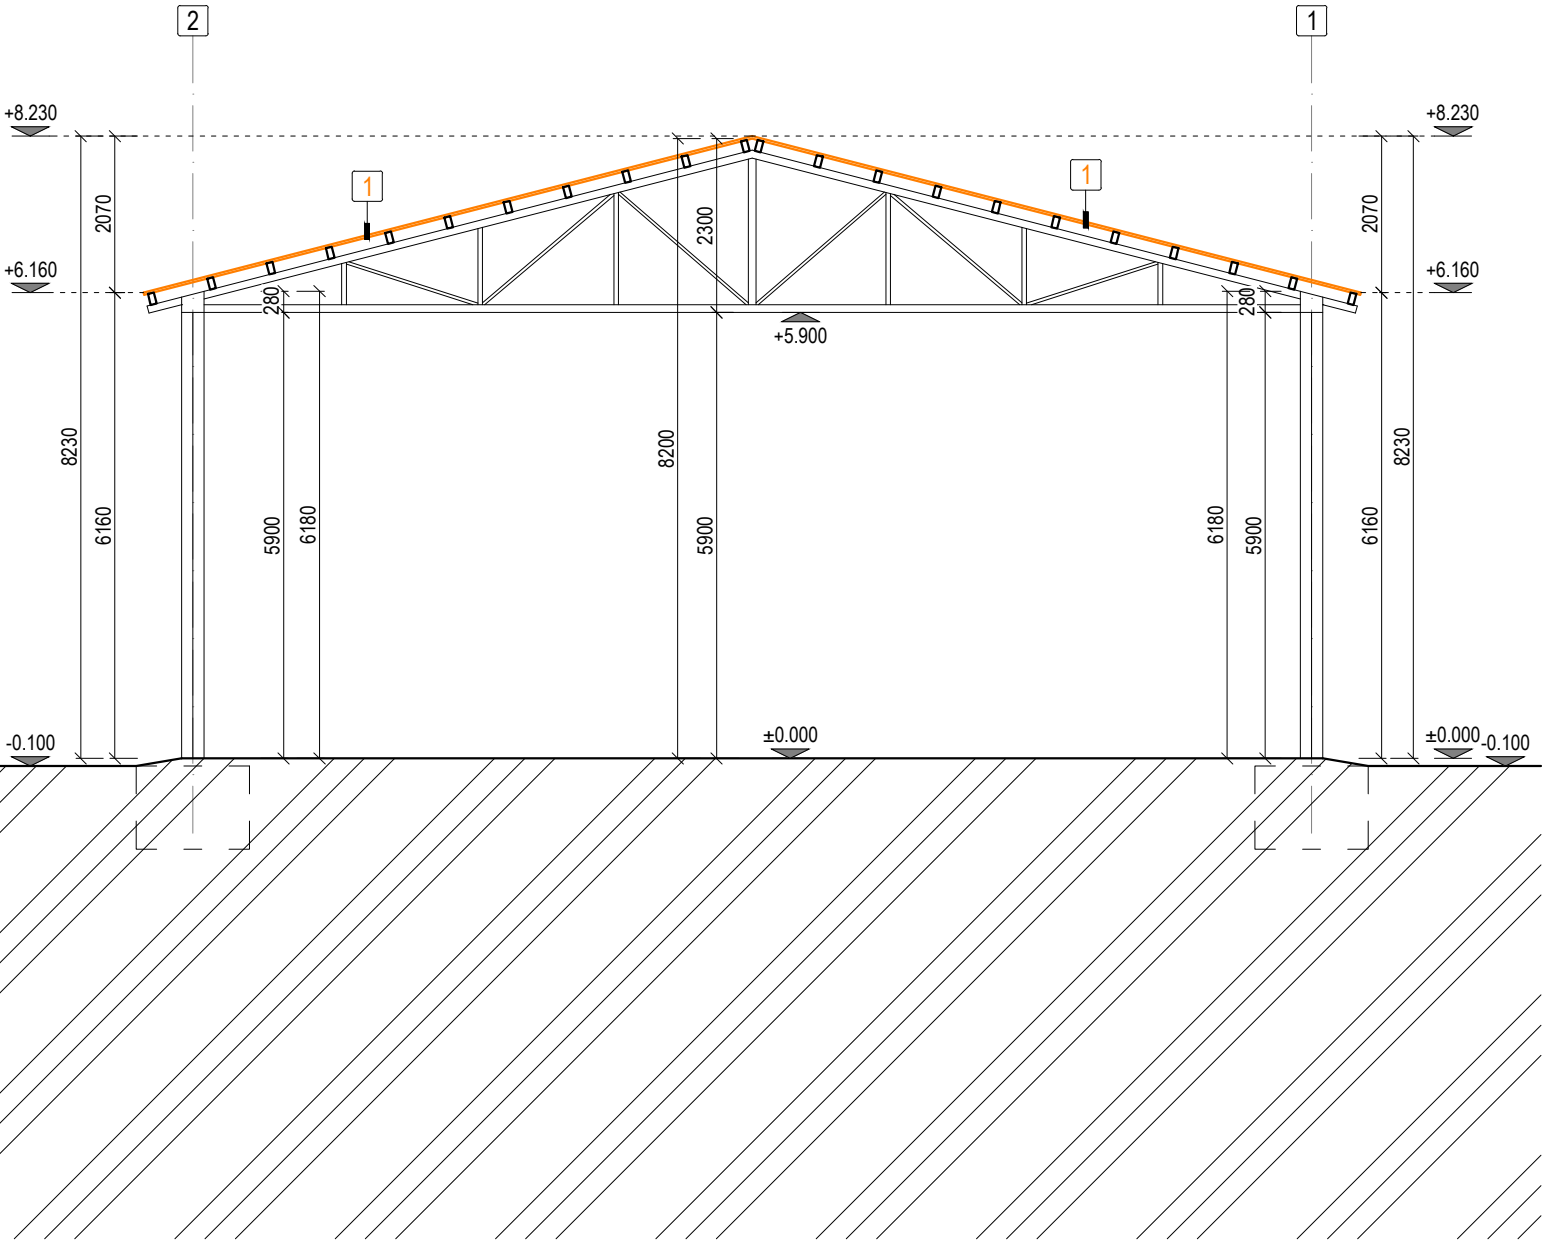

LEGENDA BÚRACÍCH PRÁC:

1 KOMPLETNÉ ODSTRÁNENIE PLECHOVEJ STREŠNEJ KRYTINY.

LEGENDA MATERIÁLOV:

EXISTUJÚCE OCEĽOVÉ PRVKY

PŮVODNÁ ZEMINA

POZNÁMKY:

- 1 V PROJEKTE NIE JE UVÁDZANÝ PRÍSLUŠNÝ SPOJOVACÍ A KOTEVNÝ MATERIÁL - POUŽITÝ MATERIÁL ZÁVISÍ OD ZHOTOVITEĽA STAVBY.
- 2 VYHOTOVENIU TEJTO PROJEKTOVEJ DOKUMENTÁCIE PREDCHÁDZALA TVAROMIESTNA OBHLIADKA OBJEKTU A JEHO ZAMERANIE. NA OBJEKTE NEBOLI VYKONANÉ ŽIADNE SONDY NA ZISTENIE SKUTOČNÝCH MATERIÁLOV JEDNOTLIVÝCH KONŠTRUKCIÍ. POPIS KONŠTRUKCIÍ JE NA ZÁKLADE PREDPOKLADU, KTORÝ UDÁVA TECHNICKÝ ŠTANDARD STAVBY A INFORMÁCIÍ POSKYTNUTÝCH MAJITEĽOM OBJEKTU.
- 3 PROJEKTOVÁ DOKUMENTÁCIA JE CHRÁNENÁ AUTORSKÝM ZÁKONOM č. 618/2003! VŠETKY PRÁVA K TECHNICKÉMU RIEŠENIU DOKUMENTÁCIE PRINÁLEŽIA VÝHRADNE AUTORovi NÁVRHU A BEZ SÚHLASU NESMIE BYŤ TECHNICKÁ DOKUMENTÁCIA KOPÍROVANÁ, ROZMNOŽOVANÁ A NIE JE DOVOLENÉ JU POSTÚPIŤ TRETÍM OSOBÁM. PRE ÚČELY STAVEBNÉHO KONANIA JE MOŽNÉ S DOKUMENTÁCIU NAKLADAŤ V POTREBNOM ROZSAHU.



ING. LUKÁŠ PIDA
PROJEKTOVANIE STAVIEB
IČO: 47 686 685
REG. Č. AUTORIZÁCIE 7488*11

Pečiatka:



Pare:

Stav k 04.09.2026

Zodpovedný projektant: Ing. Lukáš PIDA

Projektant: Ing. Lukáš PIDA

Stavba: STAVEBNÉ ÚPRAVY MAŠTALE PRE VOL'NÉ
USTAJNENIE HD, p.č. 307, ĽUBIŠA

Objekt:

Miesto: k.ú. Ľubiša
parc. č. C KN 307

Stavebník: AGROPRODUKT Ľubiša s.r.o.
súp. č. 152, 067 11 Ľubiša

Predmet výkresu: REZ A - A
STARÝ STAV, BÚRACIE PRÁCE

Diel: ASR

Stupeň PD: PSO

Formát: 2 x A4

Dátum: 08/2026

Číslo zákazky: 44/2026

Kotované: mm

Mierka: M 1:100

Číslo výkresu: 03