


REZ A - A
M 1:100

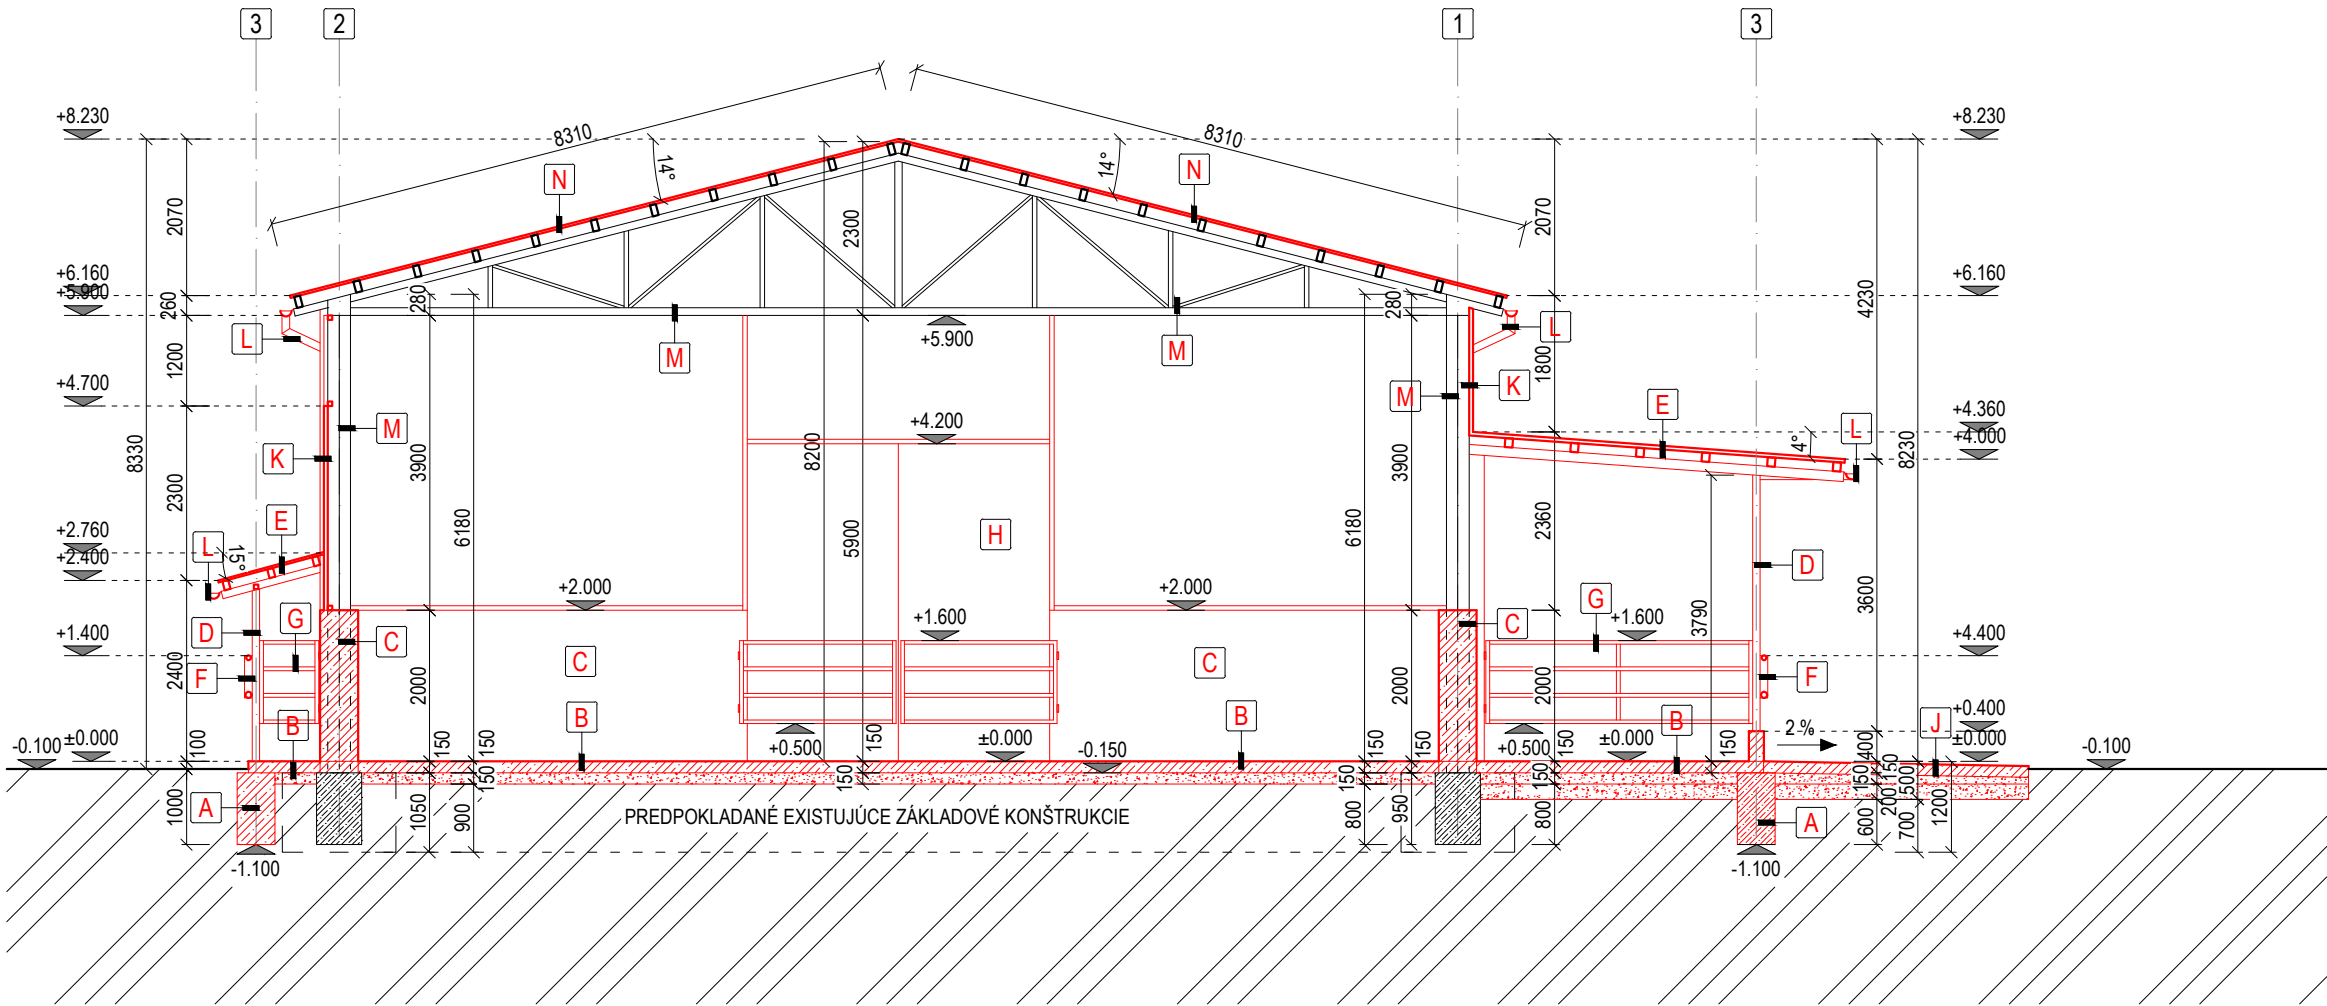

LEGENDA NAVRHOVANÝCH KONŠTRUKCIÍ A PRÁC:

A	VYHOTOVENIE ZÁKLADOVÝCH PÁSOV PRÍSTAVBY. PÁSY BUDÚ Z BETÓNU C20/25, VYSTUŽENÉ BETONÁRSKOU OCELOU B500B. ZÁKLADOVÁ ŠKÁRA BUDE V NEZAMRZNEJ HLBKĚ, min. 1,1 m POD ÚROVŇOU TERÉNU.
B	VYHOTOVENIE NOVÉHO PODKLADNÉHO BETÓNU, Z BETÓNU C20/25 VYSTUŽENÉHO KARISIEŤOU Ø6 mm 150x150 mm.
C	VYHOTOVENIE NOVÝCH OBVODOVÝCH VÝPLŇOVÝCH STIEN, Z BETÓNU C20/25, VYSTUŽENÉ KARISIEŤAMI Ø6 mm 150x150 mm.
D	OSADENIE NOVÝCH OCEĽOVÝCH STĹPOV PRÍSTAVBY.
E	ZHOTOVENIE NOVEJ KONŠTRUKCIE STRECHY PRÍSTAVBY, VRÁTANE PLECHOVEJ STREŠNEJ KRYTINY.
F	OSADENIE NOVÝCH OCEĽOVÝCH ZÁBRADLÍ.
G	OSADENIE NOVÝCH OCEĽOVÝCH BRÁN.
H	OSADENIE NOVÝCH DVOJKRÍDLOVÝCH POSUVNÝCH BRÁN.
I	VYHOTOVENIE NOVÝCH OBVODOVÝCH STIEN HNOJNÝCH KONCOVIEK hr. 200 mm, Z BETÓNU C20/25, VYSTUŽENÉ KARISIEŤAMI Ø6 mm 150x150 mm.
J	VYHOTOVENIE BETÓNOVÝCH SPEVNENÝCH PLÔCH HNOJNÝCH KONCOVIEK A KŔMNEJ CESTY, Z BETÓNU C20/25 VYSTUŽENÉHO KARISIEŤOU Ø6 mm 150x150 mm.
K	VYHOTOVENIE NOVÉHO OPLECHOVANIA OBVODOVÝCH STIEN Z FASÁDNYCH LAKOVANÝCH PLECHOV.
L	OSADENIE DAŽĎOVÝCH ZVODOV A ŽLABOV, VO FARBE STREŠNEJ KRYTINY.
M	OŠETRENIE EXISTUJÚCEJ OCEĽOVEJ KONŠTRUKCIE OCHRANNÝM NÁTEROM.
N	MONTÁŽ NOVEJ STREŠNEJ KRYTINY Z LAKOVANÉHO PLECHU.

LEGENDA MATERIÁLOV:

⊕	EXISTUJÚCE OCEĽOVÉ PRVKY
⊕	NAVRHOVANÉ OCEĽOVÉ PRVKY
	OBVODOVÉ VÝPLŇOVÉ STENY hr. 250 mm A hr. 500 mm, Z BETÓNU C20/25, VYSTUŽENÉ KARISIEŤOU Ø6 150x150 mm
	PODKLADNÁ BETÓNOVÁ DOSKA hr. 150 mm C 20/25, VYSTUŽENÁ KARISIEŤOU Ø6 150x150 mm.
	ZHUTNENÉ ŠTRKOPIESKOVÉ LÔŽKO hr. 150 mm
	PÔVODNÁ ZEMINA

POZNÁMKY:

1	ŽELEZOBETÓNOVÉ OBVODOVÉ STENY BUDÚ PLNIŤ FUNKCIU VÝPLŇOVEJ KONŠTRUKCIE. MAŠTAL BUDE OPLÁŠTENÁ LAKOVANÝM TRAPÉZOVÝM PLECHOM, KOTVENÝM DO OCEĽOVÝCH KONŠTRUKCIÍ.
2	VÝPISY OKIEN A DVERÍ A KONKRÉTNÉ RIEŠENIA KLAMPIARSKYCH, STOLÁRSKYCH A ZÁMOČNÍCKYCH VÝROBKOV NIE SÚ SÚČASŤOU TEJTO PROJEKTOVEJ DOKUMENTÁCIE.
3	V PROJEKTE NIE JE UVÁDZANÝ PRÍSLUŠNÝ SPOJOVACÍ A KOTEVNÝ MATERIÁL - POUŽITÝ MATERIÁL ZÁVISÍ OD ZHOTOVITEĽA STAVBY.
3	VYHOTOVENIU TEJTO PROJEKTOVEJ DOKUMENTÁCIE PREDCHÁDZALA TVAROMIESTNA OBHLIADKA OBJEKTU A JEHO ZAMERANIE. NA OBJEKTE NEBOLI VYKONANÉ ŽIADNE SONDY NA ZISTENIE SKUTOČNÝCH MATERIÁLOV JEDNOTLIVÝCH KONŠTRUKCIÍ. POPIS KONŠTRUKCIÍ JE NA ZÁKLADE PREDPOKLADU, KTORÝ UDÁVA TECHNICKÝ ŠTANDARD STAVBY A INFORMACIÍ POSKYTNUTÝCH MAJITEĽOM OBJEKTU.
4	PROJEKTOVÁ DOKUMENTÁCIA JE CHRÁNENÁ AUTORSKÝM ZÁKONOM č. 618/2003! VŠETKY PRÁVA K TECHNICKÉMU RIEŠENIU DOKUMENTÁCIE PRINÁLEŽIA VÝHRADNE AUTORovi NÁVRHU A BEZ SÚHLASU NESMIE BYŤ TECHNICKÁ DOKUMENTÁCIA KOPÍROVANÁ, ROZMNOŽOVANÁ A NIE JE DOVOLENÉ JU POSTÚPIŤ TRETÍM OSOBÁM. PRE ÚČELY STAVEBNÉHO KONANIA JE MOŽNÉ S DOKUMENTÁCIou NAKLADAŤ V POTREBNOM ROZSAHU.

		 ING. LUKÁŠ PIDA PROJEKTOVANIE STAVIEB IČO: 47 686 685 REG. Č. AUTORIZÁCIE 7488*11	Pečiatka: 		Pare:
Stav k 04.09.2026					
Zodpovedný projektant:		Ing. Lukáš PIDA			
Projektant:		Ing. Lukáš PIDA			
Stavba:		STAVEBNÉ ÚPRAVY MAŠTALE PRE VOLNÉ USTAJNENIE HD, p.č. 307, ĽUBIŠA			
Objekt:					
Miesto:		k.ú. Ľubiša parc. č. C KN 307			
Stavebník:		AGROPRODUKT Ľubiša s.r.o. súp. č. 152, 067 11 Ľubiša			
Predmet výkresu:		REZ A - A NOVÝ STAV			
		Diel:		ASR	
		Stupeň PD:		PSO	
		Formát:		2,5 x A4	
		Dátum:		08/2026	
		Číslo zákazky:		44/2026	
		Kotované:		mm	
		Mierka:		M 1:100	
		Číslo výkresu:		08	