




SEVERNÝ POHLAD
M 1:100

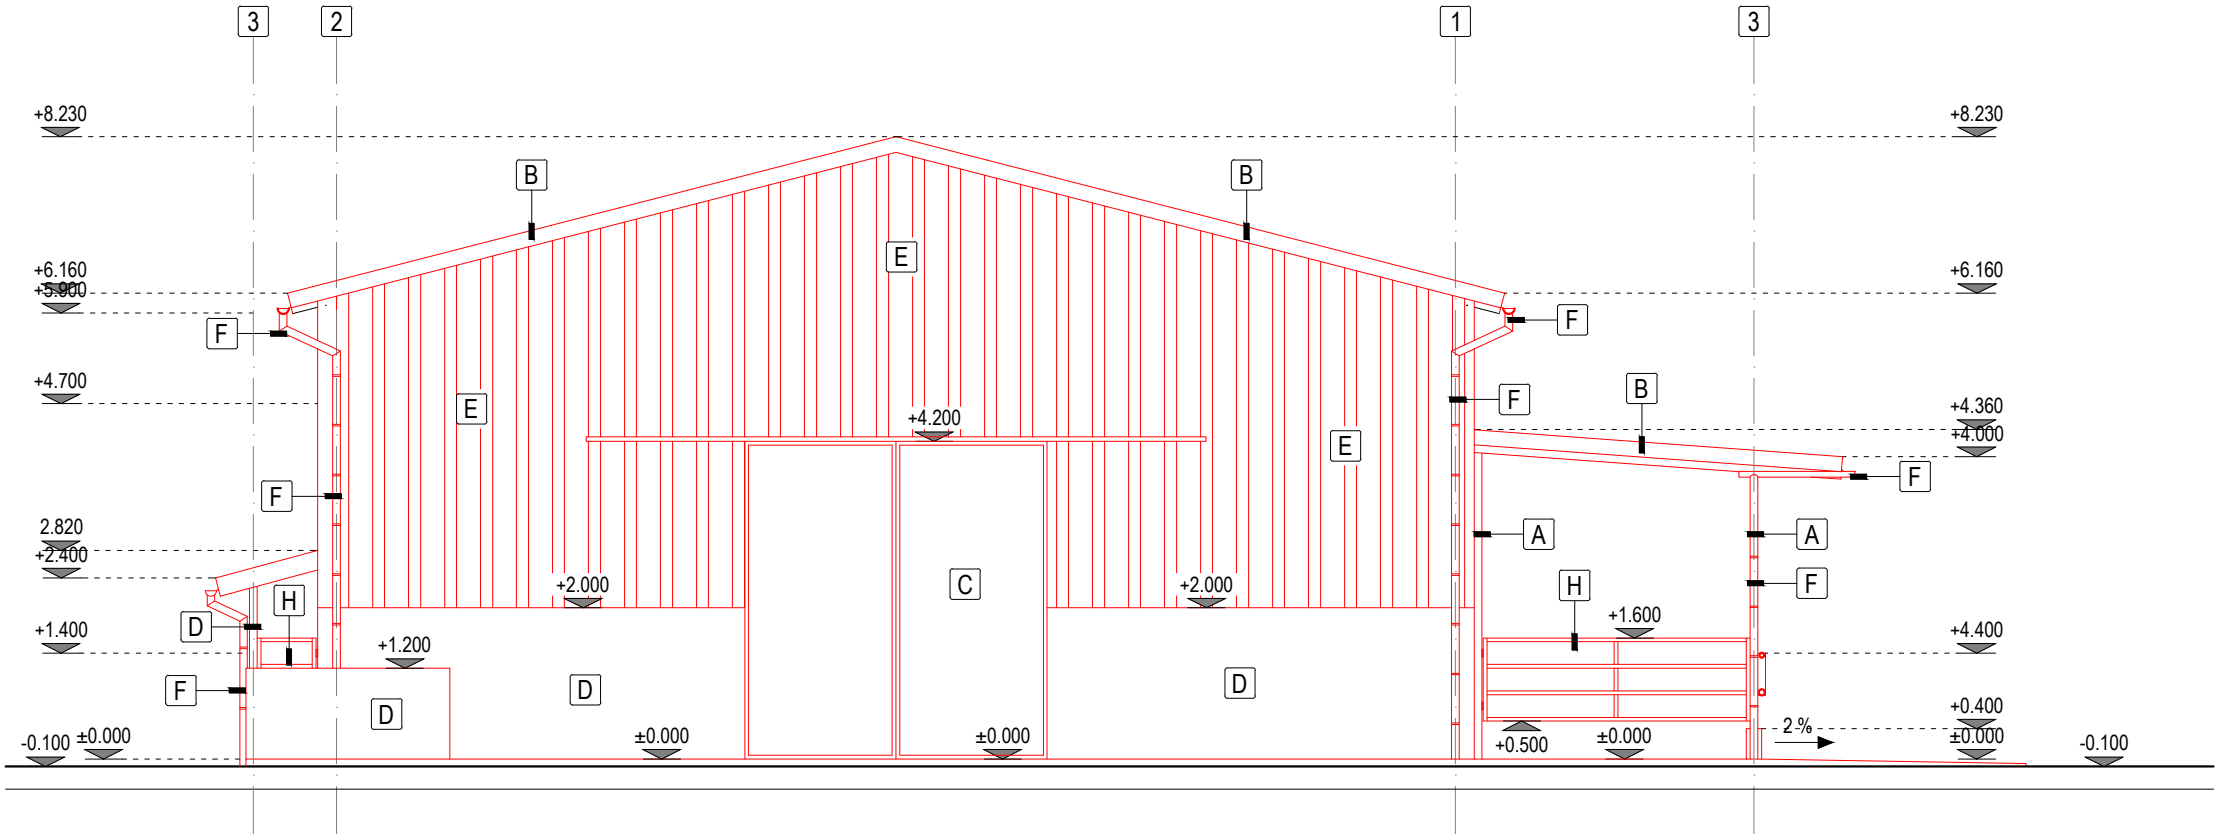


JUŽNÝ POHLAD
M 1:100

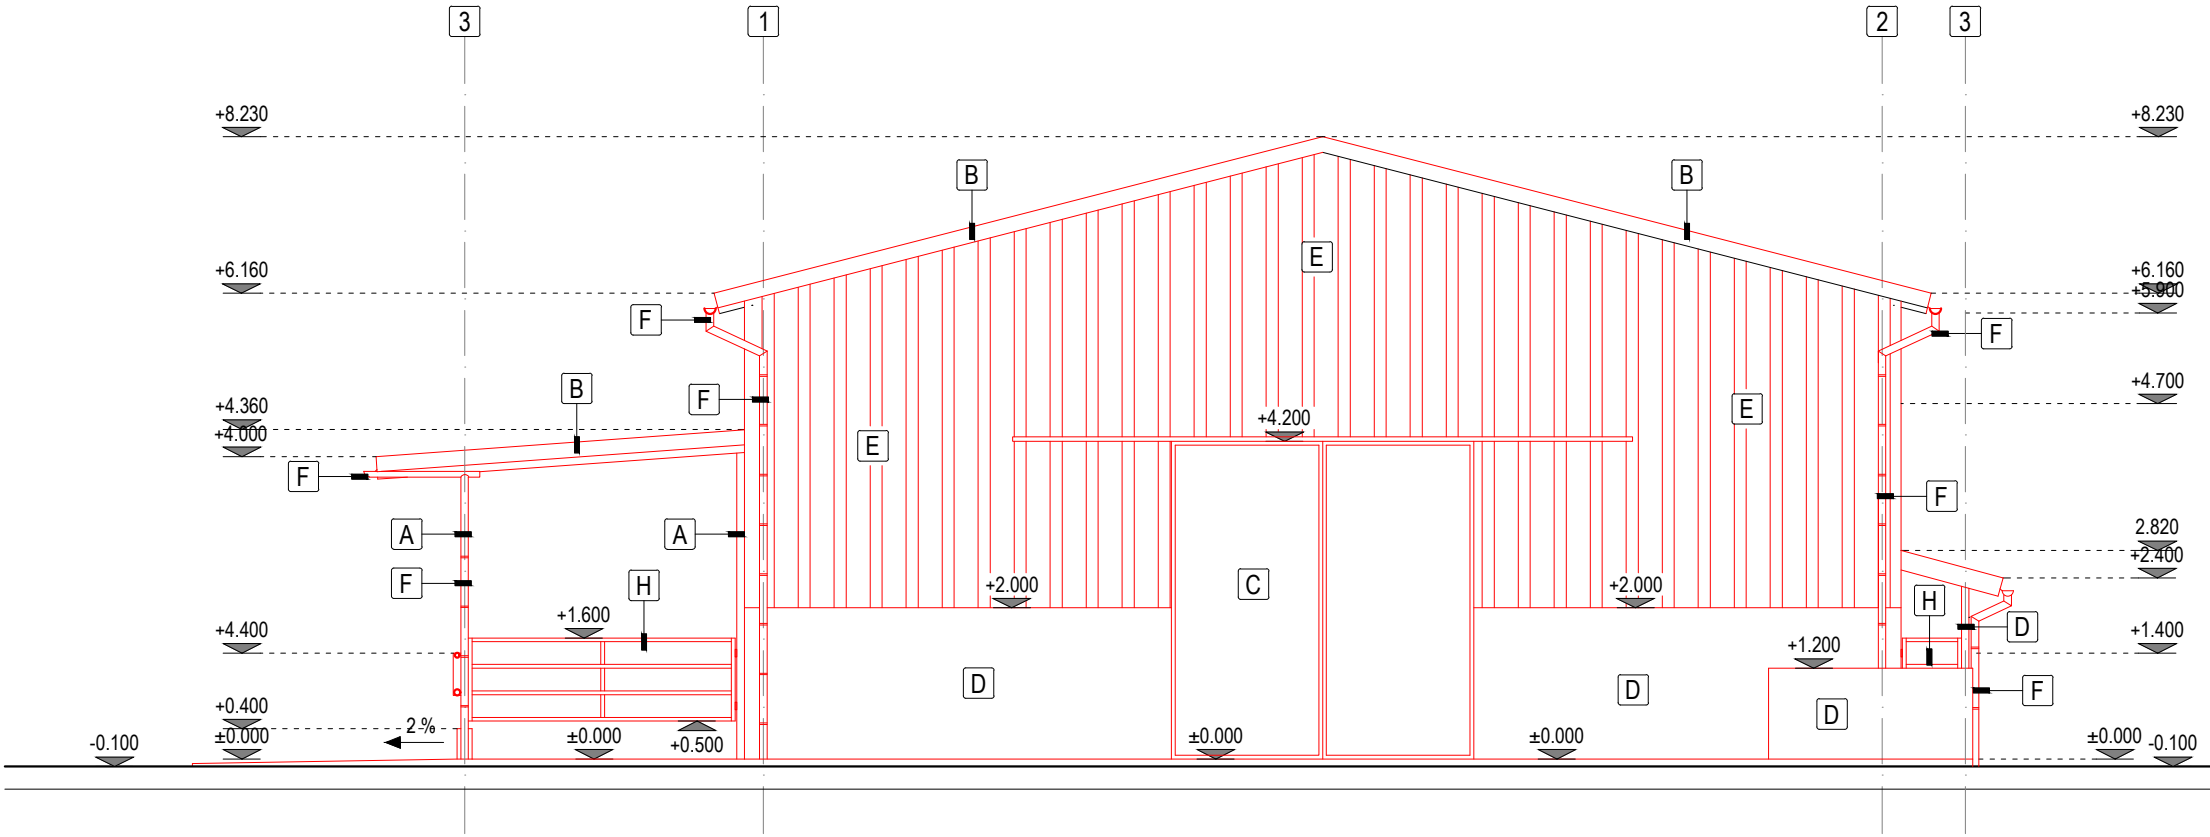

ZÁPADNÝ POHLAD
M 1:100

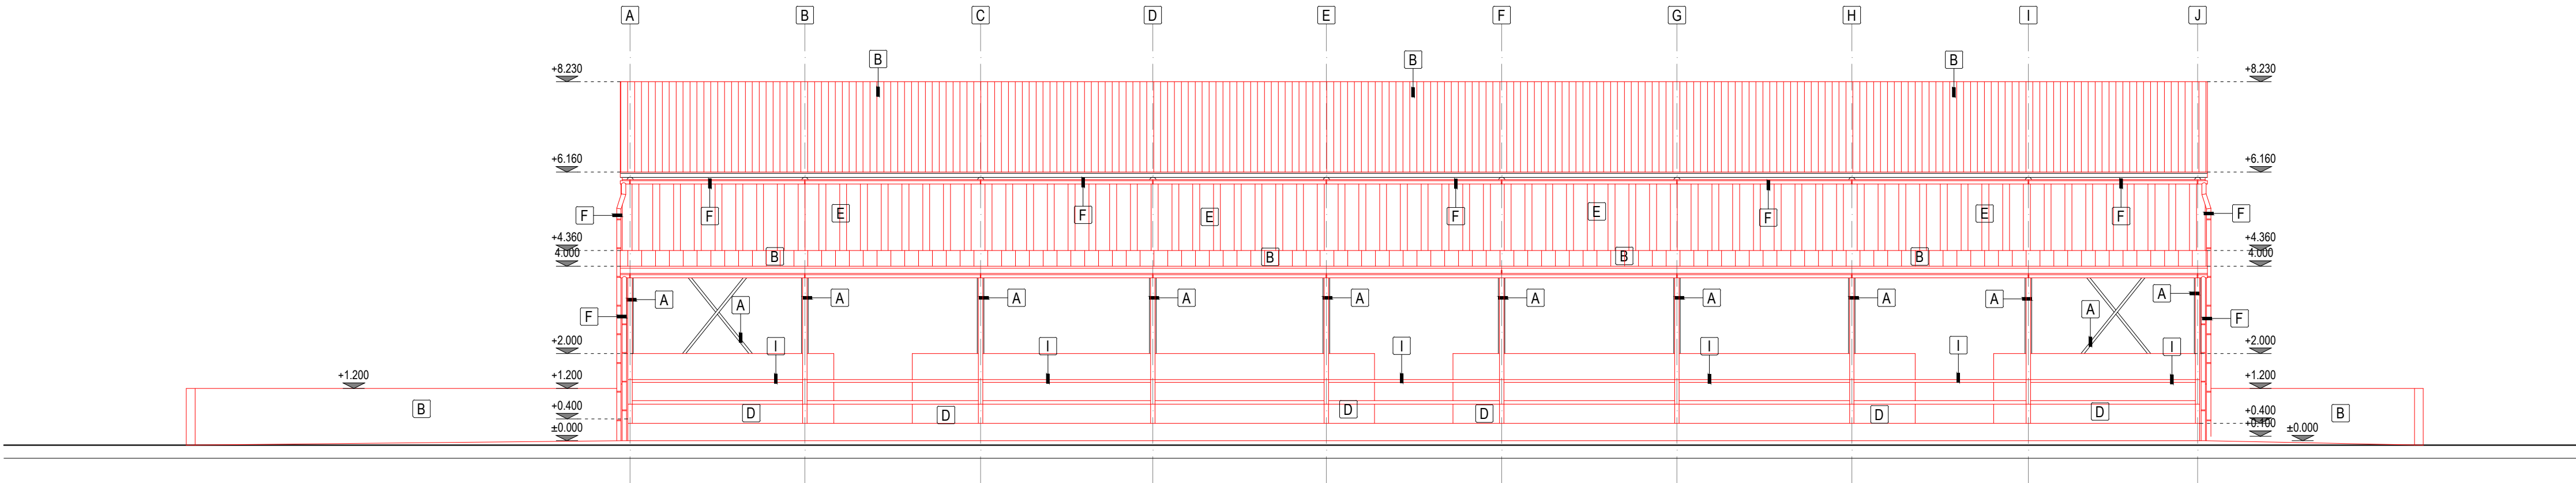

VÝCHODNÝ POHLAD
M 1:100

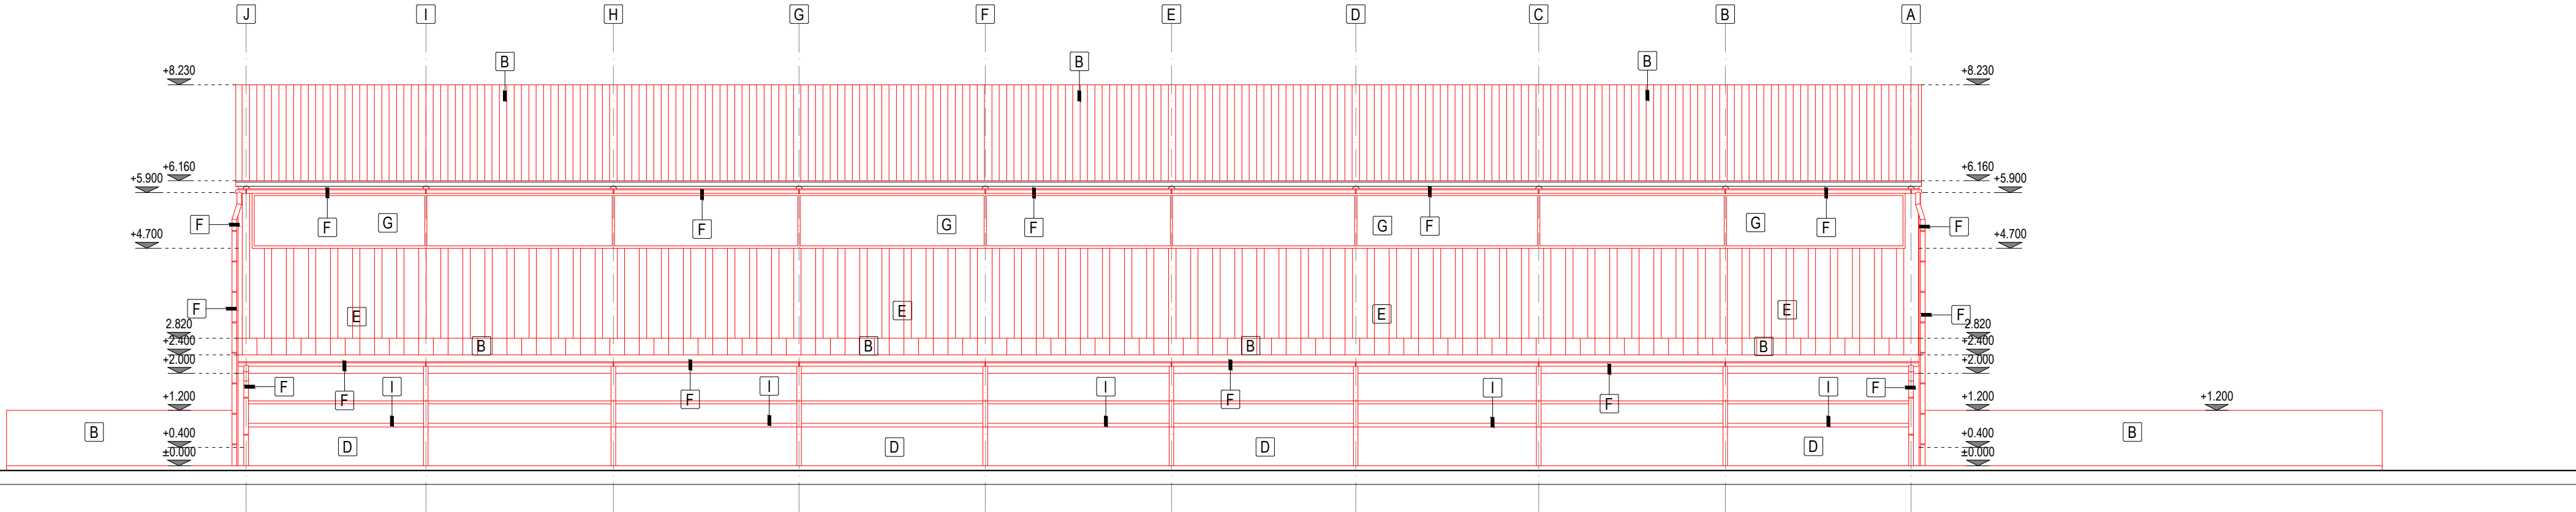

VYSVETLIVKY:

A	OCELOVÁ KONŠTRUKCIA
B	PLECHOVÁ STREŠNÁ KRYTINA
C	DVOJKRÍDLOVÁ POSUVNÁ BRÁNA
D	ŽELEZOBETONOVÉ OBVODOVÉ VÝPLŇOVÉ STENY
E	OPLÁŠTENIE Z PLECHOVEJ KRYTINY
F	DAŽDOVÉ ZVODY A ŽLABY
G	PRESVETLOVACÍ PÁS Z KOMÓRKOVÉHO LEXANU
H	OCELOVÁ BRÁNA
I	OCELOVÉ ZÁBRADLIE

POZNÁMKY:

- ŽELEZOBETONOVÉ OBVODOVÉ STENY BUDÚ PLNÍŤ FUNKCIU VÝPLŇOVEJ KONŠTRUKCIE. MAŠTAL BUDE OPLÁŠTENÁ LAKOVANÝM TRAPÉZOVÝM PLECHOM, KOTVENÝM DO OCELOVÝCH KONŠTRUKCIÍ.
- VÝPISY OKIEN A DVERÍ A KONKRÉTNE RIEŠENIA KLAMPIARSKYCH, STOLÁRSKYCH A ZÁMOČNÍCKYCH VÝROBKOV NIE SÚ SÚČASŤOU TEJTO PROJEKTOVEJ DOKUMENTÁCIE.
- V PROJEKTE NIE JE UVÁDZANÝ PRÍSLUŠNÝ SPOJOVACÍ A KOTEVNÝ MATERIÁL - POUŽITÝ MATERIÁL ZÁVISÍ OD ZHOTOVITEĽA STAVBY.
- VÝHOTOVENIU TEJTO PROJEKTOVEJ DOKUMENTÁCIE PREDCHÁDZALA TVAROMIESTNA OBHLIADKA OBJEKTU A JEHO ZAMERANIE. NA OBJEKTE NEBOLI VYKONANÉ ŽIADNE SONDY NA ZISTENIE SKUTOČNÝCH MATERIÁLOV JEDNOTLIVÝCH KONŠTRUKCIÍ. POPIS KONŠTRUKCIÍ JE NA ZÁKLADE PREDPOKLADU, KTORÝ UDÁVA TECHNICKÝ ŠTANDARD STAVBY A INFORMÁCIÍ POSKYTNUTÝCH MAJITEĽOM OBJEKTU.
- PROJEKTOVÁ DOKUMENTÁCIA JE CHRÁNENÁ AUTORSKÝM ZÁKONOM č. 618/2003! VŠETKY PRÁVA K TECHNICKÉMU RIEŠENIU DOKUMENTÁCIE PRINÁLEŽIA VÝHRADNE AUTORovi NÁVRHU A BEZ SÚHLASU NESMIE BYŤ TECHNICKÁ DOKUMENTÁCIA KOPÍROVANÁ, ROZMNOŽOVANÁ A NIE JE DOVOLENÉ JU POSTÚPIŤ TRETIŤ OSOBÁM. PRE ÚČELY STAVEBNÉHO KONANIA JE MOŽNÉ S DOKUMENTÁCIU NAKLADAŤ V POTREBNOM ROZSAHU.

 ING. LUKÁŠ PIDA PROJEKTOVANIE STAVIEB IČO: 47 686 685 REG. Č. AUTORIZÁCIE 7488*11		Pečiatka:	Pare:
Stav k 04.09.2026			
Zodpovedný projektant: Ing. Lukáš PIDA		Projektant: Ing. Lukáš PIDA	
Stavba: STAVEBNÉ ÚPRAVY MAŠTALE PRE VOĽNÉ USTAJNENIE HD, p.č. 307, ĽUBIŠA		Diel:	ASR
Objekt:		Stupeň PD:	PSO
Miesto: k.ú. Ľubiša parc. č. C KN 307		Formát:	6 x A4
Stavebník: AGROPRODUKT Ľubiša s.r.o. súp. č. 152, 067 11 Ľubiša		Dátum:	08/2026
Predmet výkresu: POHLADY NOVÝ STAV		Číslo zákazky:	44/2026
		Kotované:	mm
		Mierka:	M 1:100
		Číslo výkresu:	09