
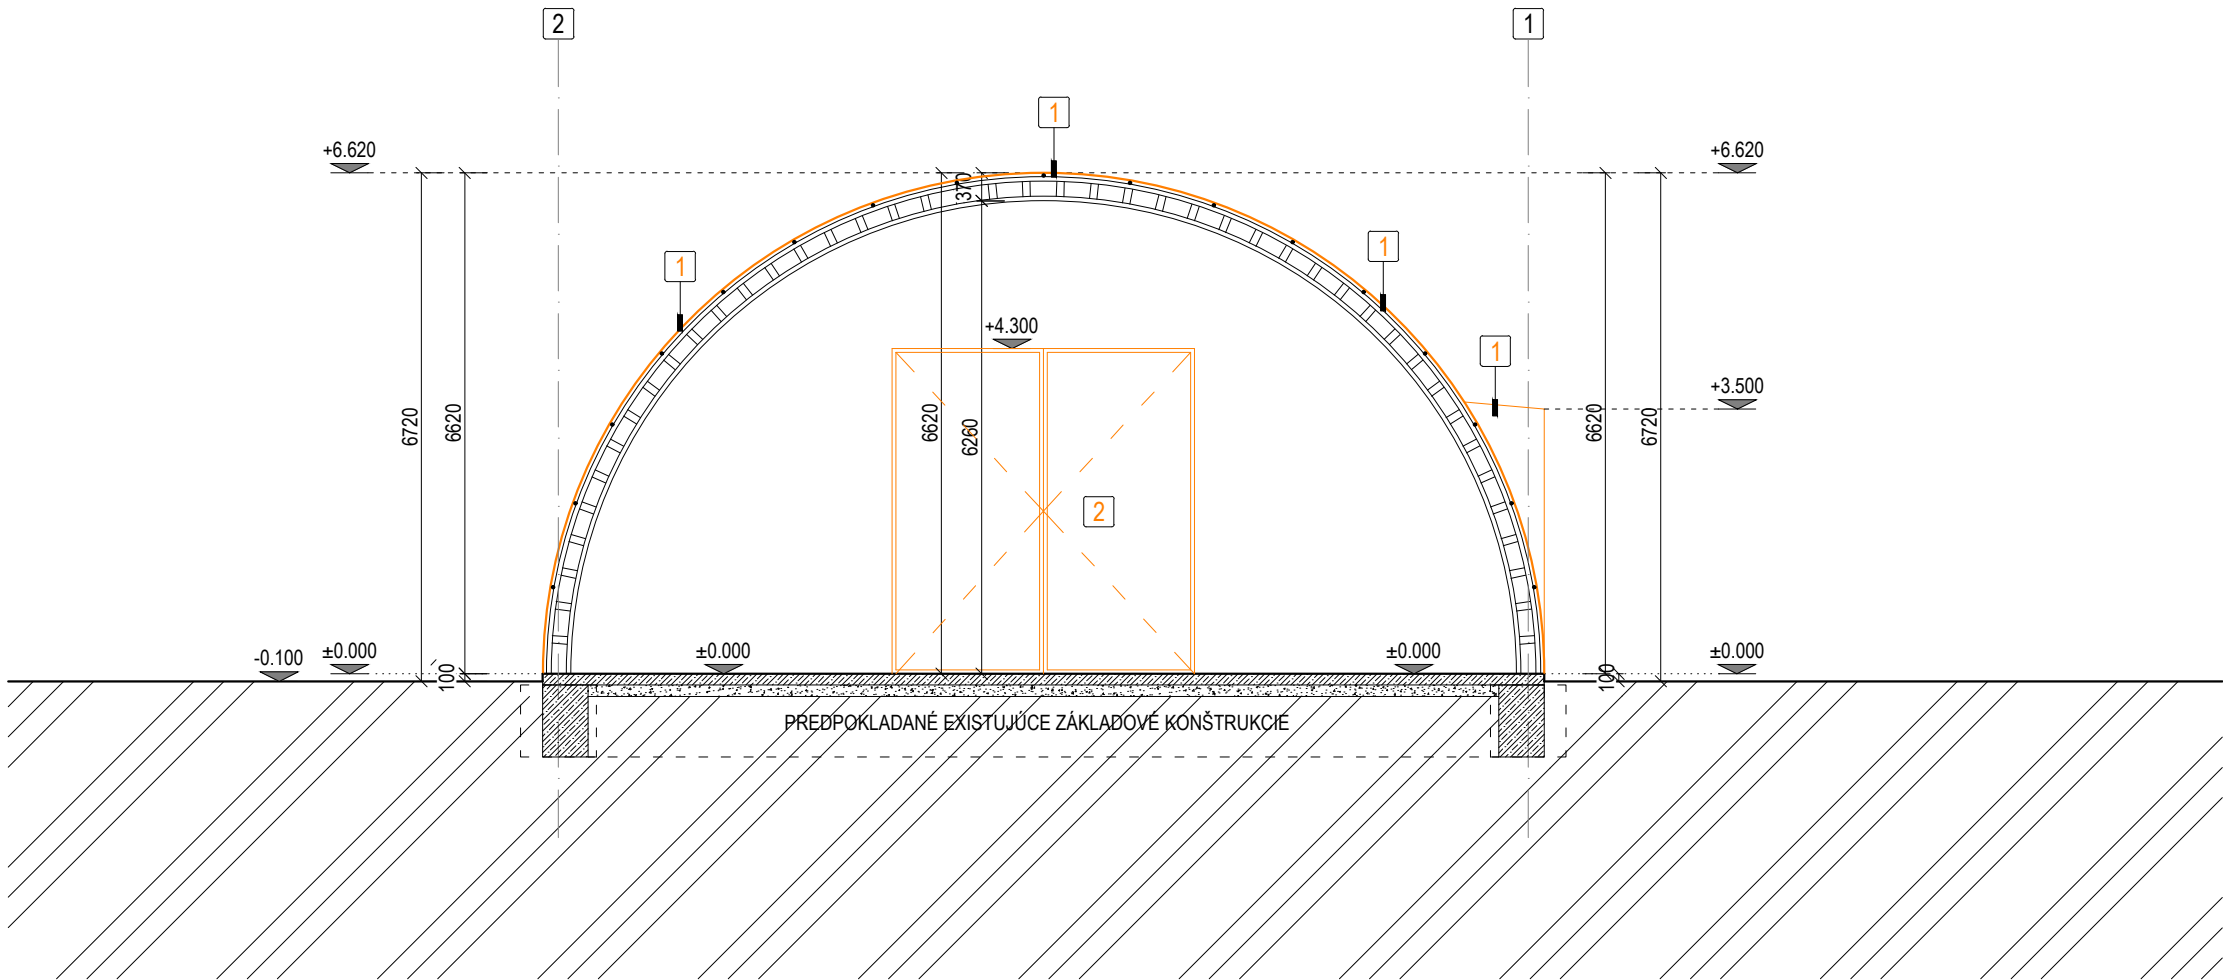


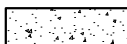

LEGENDA BÚRACÍCH PRÁČ:			
1	ODSTRÁNENIE EXISTUJÚCEHO OPÁŠTENIA		
2	KOMPLETNÉ ODSTRÁNENIE DVERNÝCH KRÍDIEL VSTUPNÝCH BRÁN		
LEGENDA MATERIÁLOV:			
	OPLÁŠTENIE HALY SKLOLAMINÁTOVOU KRYTINOU		
	PODKLADNÁ BETÓNOVÁ DOSKA		
	ZHUTNENÉ ŠTRKOPIESKOVÉ LÔŽKO hr. 150 mm		
	PÔVODNÁ ZEMINA		
POZNÁMKY:			
1	BÚRACIE PRÁCE KOORDINOVAŤ S VÝKRESMI NOVÝCH STAVOV, PRÍPADNÉ NEZROVNALOSTI KONZULTOVAŤ S PROJEKTANTOM STAVEBNEJ ČASTI.		
2	POZOR NA VEDENIA INŽINIERSKÝCH SIETÍ! HLAVNE EXISTUJÚCE EL. ROZVODY JE POTREBNÉ PRED BÚRACÍMI PRÁCAMI ODPOJIŤ Z ROZVÁDZAČA!		
3	RELATÍVNA VÝŠKA +0,000 JE NA VÝŠKE EXISTUJÚCEJ BETÓNOVEJ PODLAHY 1. NP - PRIBLIŽNE 100 mm NAD ÚROVŇOU TERÉNU.		
4	VYHOTOVENIU TEJTO PROJEKTOVEJ DOKUMENTÁCIE PREDCHÁDZALA TVAROMIESTNA OBHLIADKA OBJEKTU A JEHO ZAMERANIE. NA OBJEKTE NEBOLI VYKONANÉ ŽIADNE SONDY NA ZISTENIE SKUTOČNÝCH MATERIÁLOV JEDNOTLIVÝCH KONŠTRUKCIÍ. POPIS KONŠTRUKCIÍ JE NA ZÁKLADE PREDPOKLADU, KTORÝ UDÁVA TECHNICKÝ ŠTANDARD STAVBY A INFORMÁCIÍ POSKYTNUTÝCH MAJITEĽOM OBJEKTU.		
5	PROJEKTOVÁ DOKUMENTÁCIA JE CHRÁNENÁ AUTORSKÝM ZÁKONOM č. 618/2003! VŠETKY PRÁVA K TECHNICKÉMU RIEŠENIU DOKUMENTÁCIE PRINÁLEŽIA VÝHRADNE AUTOROVI NÁVRHU A BEZ SÚHLASU NESMIE BYŤ TECHNICKÁ DOKUMENTÁCIA KOPÍROVANÁ, ROZMNOŽOVANÁ A NIE JE DOVOLENÉ JU POSTÚPIŤ TRETÍM OSOBÁM. PRE ÚČELY STAVEBNÉHO KONANIA JE MOŽNÉ S DOKUMENTÁCIOU NAKLADAŤ V POTREBNOM ROZSAHU.		
		ING. LUKÁŠ PIDA PROJEKTOVANIE STAVIEB IČO: 47 686 685 REG. Č. AUTORIZÁCIE 7488*11 Pečiatka: Pare: Ing. Lukáš PIDA autORIZOVANÝ STAVEBNÝ INŽINIER 7488 * 11 Konštrukcie budov	
Stav k 04.09.2026			
Zodpovedný projektant:		Ing. Lukáš PIDA	
Projektant:		Ing. Lukáš PIDA	
Stavba: STAVEBNÉ ÚPRAVY OBLÚKOVEJ HALY NA VOLNÉ USTAJNENIE HD, p.č. 310, ĽUBIŠA		Diel:	ASR
Objekt:		Stupeň PD:	PSO
		Formát:	2,5 x A4
Miesto: k.ú. Ľubiša parc. č. C KN 310		Dátum:	08/2026
		Číslo zákazky:	44/2026
Stavebník: AGROPRODUKT Ľubiša s.r.o. súp. č. 152, 067 11 Ľubiša		Kotované:	mm
		Mierka:	M 1:100
Predmet výkresu: REZ A - A STARÝ STAV, BÚRACIE PRÁCE		Číslo výkresu:	03