




SEVERNÝ POHLAD
M 1:100

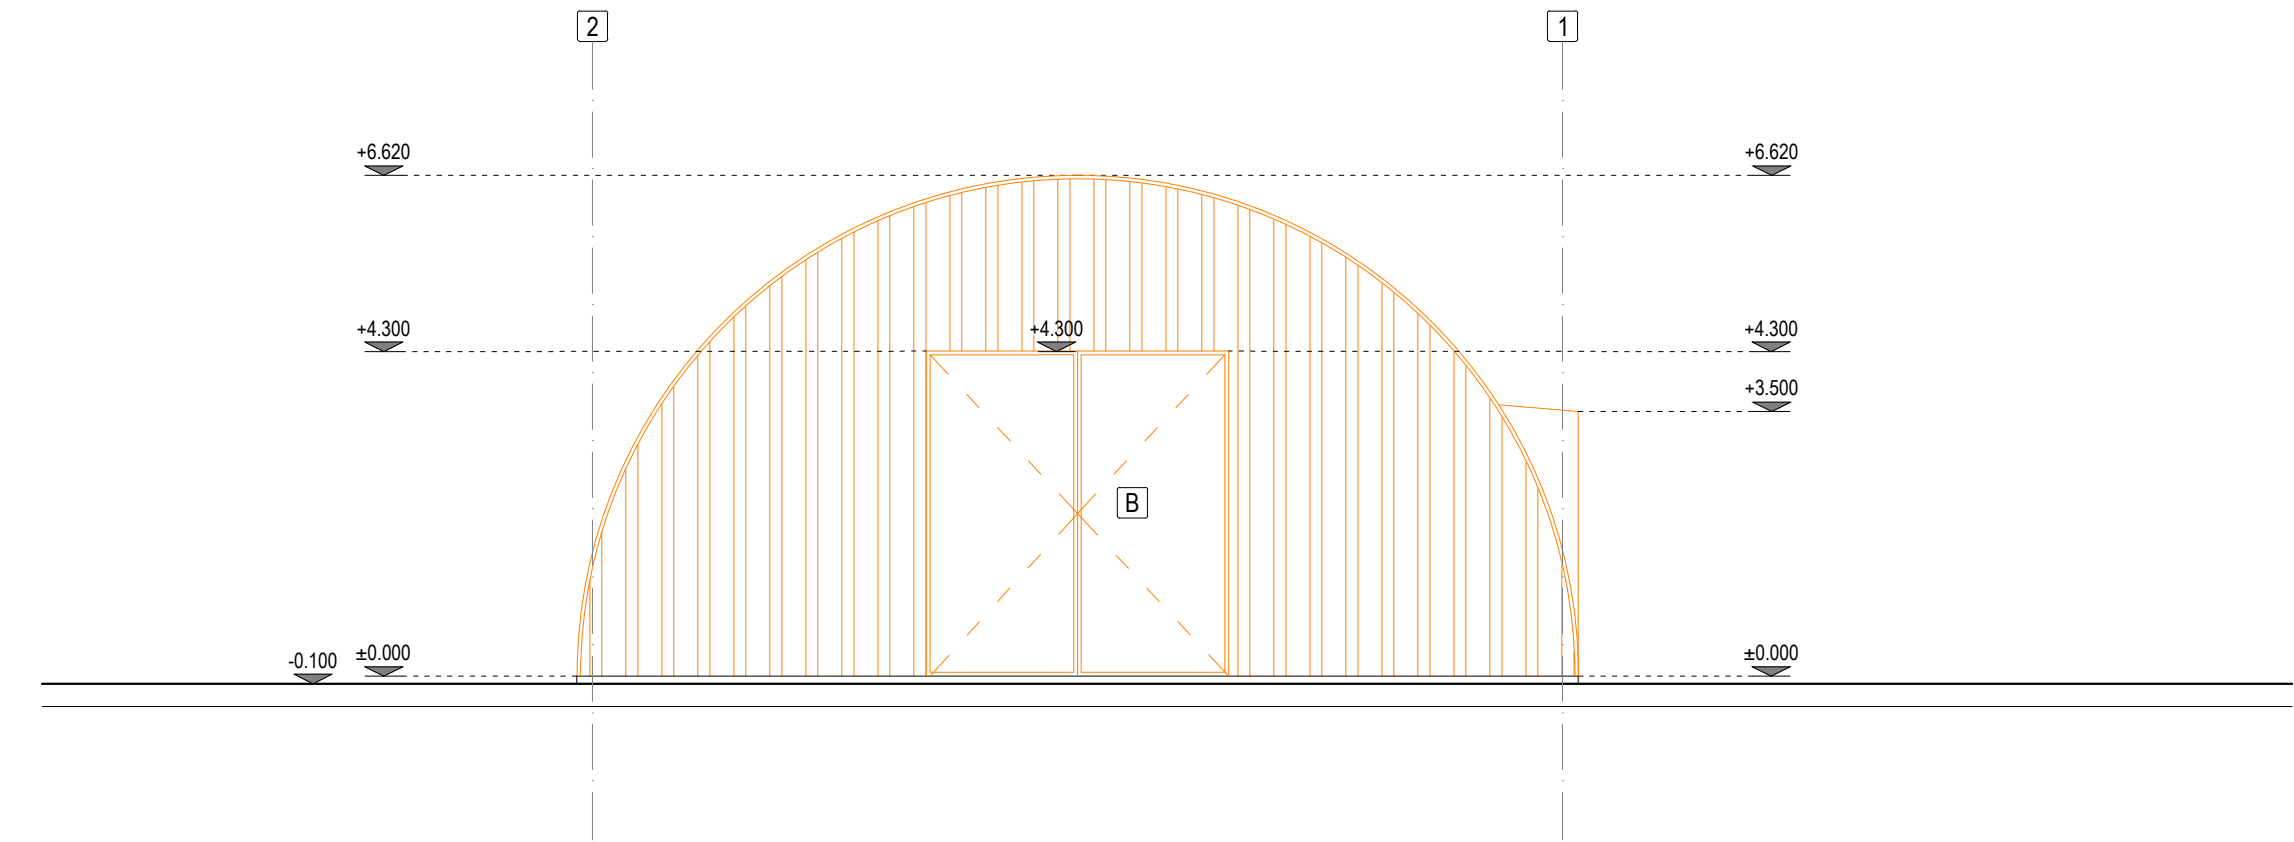


JUŽNÝ POHLAD
M 1:100

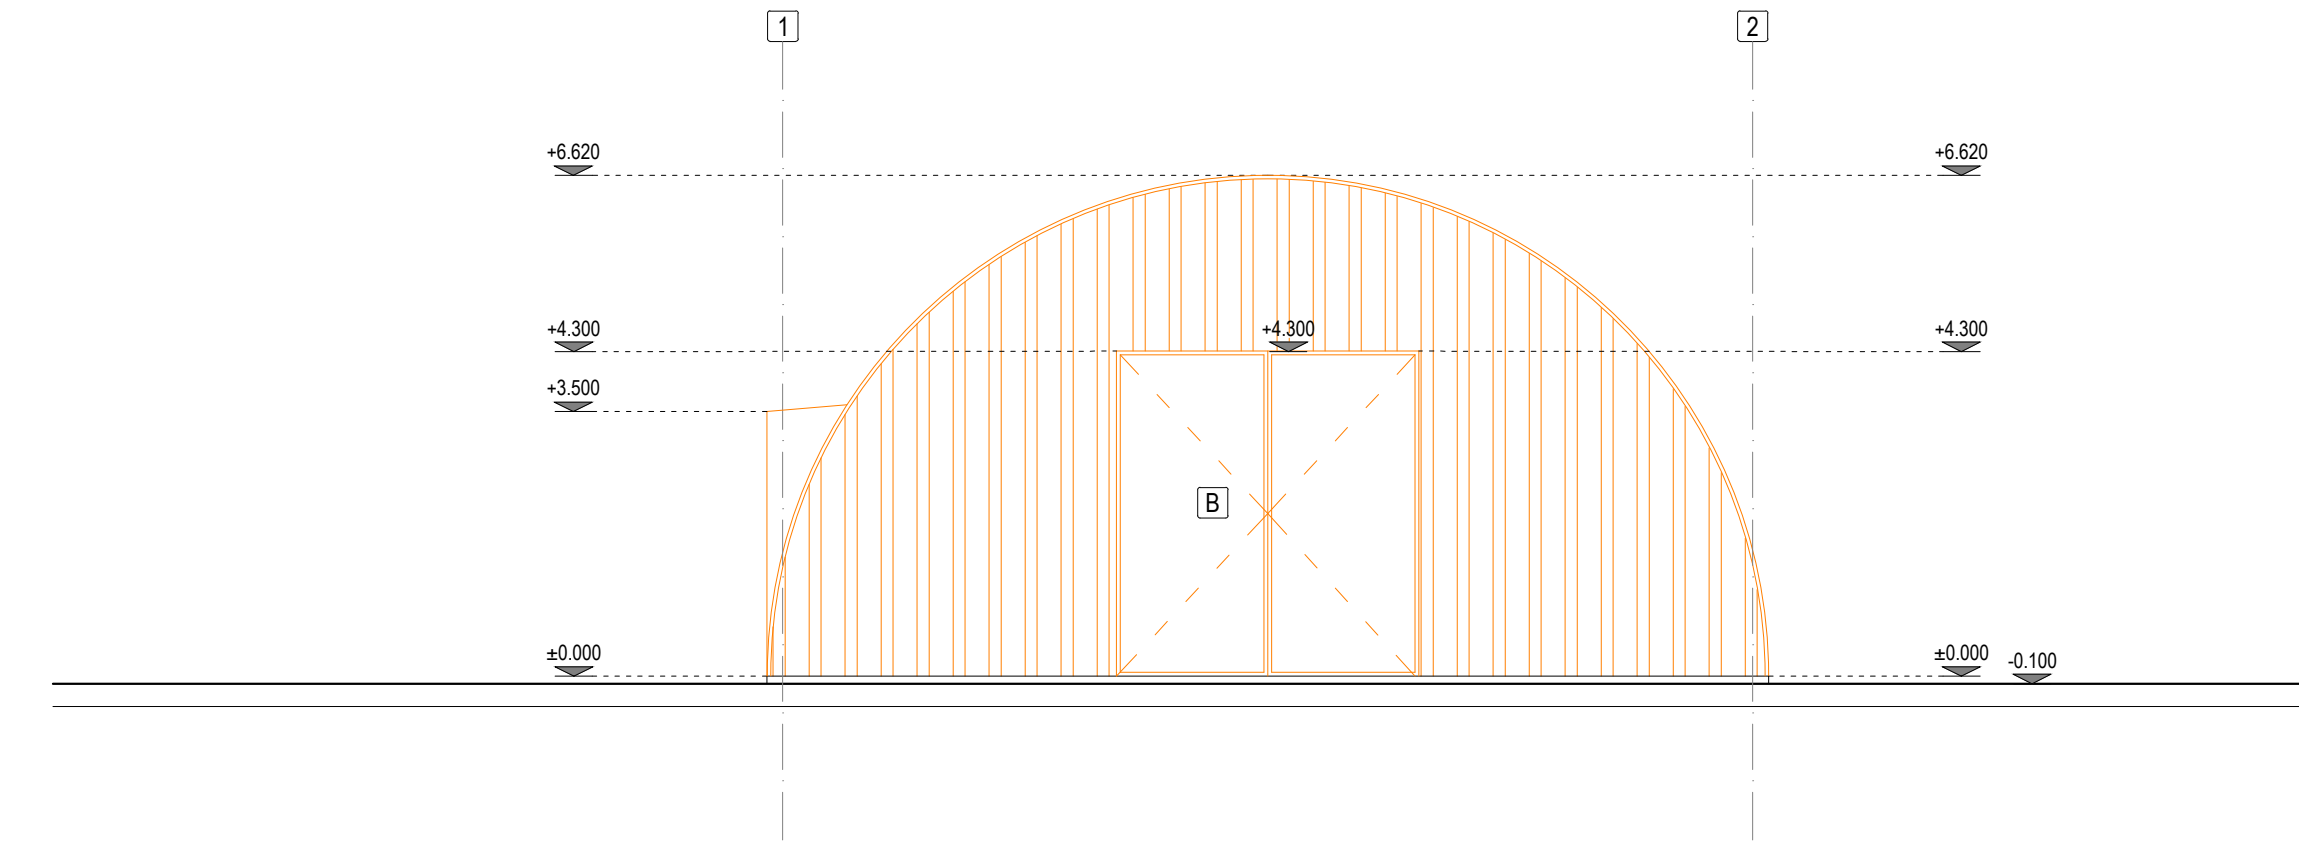

ZÁPADNÝ POHLAD
M 1:100

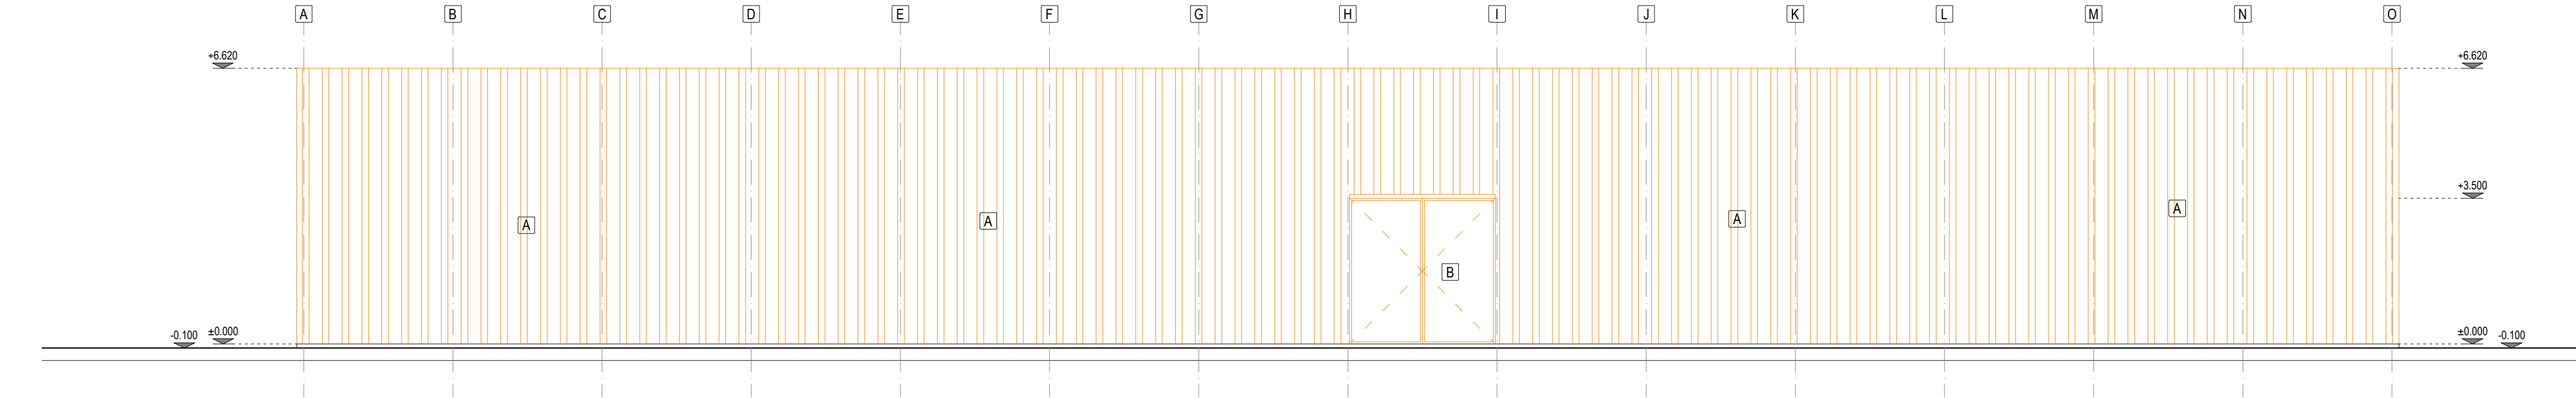

VÝCHODNÝ POHLAD
M 1:100

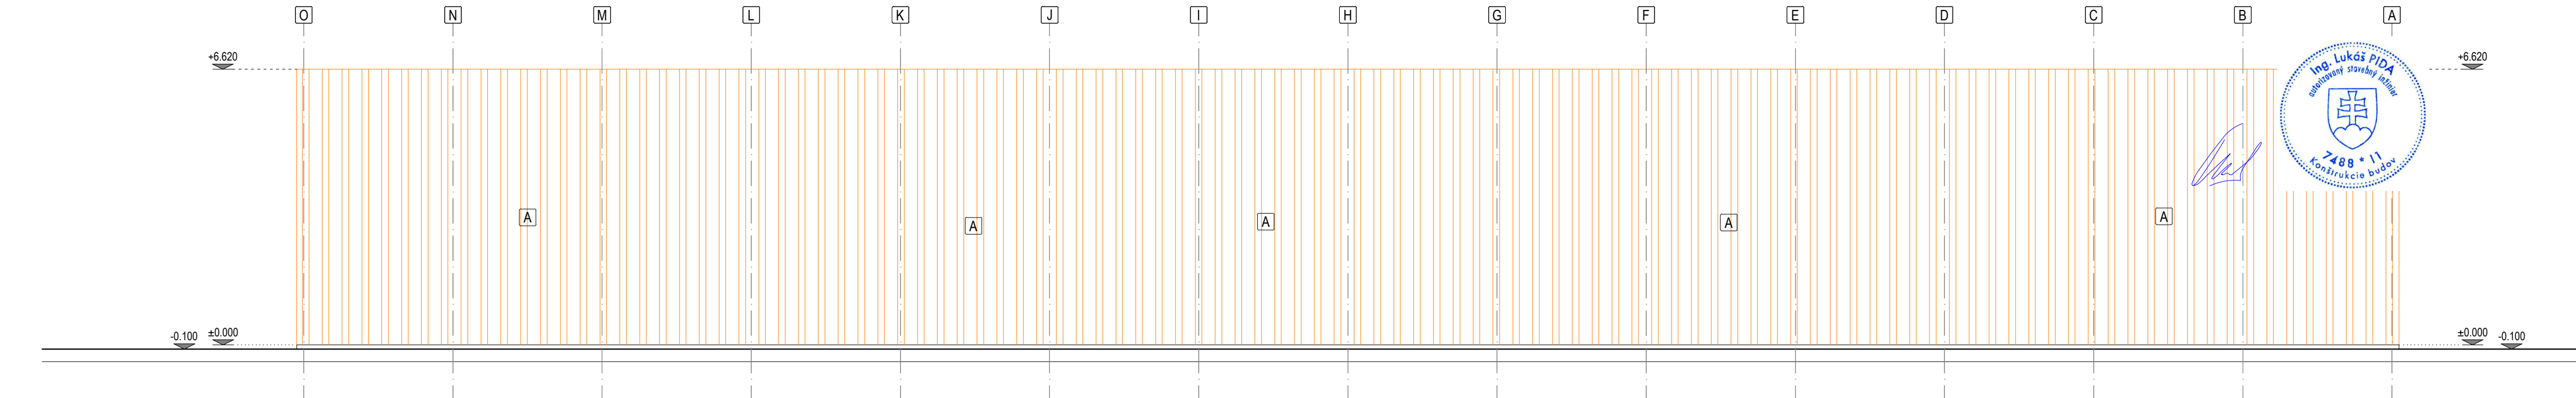

LEGENDA BÚRACÍCH PRÁC:

- 1 ODSTRÁNENIE EXISTUJÚCEHO OPÁŠTENIA
2 KOMPLETNÉ ODSTRÁNENIE DVERNÝCH KRÍDIEL VSTUPNÝCH BRÁN

VYSVETLIVKY:

- A PŮVODNÉ OPLÁŠTENIE OBLÚKOVEJ HALY Z TRAPÉZOVÝCH PLECHOV A SKLOLAMINÁTU
B DVOJKRÍDLOVÁ OTVÁRAVÁ BRÁNA

POZNÁMKY:

- 1 BÚRACIE PRÁCE KOORDINOVAŤ S VÝKRESMI NOVÝCH STAVOV, PRÍPADNÉ NEZROVNALOSTI KONZULTOVAŤ S PROJEKTANTOM STAVEBNEJ ČASTI.
2 POZOR NA VEDENIA INŽINIERSKÝCH SIETÍ! HLAVNE EXISTUJÚCE EL. ROZVODY JE POTREBNÉ PRED BÚRACÍMI PRÁCAMI ODPOJIŤ Z ROZVÁDZAČA!
3 RELATÍVNA VÝŠKA +0.000 JE NA VÝŠKE EXISTUJÚCEJ BETÓNOVEJ PODLAHY 1. NP - PŘIBLIŽNE 100 mm NAD ÚROVŇOU TERÉNU.
4 VYHOTOVENIU TEJTO PROJEKTOVEJ DOKUMENTÁCIE PREDCHÁDZALA TVAROMIESTNA OBHLIADKA OBJEKTU A JEHO ZAMERANIE. NA OBJEKTE NEBOLI VYKONANÉ ŽIADNE SONDY NA ZISTENIE SKUTOČNÝCH MATERIÁLOV JEDNOTLIVÝCH KONŠTRUKCIÍ. POPIS KONŠTRUKCIÍ JE NA ZÁKLADE PREDPOKLADU, KTORÝ UDÁVA TECHNICKÝ ŠTANDARD STAVBY A INFORMÁCIÍ POSKYTNUTÝCH MAJITELOM OBJEKTU.
5 PROJEKTOVÁ DOKUMENTÁCIA JE CHRÁNENÁ AUTORSKÝM ZÁKONOM č. 618/2003! VŠETKY PRÁVA K TECHNICKÉMU RIEŠENIU DOKUMENTÁCIE PRINÁLEŽIA VÝHRADNE AUTORovi NÁVRHU A BEZ SÚHLASU NESMIE BYŤ TECHNICKÁ DOKUMENTÁCIA KOPÍROVANÁ, ROZMNOŽOVANÁ A NIE JE DOVOLENÉ JU POSTÚPIŤ TRETÍM OSOBÁM. PRE ÚČELY STAVEBNÉHO KONANIA JE MOŽNÉ S DOKUMENTÁCIou NAKLADAŤ V POTREBNOM ROZSAHU.

		Pečiatka: Pare:	
Ing. Lukáš PIDA Projektovanie Stavieb IČO: 47 686 685 REG. Č. AUTORIZÁCIE 7488*11			
Stav k 04.09.2026			
Zodpovedný projektant: Ing. Lukáš PIDA			
Projektant: Ing. Lukáš PIDA			
Stavba: STAVEBNÉ ÚPRAVY OBLÚKOVEJ HALY NA VOLNÉ USTAJNENIE HD, p.č. 310, ĽUBIŠA		Diel:	ASR
		Stupeň PD:	PSO
Objekt:		Formát:	6 x A4
		Dátum:	08/2026
Miesto: k.ú. Ľubiša parc. č. C KN 310		Číslo zákazky:	44/2026
Stavebník: AGROPRODUKT Ľubiša s.r.o. súp. č. 152, 067 11 Ľubiša		Kotované:	mm
		Mierka:	M 1:100
Predmet výkresu: POHLÁDY STARÝ STAV, BÚRACIE PRÁCE		Číslo výkresu:	04