


PÔDORYS 1.NP
M 1:200

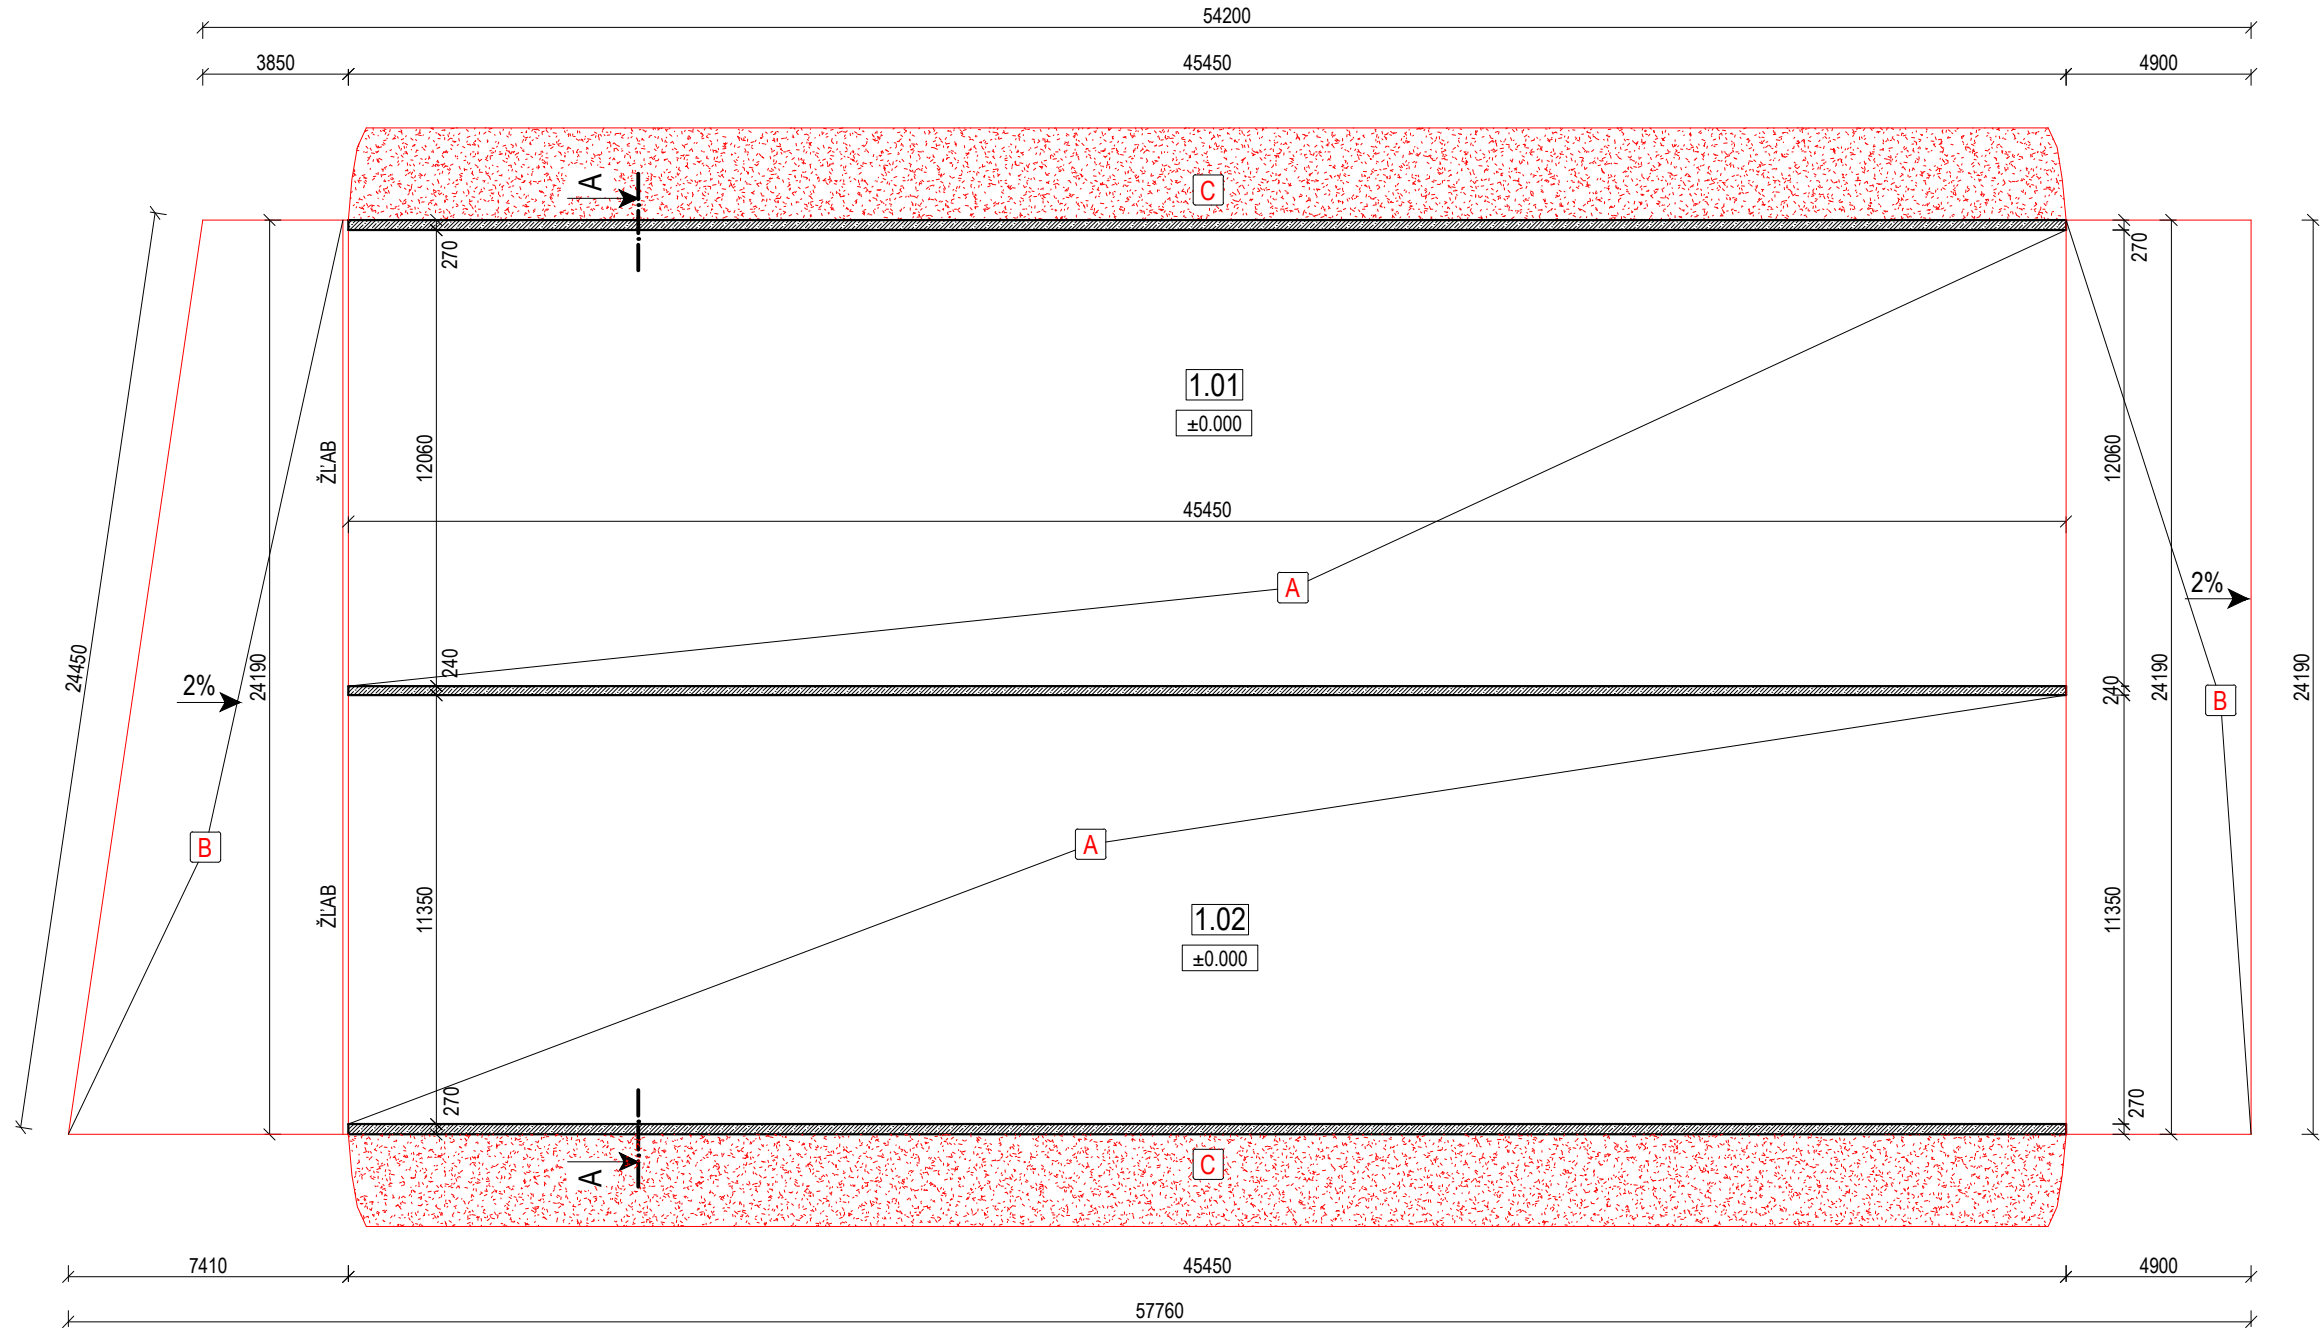

SKLADBA KONŠTRUKCIÍ:

NAVRHOVANÁ SKLADBA NOVEJ PODLAHY:	
- PODKLADNÁ ŽELEZOBETÓNOVÁ DOSKA (VYSTUŽENÁ KARISIEŤOU Ø6 mm 150x150 mm)	150 mm
- HUTNENÁ VRSTVA - ŠTRKODRVA fr. 0 - 63 mm	270 mm
- PÔVODNÝ TERÉN	-

LEGENDA NAVRHOVANÝCH KONŠTRUKCIÍ A PRÁC:

A	VYHOTOVENIE BETÓNOVEJ DOSKY hr. 150 mm Z BETÓNU C20/25, VYSTUŽENEJ KARISIEŤAMI Ø6 150 x 150 mm
B	VYHOTOVENIE BETÓNOVEJ SPEVNENEJ PLOCHY Z BETÓNU C20/25, VYSTUŽENEJ KARISIEŤAMI Ø6 150 x 150 mm
C	VYHOTOVENIE NÁSYPU ZO ZEMINY

LEGENDA ÚČELU MIESTNOSTÍ:

Č.M.	NÁZOV MIESTNOSTI	PLOCHA [m²]	ÚPRAVY POVRCHOV				
			PODLAHY	OZNAČ.	STENY	STROPY	POZNÁMKA
1.01	SILÁŽNA JAMA	548,13	ŽELEZOBETÓN		ŽELEZOBETÓN		
1.02	SILÁŽNA JAMA	515,86	ŽELEZOBETÓN		ŽELEZOBETÓN		
ÚŽITKOVÁ PLOCHA SPOLU = 1063,99 m²			ZASTAVANÁ PLOCHA = 1099,44 m²				

LEGENDA MATERIÁLOV:

	OBVODOVÉ ŽELEZOBETÓNOVÉ STENY hr. 270 mm A 240 mm
--	---

POZNÁMKY:

1	V PROJEKTE NIE JE UVÁDZANÝ PRÍSLUŠNÝ SPOJOVACÍ A KOTEVNÝ MATERIÁL - POUŽITÝ MATERIÁL ZÁVISÍ OD ZHOTOVITEĽA STAVBY.
2	RELATÍVNA VÝŠKA +0,000 JE NA VÝŠKE NOVEJ NAVRHOVANEJ BETÓNOVEJ PODLAHY 1. NP - PRIBLIŽNE 100 mm NAD ÚROVŇOU TERÉNU.
3	VYHOTOVENIU TEJTO PROJEKTOVEJ DOKUMENTÁCIE PREDCHÁDZALA TVAROMIESTNA OBHLIADKA OBJEKTU A JEHO ZAMERANIE. NA OBJEKTE NEBOLI VYKONANÉ ŽIADNE SONDY NA ZISTENIE SKUTOČNÝCH MATERIÁLOV JEDNOTLIVÝCH KONŠTRUKCIÍ. POPIS KONŠTRUKCIÍ JE NA ZÁKLADE PREDPOKLADU, KTORÝ UDÁVA TECHNICKÝ ŠTANDARD STAVBY A INFORMÁCIÍ POSKYTNUTÝCH MAJITEĽOM OBJEKTU.
4	PROJEKTOVÁ DOKUMENTÁCIA JE CHRÁNENÁ AUTORSKÝM ZÁKONOM č. 618/2003! VŠETKY PRÁVA K TECHNICKÉMU RIEŠENIU DOKUMENTÁCIE PRINÁLEŽIA VÝHRADNE AUTOROVI NÁVRHU A BEZ SÚHLASU NESMIE BYŤ TECHNICKÁ DOKUMENTÁCIA KOPÍROVANÁ, ROZMNOŽOVANÁ A NIE JE DOVOLENÉ JU POSTÚPIŤ TRETÍM OSOBÁM. PRE ÚČELY STAVEBNÉHO KONANIA JE MOŽNÉ S DOKUMENTÁCIOU NAKLADAŤ V POTREBNOM ROZSAHU.

		 ING. LUKÁŠ PIDA PROJEKTOVANIE STAVIEB IČO: 47 686 685 REG. Č. AUTORIZÁCIE 7488*11		Pečiatka: Pare:	
Stavba: STAVEBNÉ ÚPRAVY SILÁŽNEJ JAMY, ĽUBIŠA		Diel: ASR		Stupeň PD: PSO	
Objekt:		Formát: 2,5 x A4		Dátum: 08/2026	
Miesto: k.ú. Ľubiša parc. č. C KN 298/3		Číslo zákazky: 44/2026		Kotované: mm	
Stavebník: AGROPRODUKT Ľubiša s.r.o. súp. č. 152, 067 11 Ľubiša		Mierka: M 1:200		Číslo výkresu: 03	
Predmet výkresu: PÔDORYS 1.NP NOVÝ STAV					