


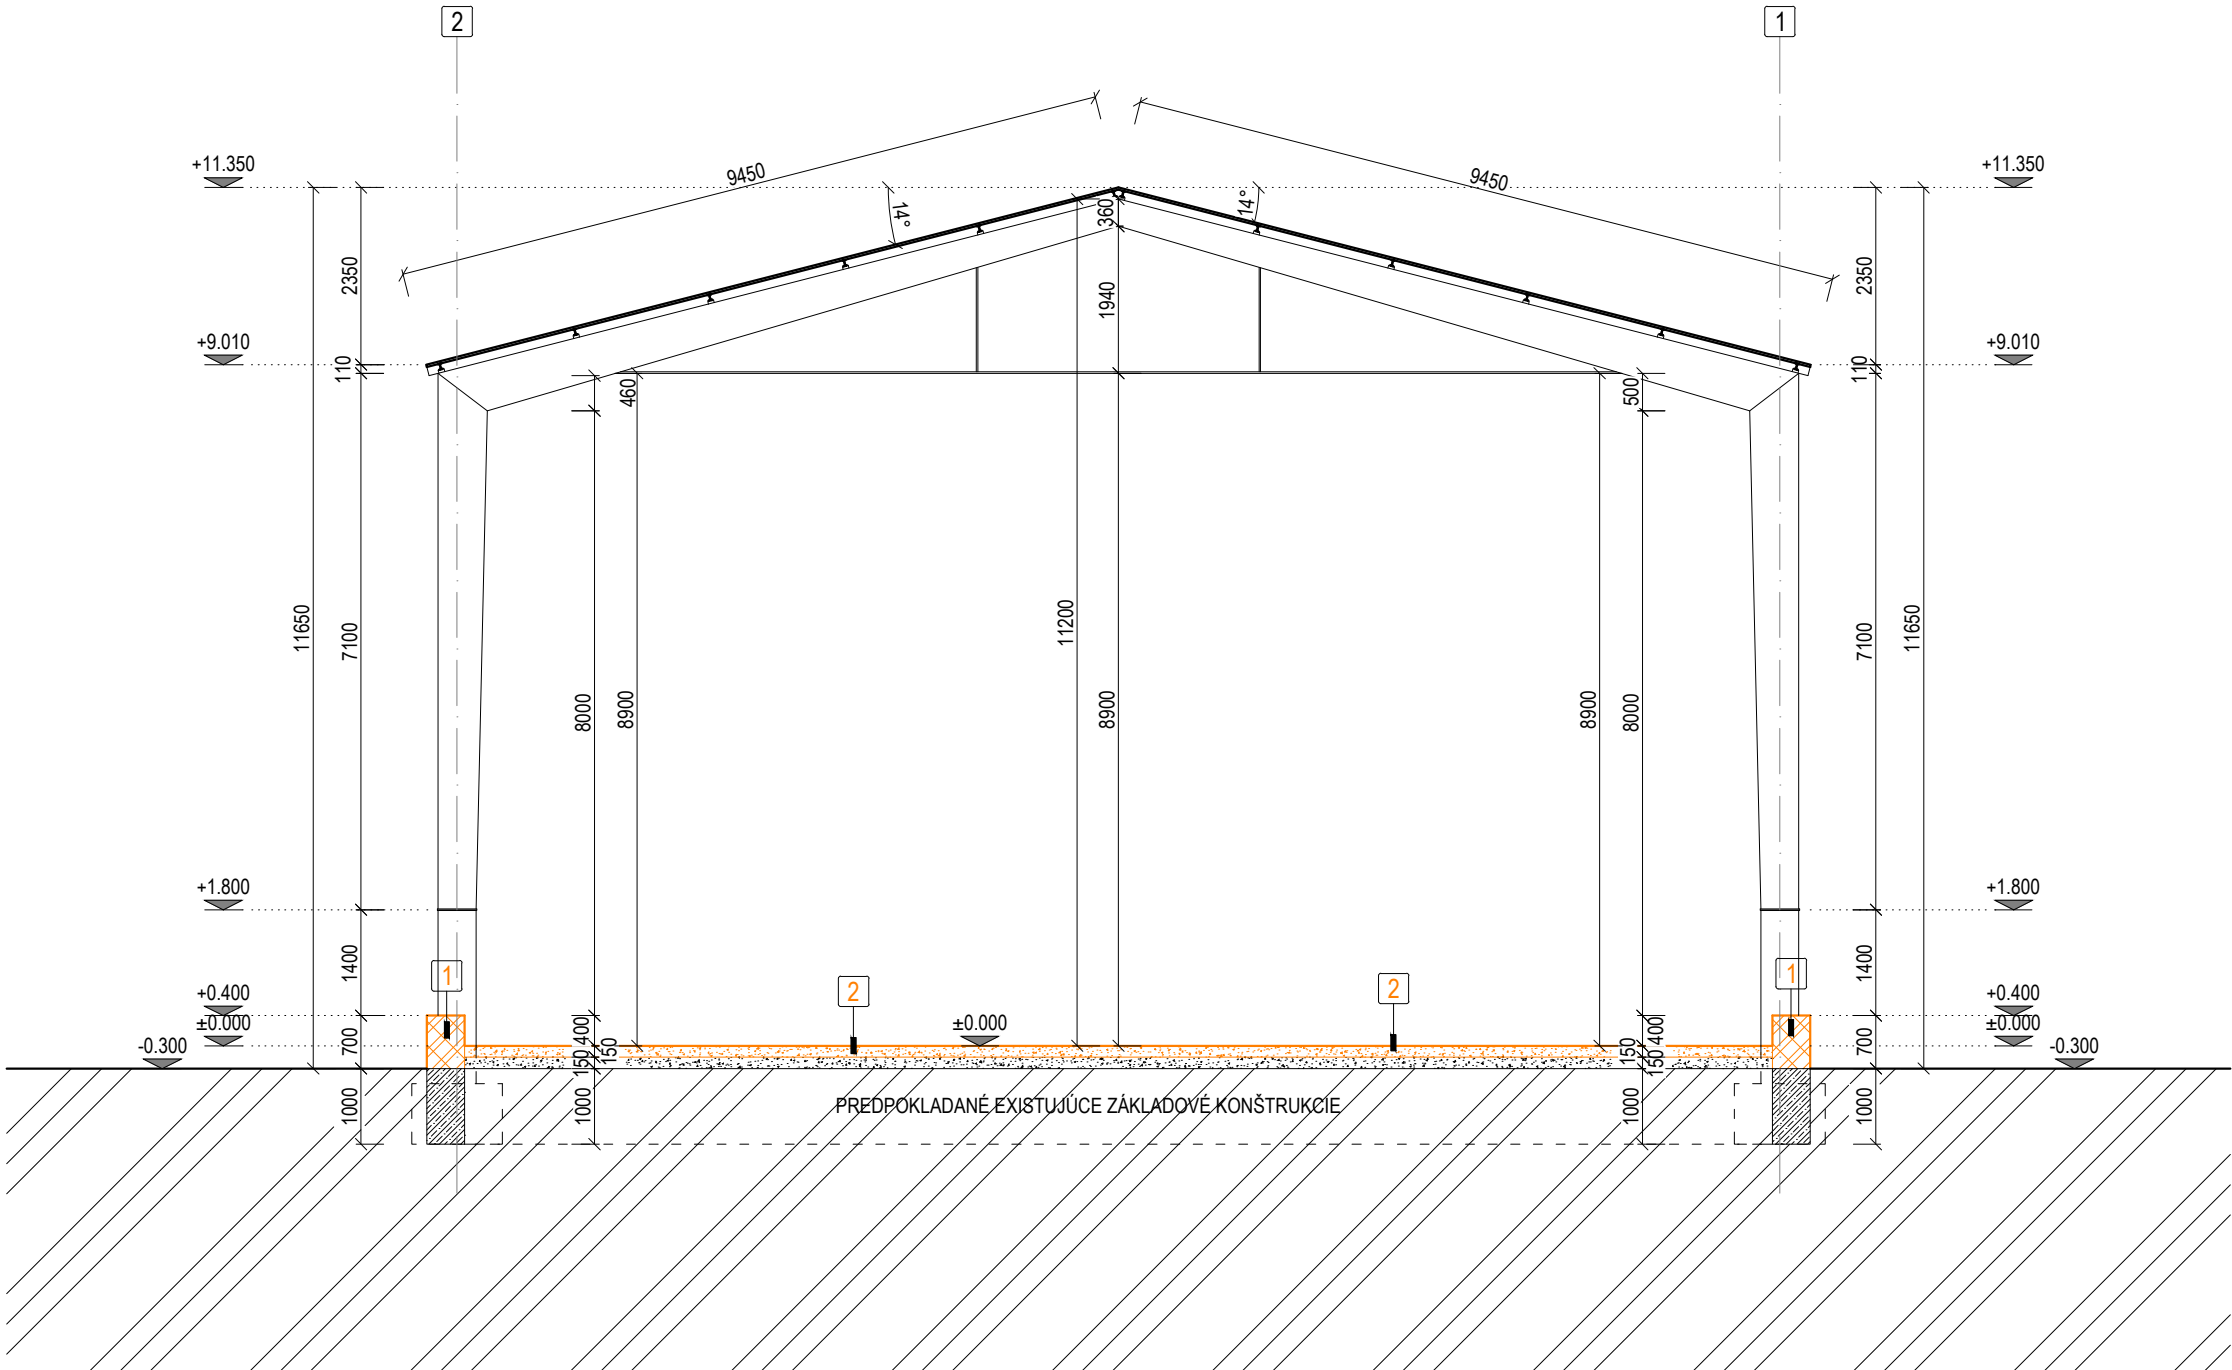

LEGENDA BÚRACÍCH PRÁC:			
1	KOMPLETNÉ VÝPLŇOVÝCH OBVODOVÝCH STIEN hr. 500 mm MUROVANÝCH Z PÁLENÝCH TEHÁL.		
2	ODSTRÁNENIE ŠTKOPIESKOVÉHO POVRCHU PODLAHY DO HĽBKY 150 mm.		
LEGENDA MATERIÁLOV:			
	VÝPLŇOVÉ OBVODOVÉ TEHLOVÉ MURIVO hr. 500 mm		
	ZHUTNENÉ ŠTRKOPIESKOVÉ LÔŽKO hr. 150 mm		
	PŮVODNÁ ZEMINA		
POZNÁMKY:			
1	BÚRACIE PRÁCE KOORDINOVAŤ S VÝKRESMI NOVÝCH STAVOV, PRÍPADNÉ NEZROVNALOSTI KONZULTOVAŤ S PROJEKTANTOM STAVEBNEJ ČASTI.		
2	PRI BÚRACÍCH PRÁČACH JE NUTNÉ PRÍSNE DODRŽIAVAŤ TECHNOLOGICKÚ DISCIPLÍNU A OPATRENIA BEZPEČNOSTI A OCHRANY ZDRAVIA PRI PRÁCI.		
3	POZOR NA VEDENIA INŽINIERSKÝCH SIETÍ! HLAVNE EXISTUJÚCE EL. ROZVODY JE POTREBNÉ PRED BÚRACÍMI PRÁCAMI ODPOJIŤ Z ROZVÁDZAČA!		
4	VYHOTOVENIU TEJTO PROJEKTOVEJ DOKUMENTÁCIE PREDCHÁDZALA TVAROMIESTNA OBHLIADKA OBJEKTU A JEHO ZAMERANIE. NA OBJEKTE NEBOLI VYKONANÉ ŽIADNE SONDY NA ZISTENIE SKUTOČNÝCH MATERIÁLOV JEDNOTLIVÝCH KONŠTRUKCIÍ. POPIS KONŠTRUKCIÍ JE NA ZÁKLADE PREDPOKLADU, KTORÝ UDÁVA TECHNICKÝ ŠTANDARD STAVBY A INFORMÁCIÍ POSKYTNUTÝCH MAJITEĽOM OBJEKTU.		
5	PROJEKTOVÁ DOKUMENTÁCIA JE CHRÁNENÁ AUTORSKÝM ZÁKONOM č. 618/2003! VŠETKY PRÁVA K TECHNICKÉMU RIEŠENIU DOKUMENTÁCIE PRINÁLEŽIA VÝHRADNE AUTOROVI NÁVRHU A BEZ SÚHLASU NESMIE BYŤ TECHNICKÁ DOKUMENTÁCIA KOPÍROVANÁ, ROZMNOŽOVANÁ A NIE JE DOVOLENÉ JU POSTÚPIŤ TRETÍM OSOBÁM.		
		Ing. LUKÁŠ PIDA PROJEKTOVANIE STAVIEB IČO: 47 686 685 REG. č. AUTORIZÁCIE 7488*11	
Stav k 04.09.2026			
Zodpovedný projektant:		Ing. Lukáš PIDA	
Projektant:		Ing. Lukáš PIDA	
Stavba:		STAVEBNÉ ÚPRAVY SENNÍKA p.č. 194/5, ROVNÉ	
Objekt:		Diel:	ASR
Miesto:		Stupeň PD:	PSO
Stavebník:		Formát:	2,5 x A4
Predmet výkresu:		Dátum:	08/2026
REZ A - A STARÝ STAV, BÚRACIE PRÁCE		Číslo zákazky:	44/2026
		Kotované:	mm
		Mierka:	M 1:100
		Číslo výkresu:	03