




JUHOZÁPADNÝ POHĽAD
M 1:100

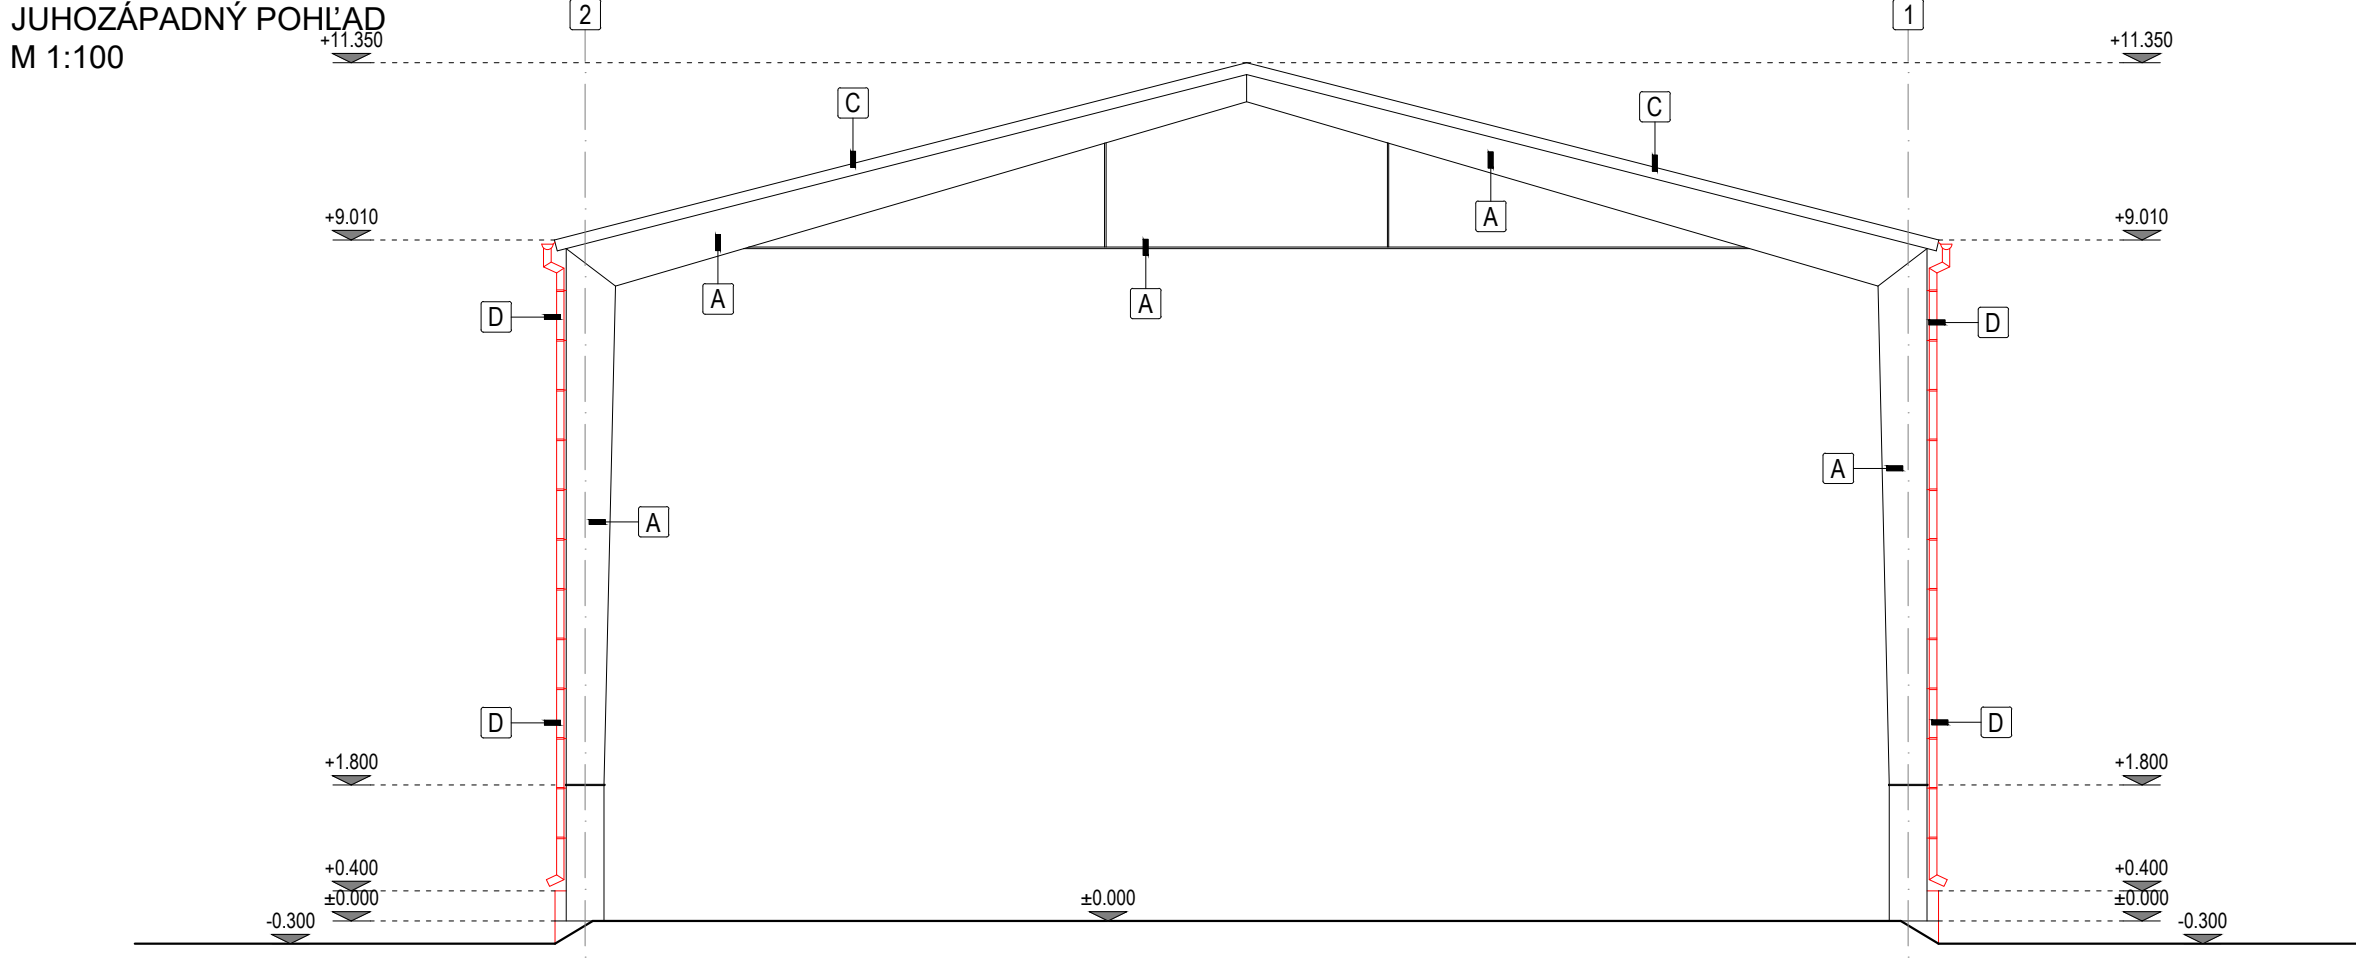


JUHOVÝCHODNÝ POHĽAD
M 1:100

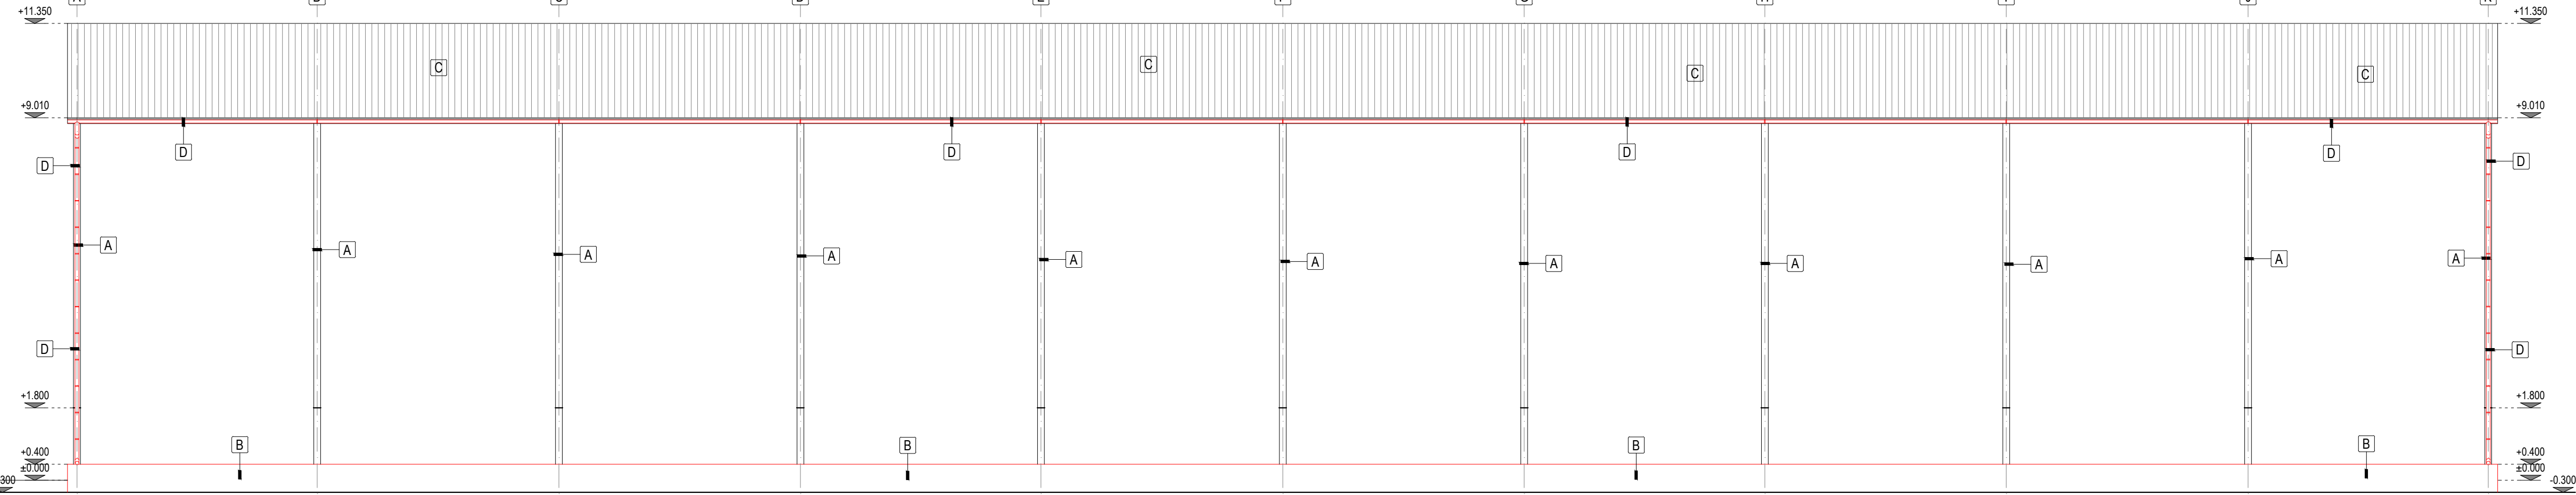

SEVEROZÁPADNÝ POHĽAD
M 1:100

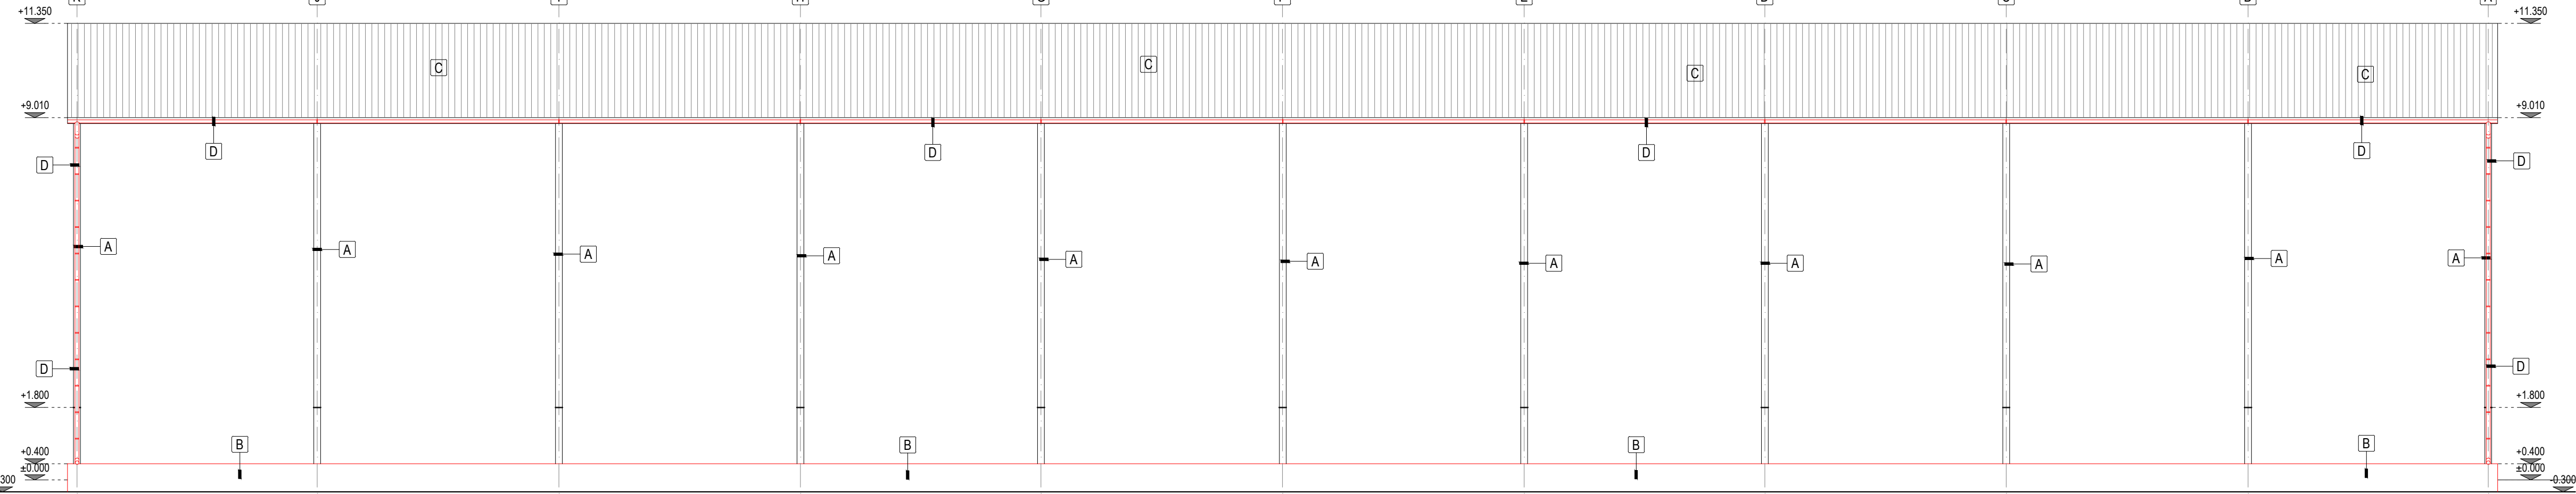

SEVEROVÝCHODNÝ POHĽAD
M 1:100

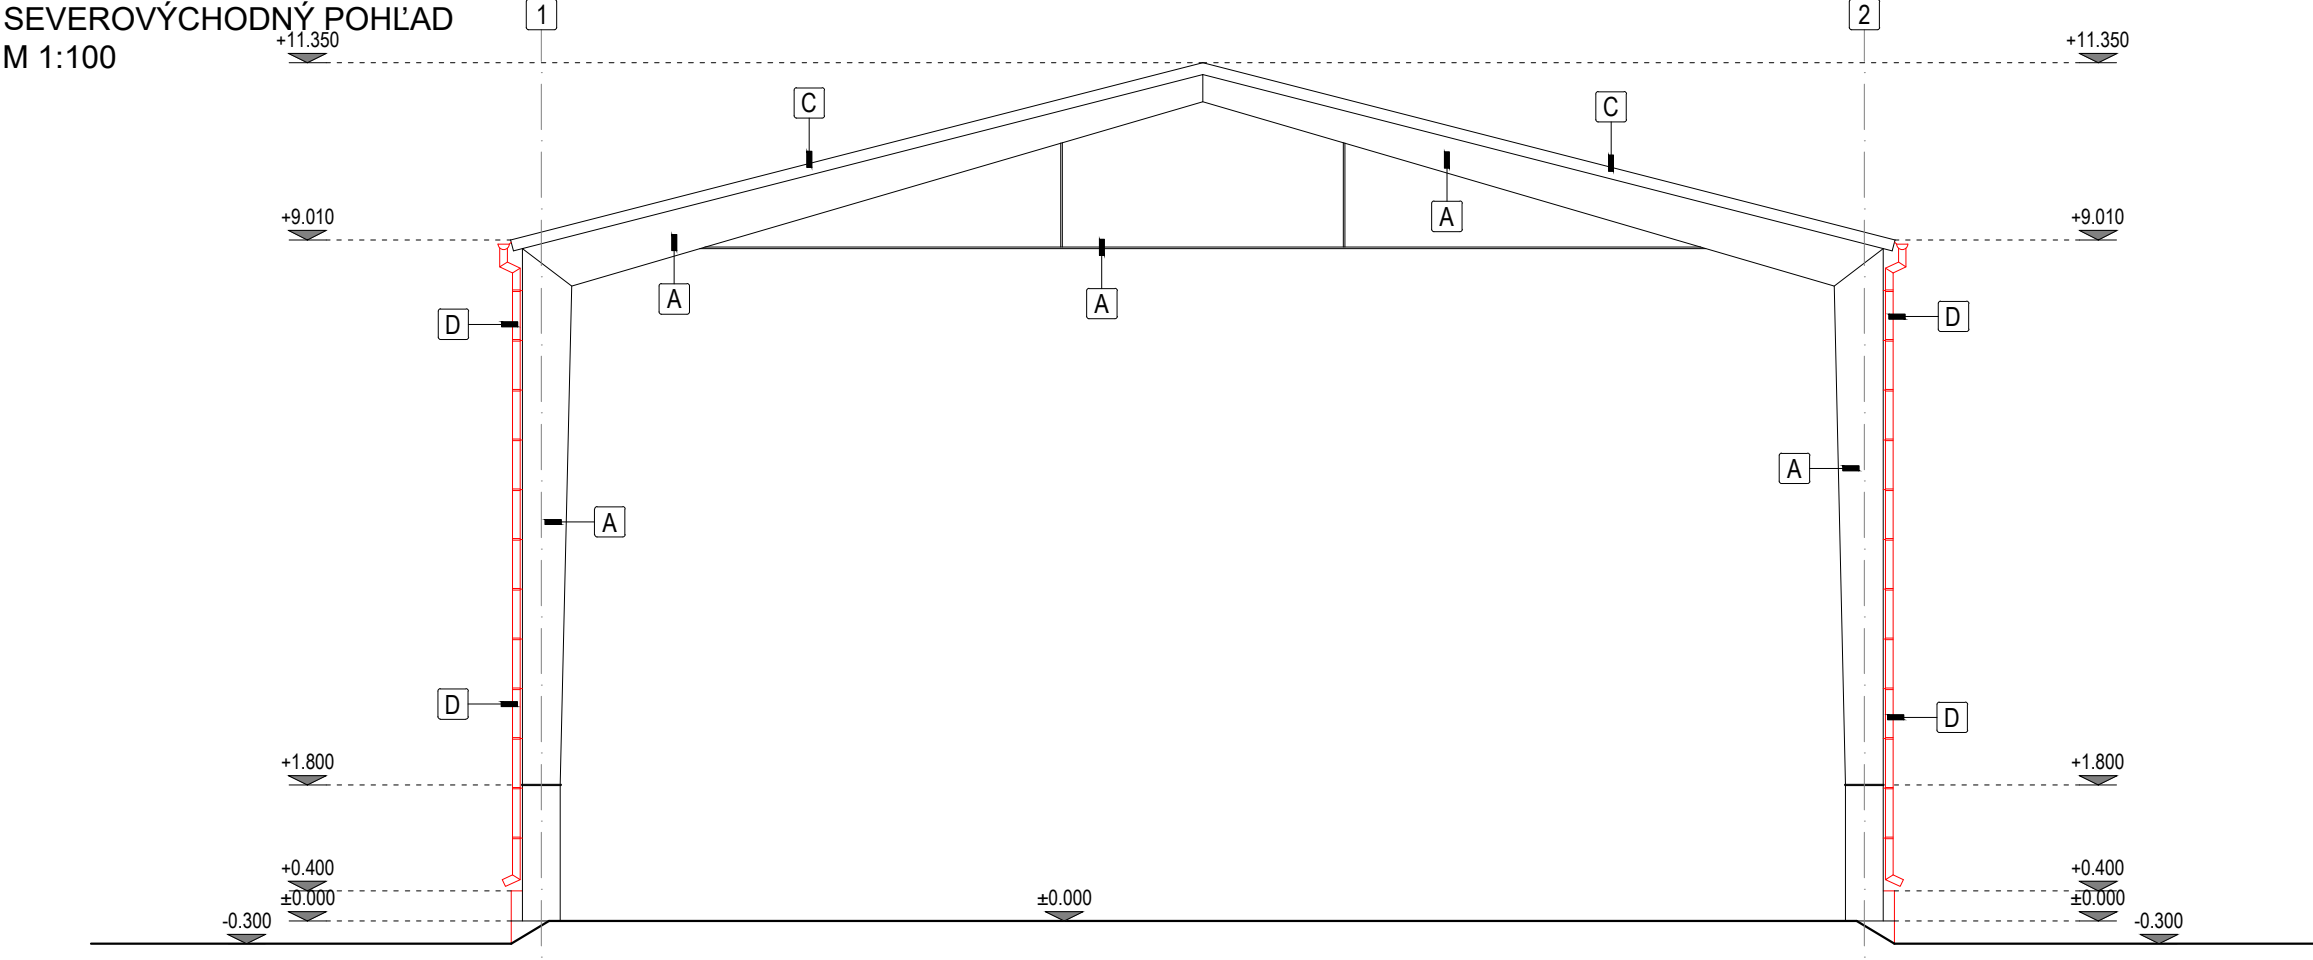

VYSVETLIVKY:

A	OCEROVÁ KONŠTRUKCIA
B	ŽELEZOBETÓNOVÉ OBVODOVÉ VÝPLŇOVÉ STENY
C	PLECHOVÁ STREŠNÁ KRYTINA
D	DAŽĎOVÉ ZVODY A ŽLABY

POZNÁMKY:

- EXISTUJÚCE OCELOVÉ KONŠTRUKCIE JE POTREBNÉ OBRÚSIŤ A NATRIEŤ OCHRANNÝM ANTIKORÓZNÝM ZÁKLADNÝM NÁTEROM A VRCHNÝM SYNTETICKÝM NÁTEROM V 2 VRSTVÁCH.
- RELATÍVNA VÝŠKA +0,000 JE NAVRHNUTÁ NA VÝŠKE PODLAHY 1. NP - PŘIBLIŽNE 300 mm NAD ÚROVŇOU TERÉNU.
- V PROJEKTE NIE JE UVÁDZANÝ PRÍSLUŠNÝ SPOJOVACÍ A KOTEVNÝ MATERIÁL - POUŽITÝ MATERIÁL ZÁVISÍ OD ZHOTOVITEĽA STAVBY.
- VYHOTOVENIU TEJTO PROJEKTOVEJ DOKUMENTÁCIE PREDCHÁDZALA TVAROMIESTNA OBHĽADKA OBJEKTU A JEHO ZAMERANIE. NA OBJEKTE NEBOLI VYKONANÉ ŽIADNE SONDY NA ZISTENIE SKUTOČNÝCH MATERIÁLOV JEDNOTLIVÝCH KONŠTRUKCIÍ. POPIS KONŠTRUKCIÍ JE NA ZÁKLADE PREDPOKLADU, KTORÝ UDÁVA TECHNICKÝ ŠTANDARD STAVBY A INFORMACIÍ POSKYTNUTÝCH MAJITEĽOM OBJEKTU.
- PROJEKTOVÁ DOKUMENTÁCIA JE CHRÁNENÁ AUTORSKÝM ZÁKONOM č. 618/2003! VŠETKY PRÁVA K TECHNICKÉMU RIEŠENIU DOKUMENTÁCIE PRINÁLEŽIA VÝHRADNE AUTORovi NÁVRHU A BEZ SÚHLASU NESMIE BYŤ TECHNICKÁ DOKUMENTÁCIA KOPÍROVANÁ, ROZMNOŽOVANÁ A NIE JE DOVOLENÉ JU POSTÚPIŤ TREŤÍM OSOBÁM.

		ING. LUKÁŠ PIDA PROJEKTOVANIE STAVIEB IČO: 47 686 685 REG. Č. AUTORIZÁCIE 7488*11		Pečiatka: 		Pare: 	
Stav k 04.09.2026							
Zodpovedný projektant:		Ing. Lukáš PIDA					
Projektant:		Ing. Lukáš PIDA					
Stavba: STAVEBNÉ ÚPRAVY SENNIKA p.č. 194/5, ROVNÉ				Diel:		ASR	
Objekt:				Stupeň PD:		PSO	
				Formát:		6 x A4	
				Dátum:		08/2026	
Miesto:		k.ú. Rovné parc. č. C KN 194/5		Číslo zákazky:		44/2026	
Stavebník:		M.O.R. - faktoring, s.r.o. Námestie slobody 2, 066 01 Humenné		Kotované:		mm	
Predmet výkresu: POHĽADY NOVÝ STAV				Mierka:		M 1:100	
				Číslo výkresu:		08	