




JUHOVÝCHODNÝ POHLAD
M 1:100

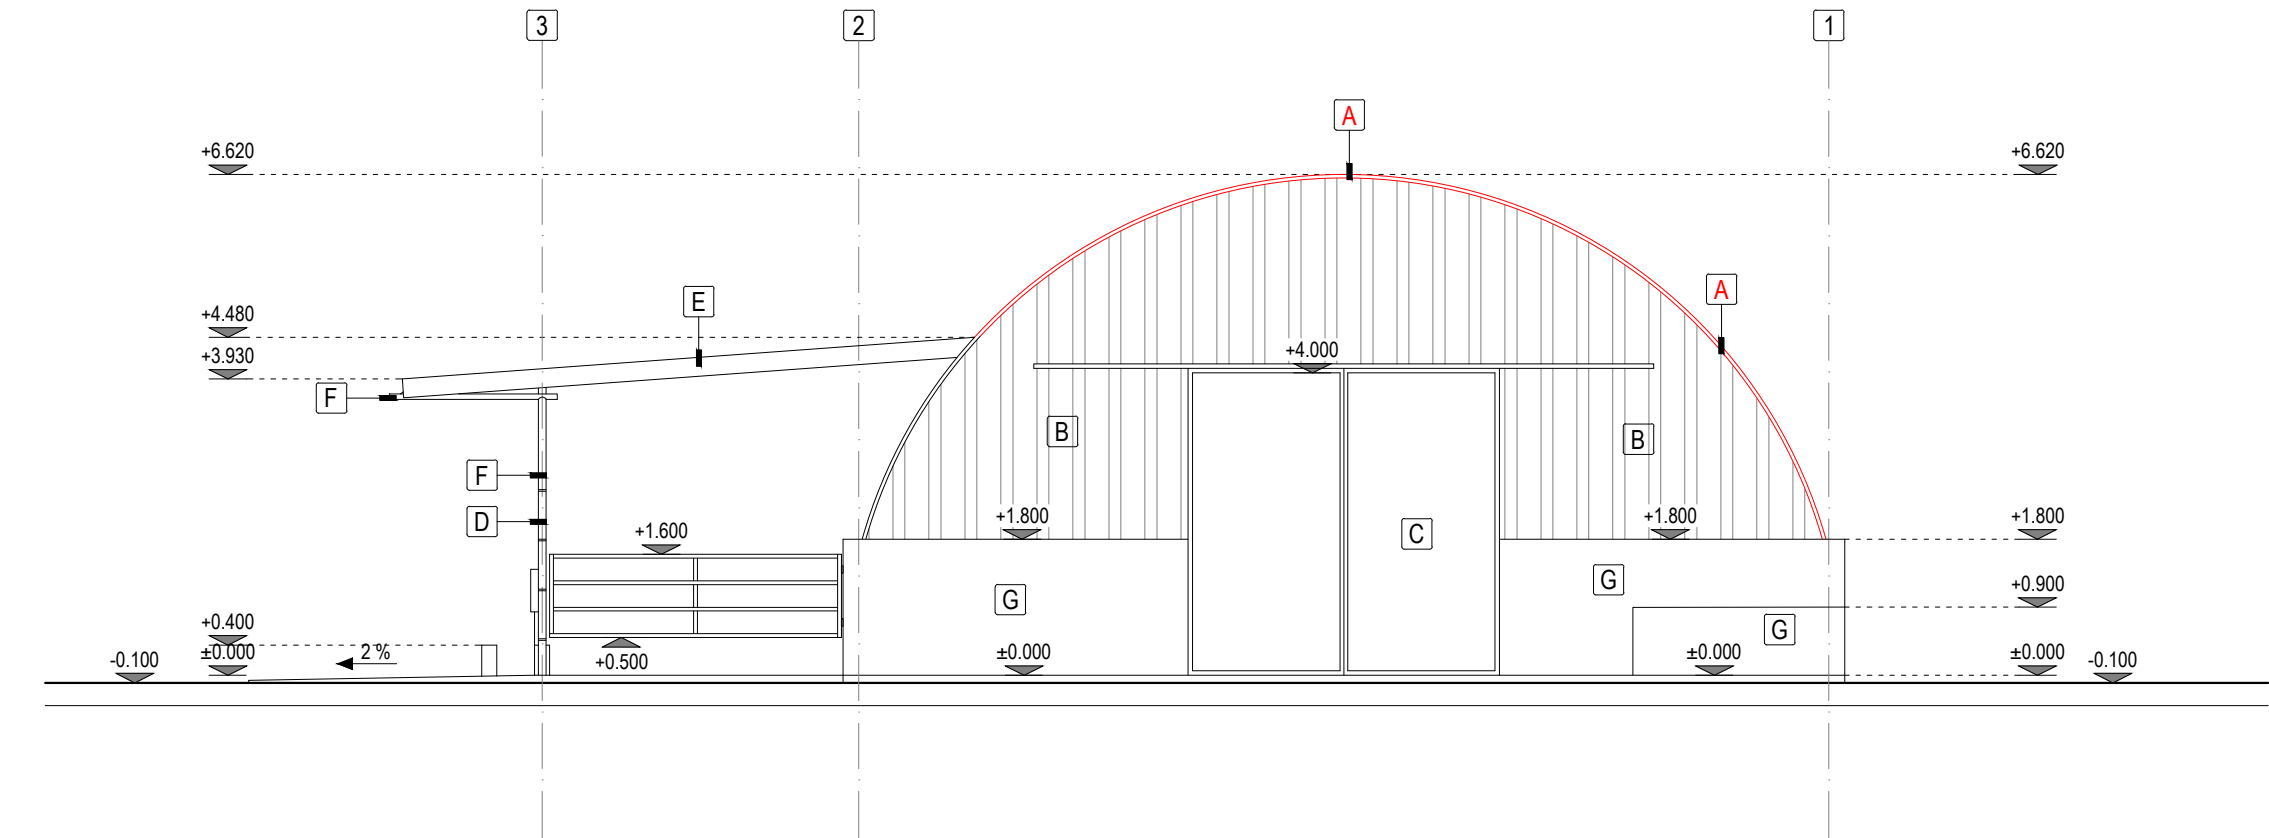


SEVEROZÁPADNÝ POHLAD
M 1:100

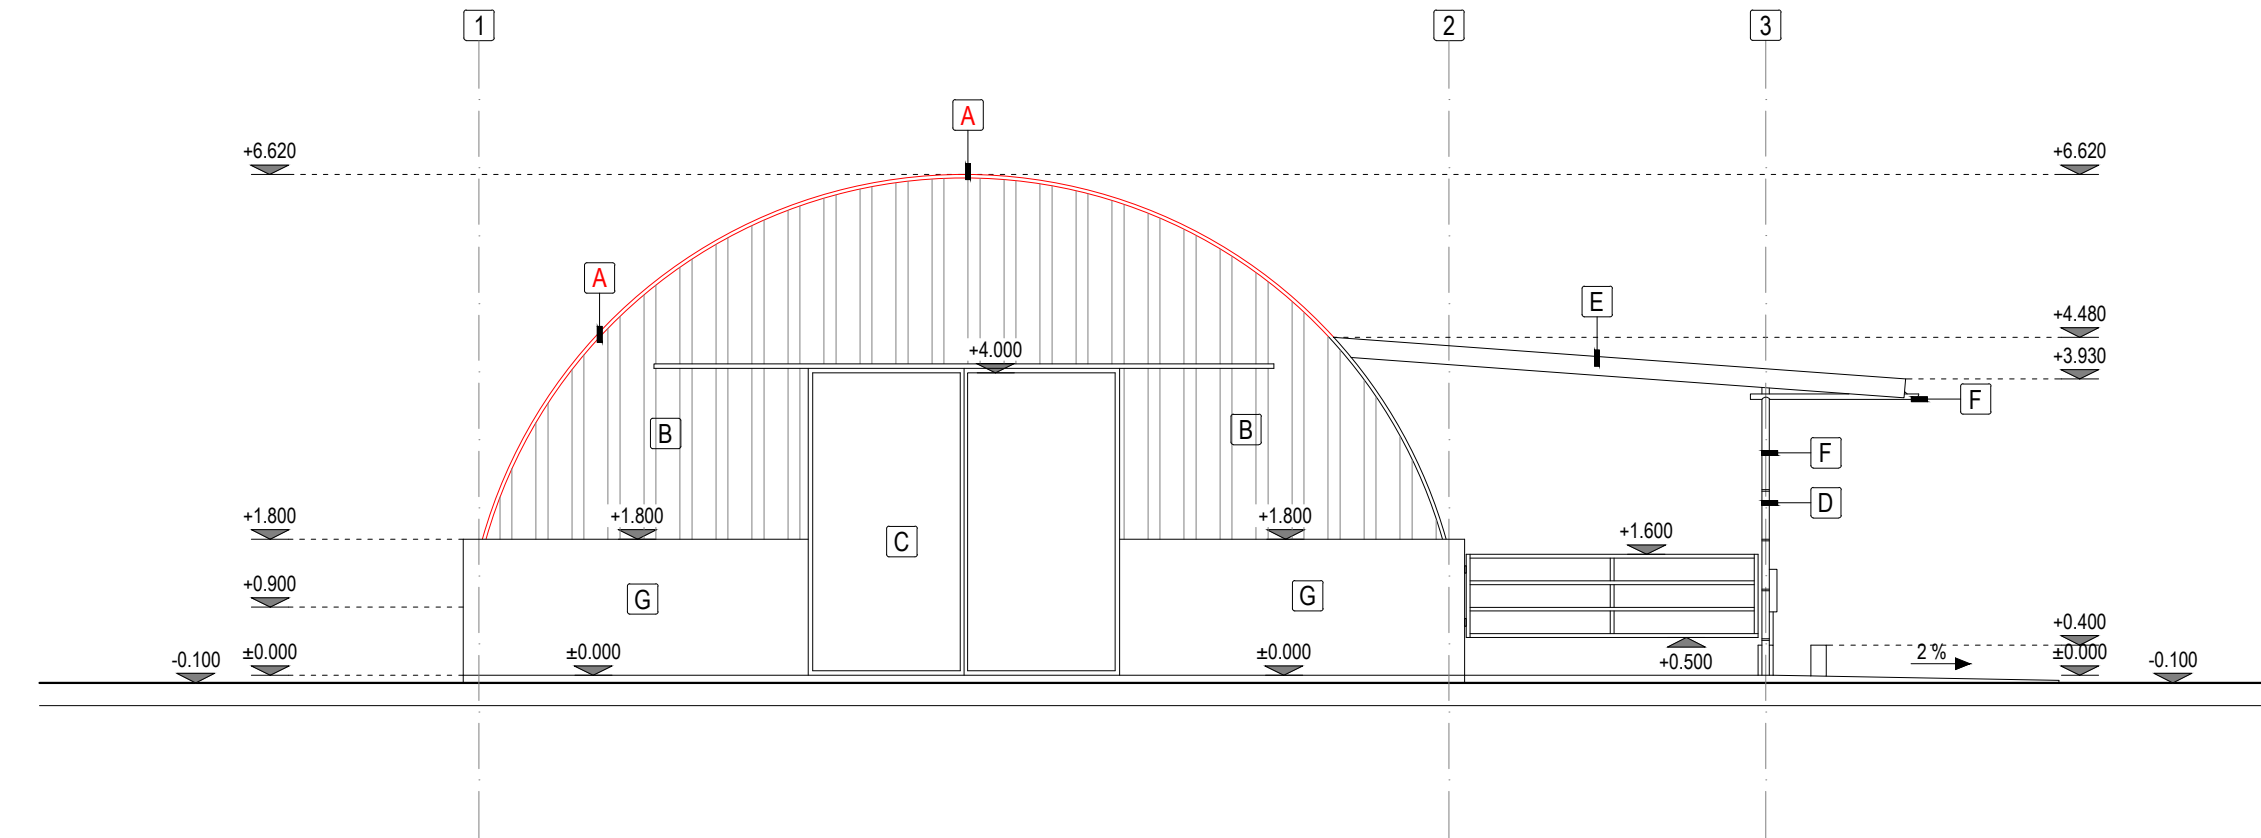

JUHOZÁPADNÝ POHLAD
M 1:100

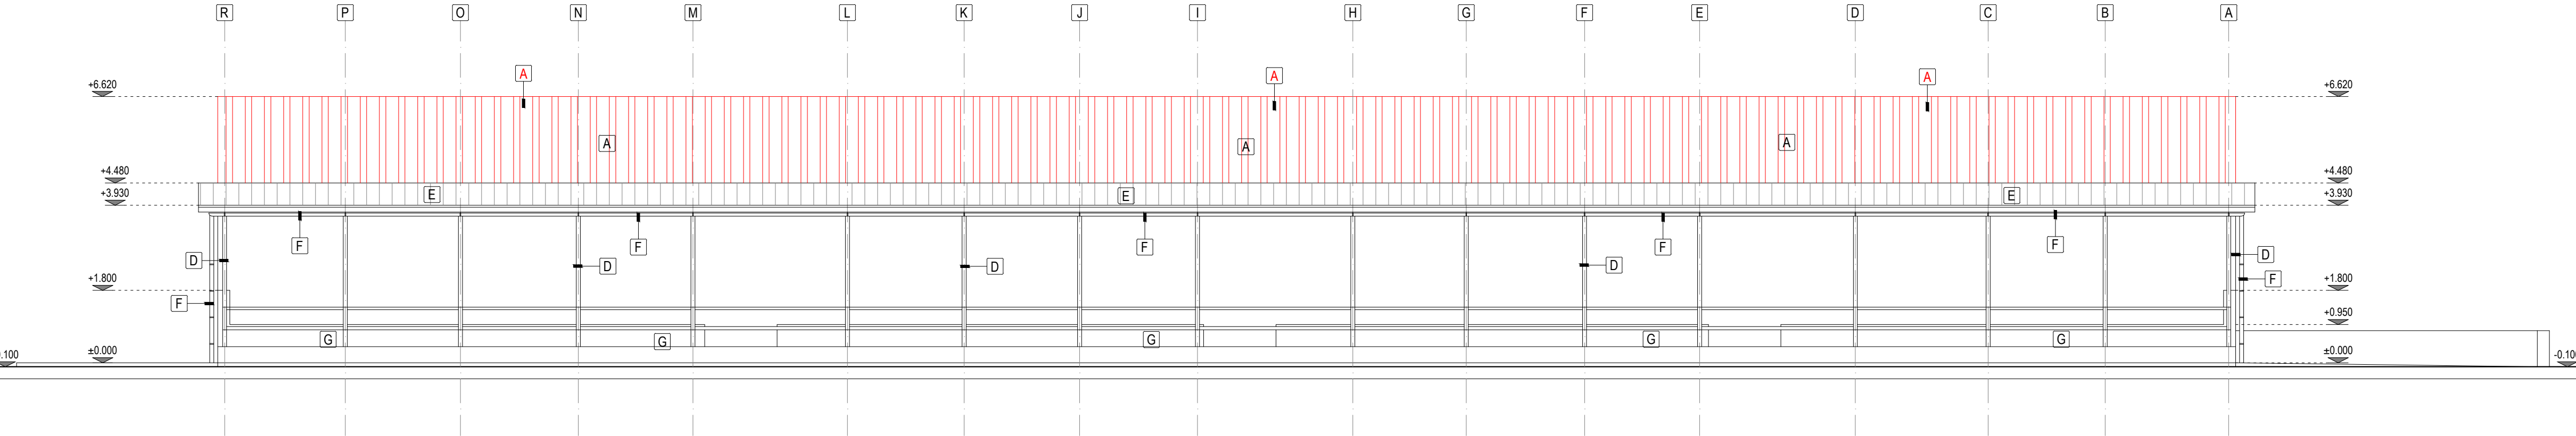

SEVEROVÝCHODNÝ POHLAD
M 1:100

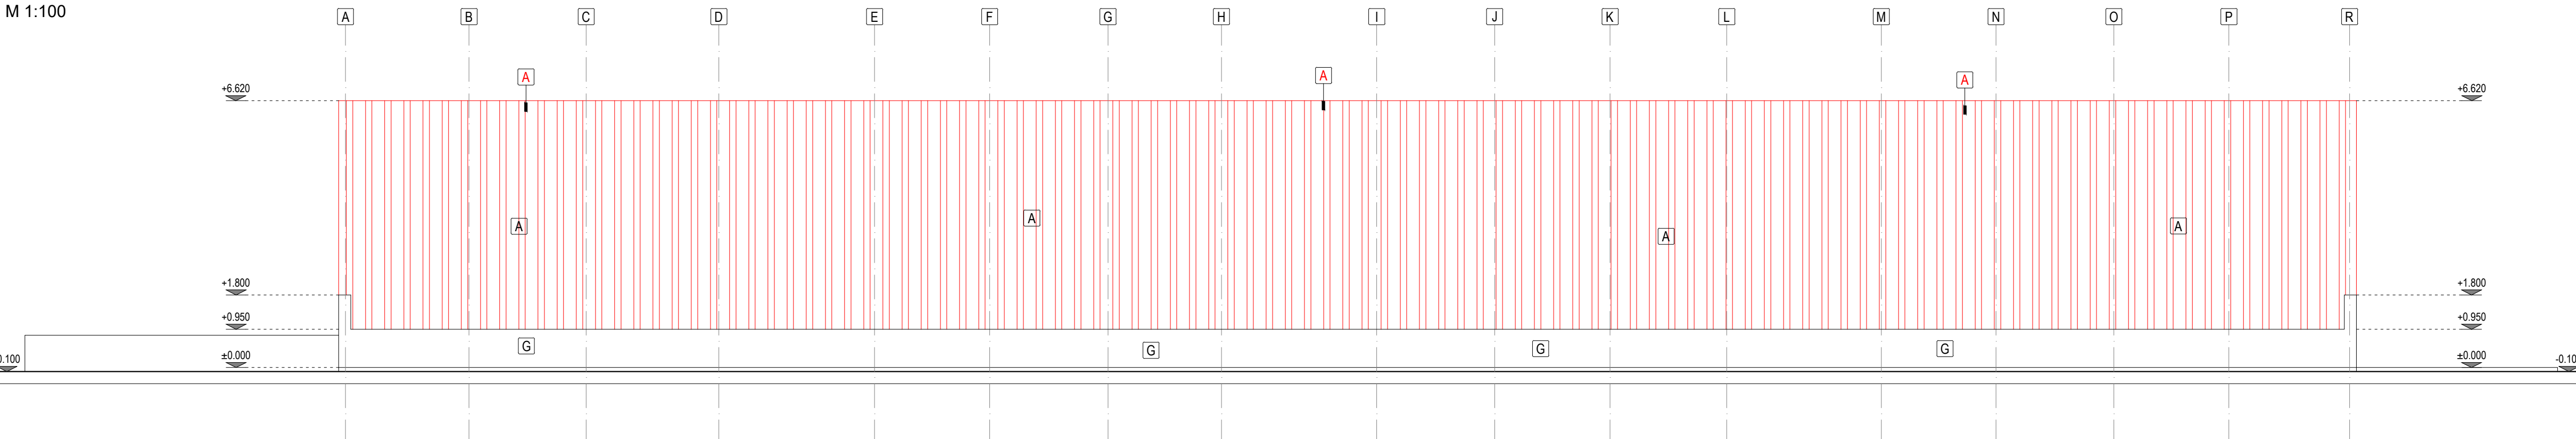

LEGENDA NAVRHOVANÝCH KONŠTRUKCIÍ A PRÁC:

A OSADENIE NOVÉHO OPLÁŠTENIA Z OHÝBANEJ LAKOVANEJ PLECHOVEJ KRYTINY.

SKLADBA KONŠTRUKCIÍ:

NAVRHOVANÁ SKLADBA OPLÁŠTENIA:

- NAVRHOVANÁ OHÝBANÁ LAKOVANÁ PLECHOVÁ KRYTINA 0,5 mm
- EXISTUJÚCA OCELOVÁ KONŠTRUKCIA OBLÚKOVEJ HALY -

VYSVETLIVKY:

A	NOVÉ OPLÁŠTENIE Z OHÝBANEJ LAKOVANEJ PLECHOVEJ KRYTINY
B	OPLÁŠTENIE Z TRAPÉZOVÝCH PLECHOV
C	DVOJKRÍDLOVÁ POSUVNÁ BRÁNA
D	OCELOVÁ KONŠTRUKCIA PRÍSTREŠKU
E	PLECHOVÁ STREŠNÁ KRYTINA PRÍSTREŠKU
F	DAŽĎOVÉ ZVODY A ŽLABY
G	ŽELEZOBETÓNOVÉ OBVODOVÉ VÝPL�의VÉ STENY

POZNÁMKY:

- OPLÁŠTENIE HALY BUDE TVORIŤ OHÝBANÁ LAKOVANÁ PLECHOVÁ KRYTINA.
- VÝPISY OKIEN A DVERÍ A KONKRÉTNE RIEŠENIA KLAMPIARSKYCH, STOLÁRSKYCH A ZÁMOČNICKYCH VÝROBKOV NIE SÚ SÚČASŤOU TEJTO PROJEKTOVEJ DOKUMENTÁCIE.
- V PROJEKTE NIE JE UVÁDZANÝ PRÍSLUŠNÝ SPOJOVACÍ A KOTEVNÝ MATERIÁL - POUŽITÝ MATERIÁL ZÁVISÍ OD ZHOTOVITEĽA STAVBY.
- RELATÍVNA VÝŠKA +0.000 JE NA VÝŠKE EXISTUJÚCEJ BETÓNOVEJ PODLAHY 1. NP - PŘIBLIŽNE 100 mm NAD ÚROVŇOU TERÉNU.
- VÝHOTOVENIU TEJTO PROJEKTOVEJ DOKUMENTÁCIE PREDCHÁDZALA TVAROMIESTNA OBĽIADKA OBJEKTU A JEHO ZAMERANIE.
- NA OBJEKTE NEBOLI VYKONANÉ ŹIADNE SONDY NA ZISTENIE SKUTOČNÝCH MATERIÁLOV JEDNOTLIVÝCH KONŠTRUKCIÍ. POPIS KONŠTRUKCIÍ JE NA ZÁKLADE PREDPOKLADU, KTORÝ UDÁVA TECHNICKÝ ŠTANDARD STAVBY A INFORMÁCIÍ POSKYTNUTÝCH MAJITEĽOM OBJEKTU.
- PROJEKTOVÁ DOKUMENTÁCIA JE CHRÁNENÁ AUTORSKÝM ZÁKONOM č. 618/2003! VŠETKY PRÁVA K TECHNICKÉMU RIEŠENIU DOKUMENTÁCIE PRINÁLEŽIA VÝHRADNE AUTOROVI NÁVRHU A BEZ SÚHLASU NESMIE BYŤ TECHNICKÁ DOKUMENTÁCIA KOPÍROVANÁ, ROZMNOŽOVANÁ A NIE JE DOVOLENÉ JU POSTÚPIŤ TRETÍM OSOBÁM. PRE ÚČELY STAVEBNÉHO KONANIA JE MOŽNÉ S DOKUMENTÁCIU NAKLADAŤ V POTREBNOM ROZSAHU.

 ING. LUKÁŠ PIDA PROJEKTOVANIE STAVIEB IČO: 47 686 685 REG. č. AUTORIZÁCIE 7488*11		Pečiatka: Pare:	
Stav k 04.09.2026			
Zodpovedný projektant: Ing. Lukáš PIDA		Projektant: Ing. Lukáš PIDA	
Stavba: STAVEBNÉ ÚPRAVY OBLÚKOVEJ HALY NA VOLNÉ USTAJNENIE HD, p.č. 738/2, SVETLICE		Diel:	ASR
Objekt:		Stupeň PD:	PSO
Miesto: k.ú. Svetlice parc. č. C KN 738/2		Formát:	6 x A4
Stavebník: NOTAX CONSULTING, spol. s r.o. Fidlikova 3, 066 01 Humenné		Dátum:	08/2026
Predmet výkresu: POHLÁDY NOVÝ STAV		Číslo zákazky:	44/2026
		Kotované:	mm
		Mierka:	M 1:100
		Číslo výkresu:	08