


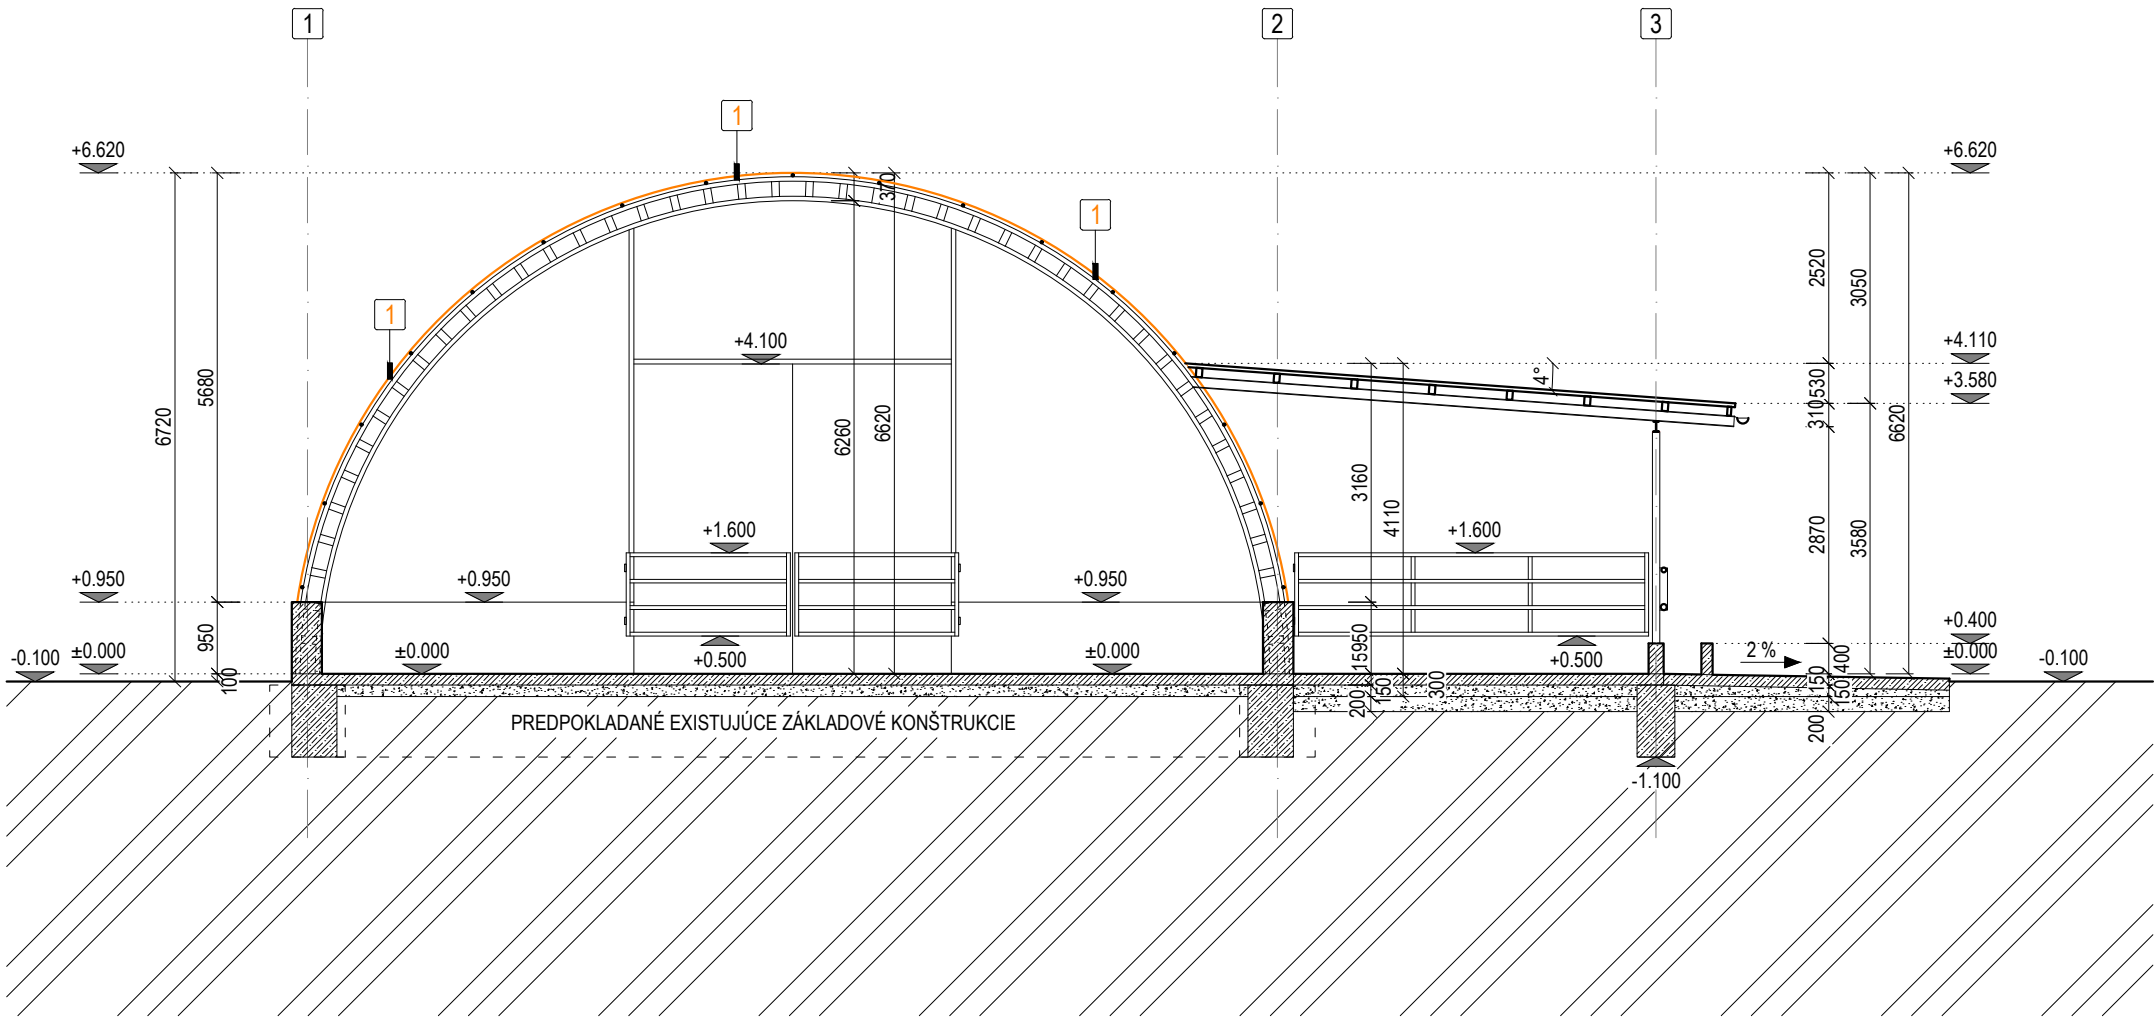

LEGENDA BÚRACÍCH PRÁC:

1 ODSTRÁNENIE EXISTUJÚCEHO OPÁŠTENIA

LEGENDA MATERIÁLOV:

	OBVODOVÉ VÝPLŇOVÉ STENY hr. 400 mm, Z BETÓNU C20/25, VYSTUŽENÉ KARISIEŤOU Ø6 150x150 mm
	PODKLADNÁ BETÓNOVÁ DOSKA
	ZHUTNENÉ ŠTRKOPIESKOVÉ LŮŽKO hr. 150 mm
	PŮVODNÁ ZEMINA

POZNÁMKY:

1	BÚRACIE PRÁCE KOORDINOVAŤ S VÝKRESMI NOVÝCH STAVOV, PRÍPADNÉ NEZROVNALOSTI KONZULTOVAŤ S PROJEKTANTOM STAVEBNEJ ČASTI.
2	POZOR NA VEDENIA INŽINIERSKÝCH SIETÍ! HLAVNE EXISTUJÚCE EL. ROZVODY JE POTREBNÉ PRED BÚRACÍMI PRÁCAMI ODPOJIŤ Z ROZVÁDZAČA!
3	RELATÍVNA VÝŠKA +0,000 JE NA VÝŠKE EXISTUJÚCEJ BETÓNOVEJ PODLAHY 1. NP - Približne 100 mm NAD ÚROVŇOU TERÉNU.
4	VYHOTOVENIU TEJTO PROJEKTOVEJ DOKUMENTÁCIE PREDCHÁDZALA TVAROMIESTNA OBHLIADKA OBJEKTU A JEHO ZAMERANIE. NA OBJEKTE NEBOLI VYKONANÉ ŽIADNE SONDY NA ZISTENIE SKUTOČNÝCH MATERIÁLOV JEDNOTLIVÝCH KONŠTRUKCIÍ. POPIS KONŠTRUKCIÍ JE NA ZÁKLADE PREDPOKLADU, KTORÝ UDÁVA TECHNICKÝ ŠTANDARD STAVBY A INFORMÁCIÍ POSKYTNUTÝCH MAJITEĽOM OBJEKTU.
5	PROJEKTOVÁ DOKUMENTÁCIA JE CHRÁNENÁ AUTORSKÝM ZÁKONOM č. 618/2003! VŠETKY PRÁVA K TECHNICKÉMU RIEŠENIU DOKUMENTÁCIE PRINÁLEŽIA VÝHRADNE AUTORovi NÁVRHU A BEZ SÚHLASU NESMIE BYŤ TECHNICKÁ DOKUMENTÁCIA KOPÍROVANÁ, ROZMNOŽOVANÁ A NIE JE DOVOLENÉ JU POSTÚPIŤ TRETÍM OSOBÁM. PRE ÚČELY STAVEBNÉHO KONANIA JE MOŽNÉ S DOKUMENTÁCIou NAKLADAŤ V POTREBNOM ROZSAHU.

 ING. LUKÁŠ PIDA PROJEKTOVANIE STAVIEB IČO: 47 686 685 REG. Č. AUTORIZÁCIE 7488*11		Pečiatka:  Pare:	
Stav k 21.08.2026			
Zodpovedný projektant:	Ing. Lukáš PIDA		
Projektant:	Ing. Lukáš PIDA		
Stavba: STAVEBNÉ ÚPRAVY OBLÚKOVEJ HALY NA VOL'NÉ USTAJNENIE HD, p.č. 738/3, SVETLICE		Diel:	ASR
Objekt:		Stupeň PD:	PSO
		Formát:	2,5 x A4
Miesto: k.ú. Svetlice parc. č. C KN 738/3		Dátum:	08/2026
		Číslo zákazky:	44/2026
Stavebník: NOTAX CONSULTING, spol. s r.o. Fidlikova 3, 066 01 Humenné		Kotované:	mm
		Mierka:	M 1:100
Predmet výkresu: REZ A - A STARÝ STAV, BÚRACIE PRÁCE		Číslo výkresu:	03