


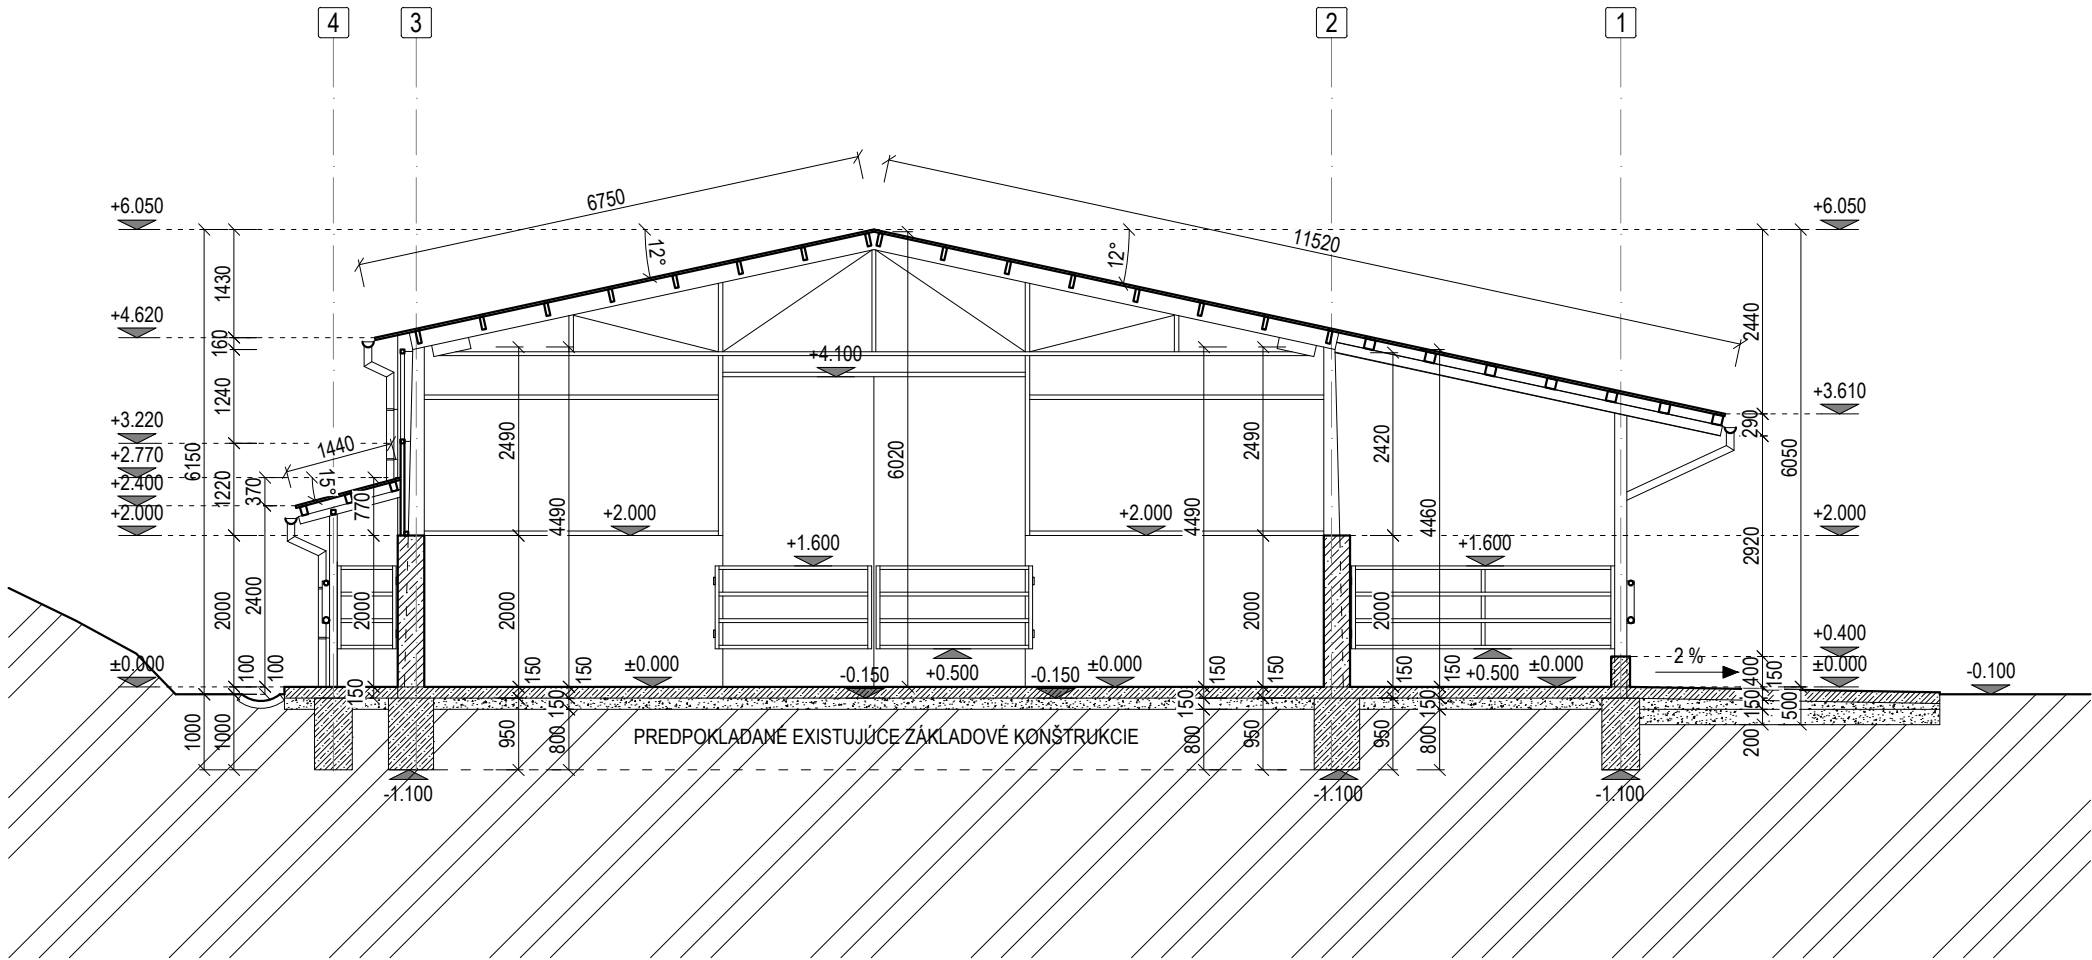

LEGENDA MATERIÁLOV:

	OCEĽOVÉ STĽPY 230/160 mm
	OCEĽOVÉ STĽPY PRÍSTREŠKU 150/160 mm
	OBVODOVÉ VÝPLŇOVÉ STENY hr. 350 mm, Z BETÓNU C20/25, VYSTUŽENÉ KARISIEŤOU Ø6 150x150 mm
	PODKLADNÁ BETÓNOVÁ DOSKA hr. 150 mm C 20/25, VYSTUŽENÁ KARISIEŤOU Ø6 150x150 mm.
	ZHUTNENÉ ŠTRKOPIESKOVÉ LÔŽKO hr. 150 mm
	NASYPANÁ ZEMINA
	PÔVODNÁ ZEMINA

POZNÁMKY:

1	PO UKONČENÍ VÝKOPOVÝCH PRÁC JE POTREBNÉ POSÚDIŤ ÚNOSNOSŤ ZÁKLADOVEJ ŠKÁRY (150 kPa). PRI NEVHODNÝCH ZÁKLADOVÝCH POMEROCH JE POTREBNÉ POSÚDIŤ ZÁKLADY A NADIMENZOVAŤ ICH NA KONKRÉTNE ZÁKLADOVÉ POMERY.
2	NAVRHOVANÉ ZÁKLADOVÉ PÁSY SÚ NAVRHNUTÉ Z BETÓNU TRIEDY C20/25, VYSTUŽENÉ BETONÁRSKOU OCEĽOU B500B. ÚNOSNOSŤ R _{bt} = 150 kPa. PODKLADNÝ BETÓN BUDE Z BETÓNU TRIEDY C20/25 VYSTUŽENÝ KARI SIEŤOU Ø6 150x150 mm, ALT. BUDE POUŽITÁ KOMPOZITNÁ VÝSTUŽ, ALEBO PP VLÁKNA FIBROFOR.
3	NOSNÚ ČASŤ BUDE TVORIŤ OCEĽOVÁ KONŠTRUKCIA PODĽA NÁVRHU STATIKY. ŽELEZOBETÓNOVÉ OBVODOVÉ STENY BUDÚ PLNIŤ FUNKCIU VÝPLŇOVEJ KONŠTRUKCIE. MAŠTAL BUDE OPLÁŠTENÁ LAKOVANÝM TRAPÉZOVÝM PLECHOM, KOTVENÝM DO OCEĽOVÝCH KONŠTRUKCIÍ. STREŠNÝ PLÁŠŤ BUDE TVORIŤ PLECHOVÁ STREŠNÁ KRYTINA.
4	RELATÍVNA VÝŠKA +0,000 JE NAVRHNUTÁ NA VÝŠKE PODLAHY 1. NP - Približne 100 mm NAD ÚROVŇOU TERÉNU.
5	VÝPISY OKIEN A DVERÍ A KONKRÉTNE RIEŠENIA KLAMPIARSKYCH, STOLÁRSKYCH A ZÁMOČNÍCKYCH VÝROBKOV NIE SÚ SÚČASŤOU TEJTO PROJEKTOVEJ DOKUMENTÁCIE.
6	V PROJEKTE NIE JE UVÁDZANÝ PRÍSLUŠNÝ SPOJOVACÍ A KOTEVNÝ MATERIÁL - POUŽITÝ MATERIÁL ZÁVISÍ OD ZHOTOVITEĽA STAVBY.
7	VYHOTOVENIU TEJTO PROJEKTOVEJ DOKUMENTÁCIE PREDCHÁDZALA TVAROMIESTNA OBHLIADKA OBJEKTU A JEHO ZAMERANIE. NA OBJEKTE NEBOLI VYKONANÉ ŽIADNE SONDY NA ZISTENIE SKUTOČNÝCH MATERIÁLOV JEDNOTLIVÝCH KONŠTRUKCIÍ. POPIS KONŠTRUKCIÍ JE NA ZÁKLADE PREDPOKLADU, KTORÝ UDÁVA TECHNICKÝ ŠTANDARD STAVBY A INFORMÁCIÍ POSKYTNUTÝCH MAJITEĽOM OBJEKTU.
8	PROJEKTOVÁ DOKUMENTÁCIA JE CHRÁNENÁ AUTORSKÝM ZÁKONOM č. 618/2003! VŠETKY PRÁVA K TECHNICKÉMU RIEŠENIU DOKUMENTÁCIE PRINÁLEŽIA VÝHRADNE AUTORovi NÁVRHU A BEZ SÚHLASU NESMIE BYŤ TECHNICKÁ DOKUMENTÁCIA KOPÍROVANÁ, ROZMNOŽOVANÁ A NIE JE DOVOLENÉ JU POSTÚPIŤ TRETÍM OSOBÁM. PRE ÚČELY STAVEBNÉHO KONANIA JE MOŽNÉ S DOKUMENTÁCIou NAKLADAŤ V POTREBNOM ROZSAHU.

		 ING. LUKÁŠ PIDA PROJEKTOVANIE STAVIEB IČO: 47 686 685 REG. Č. AUTORIZÁCIE 7488*11	Pečiatka:  Pare: 				
Stav k 04.09.2026							
Zodpovedný projektant:		Ing. Lukáš PIDA					
Projektant:		Ing. Lukáš PIDA					
Stavba: STAVEBNÉ ÚPRAVY MAŠTALE PRE VOĽNÉ USTAJNENIE HD, p.č.160, PČOLINÉ				Diel:		ASR	
Objekt:				Stupeň PD:		PSO	
				Formát:		2,5 x A4	
				Dátum:		08/2026	
				Číslo zákazky:		44/2026	
				Kotované:		mm	
Miesto: k.ú. Pčoliné parc. č. C KN 160				Mierka:		M 1:100	
Stavebník: ROTAX-ARCH, spol. s r.o. Fidlikova 3, 066 01 Humenné				Číslo výkresu:		05	
Predmet výkresu: REZ A - A							