




SEVERNÝ POHLAD
M 1:100

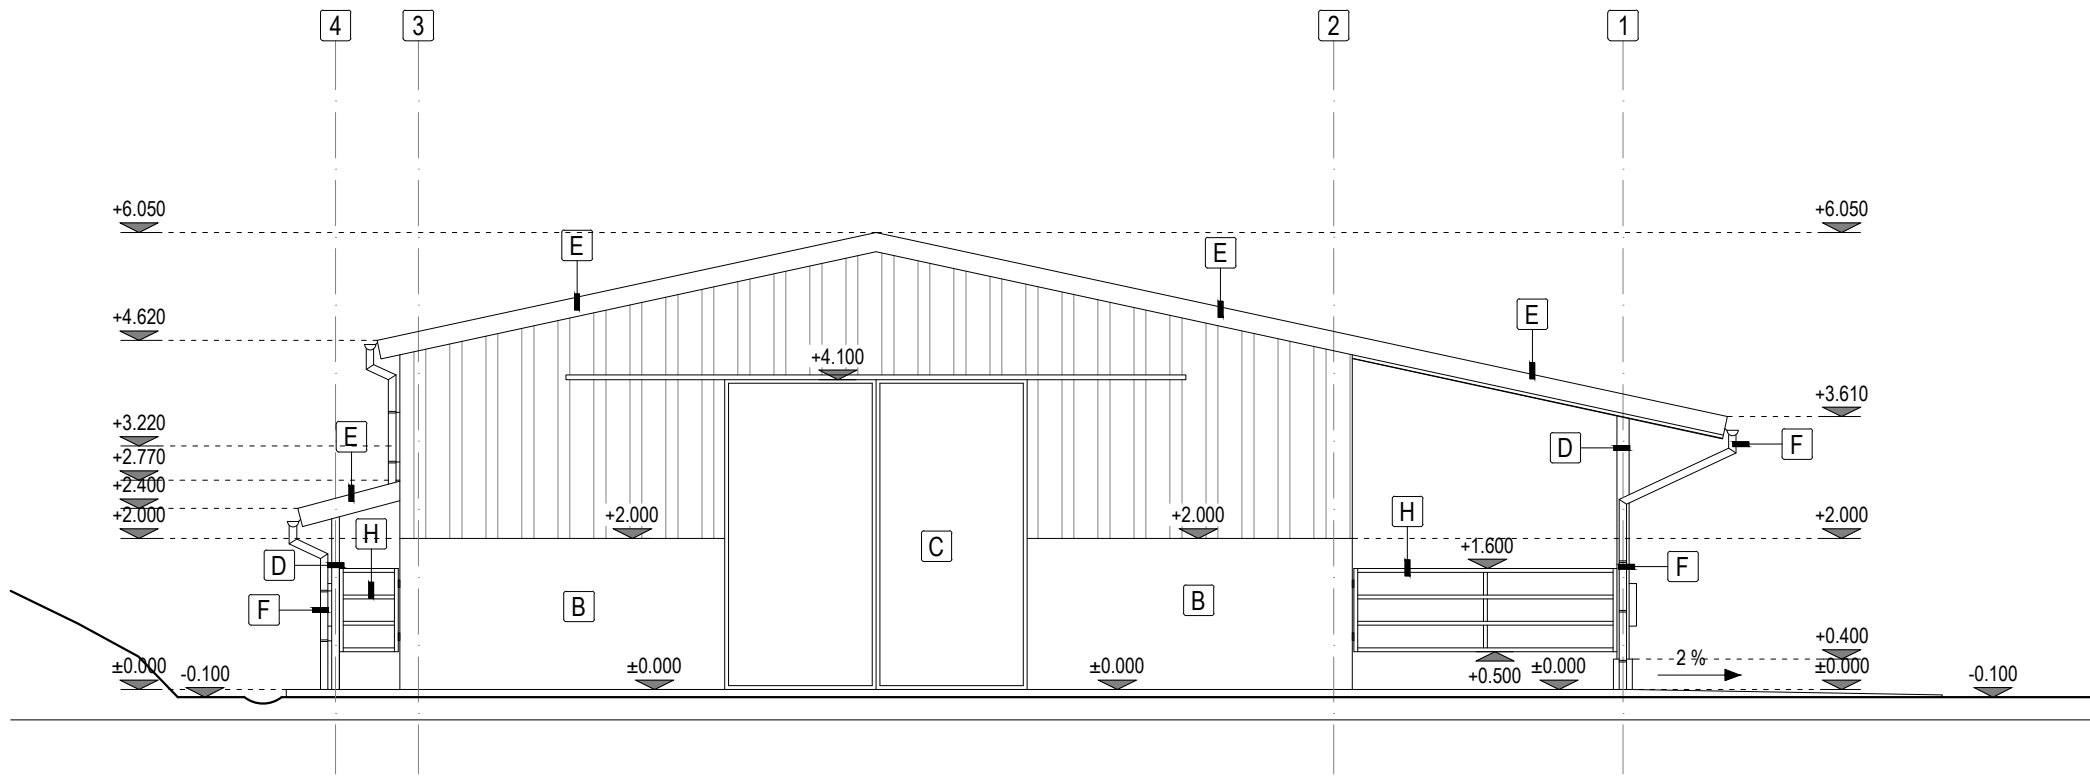


JUŽNÝ POHLAD
M 1:100

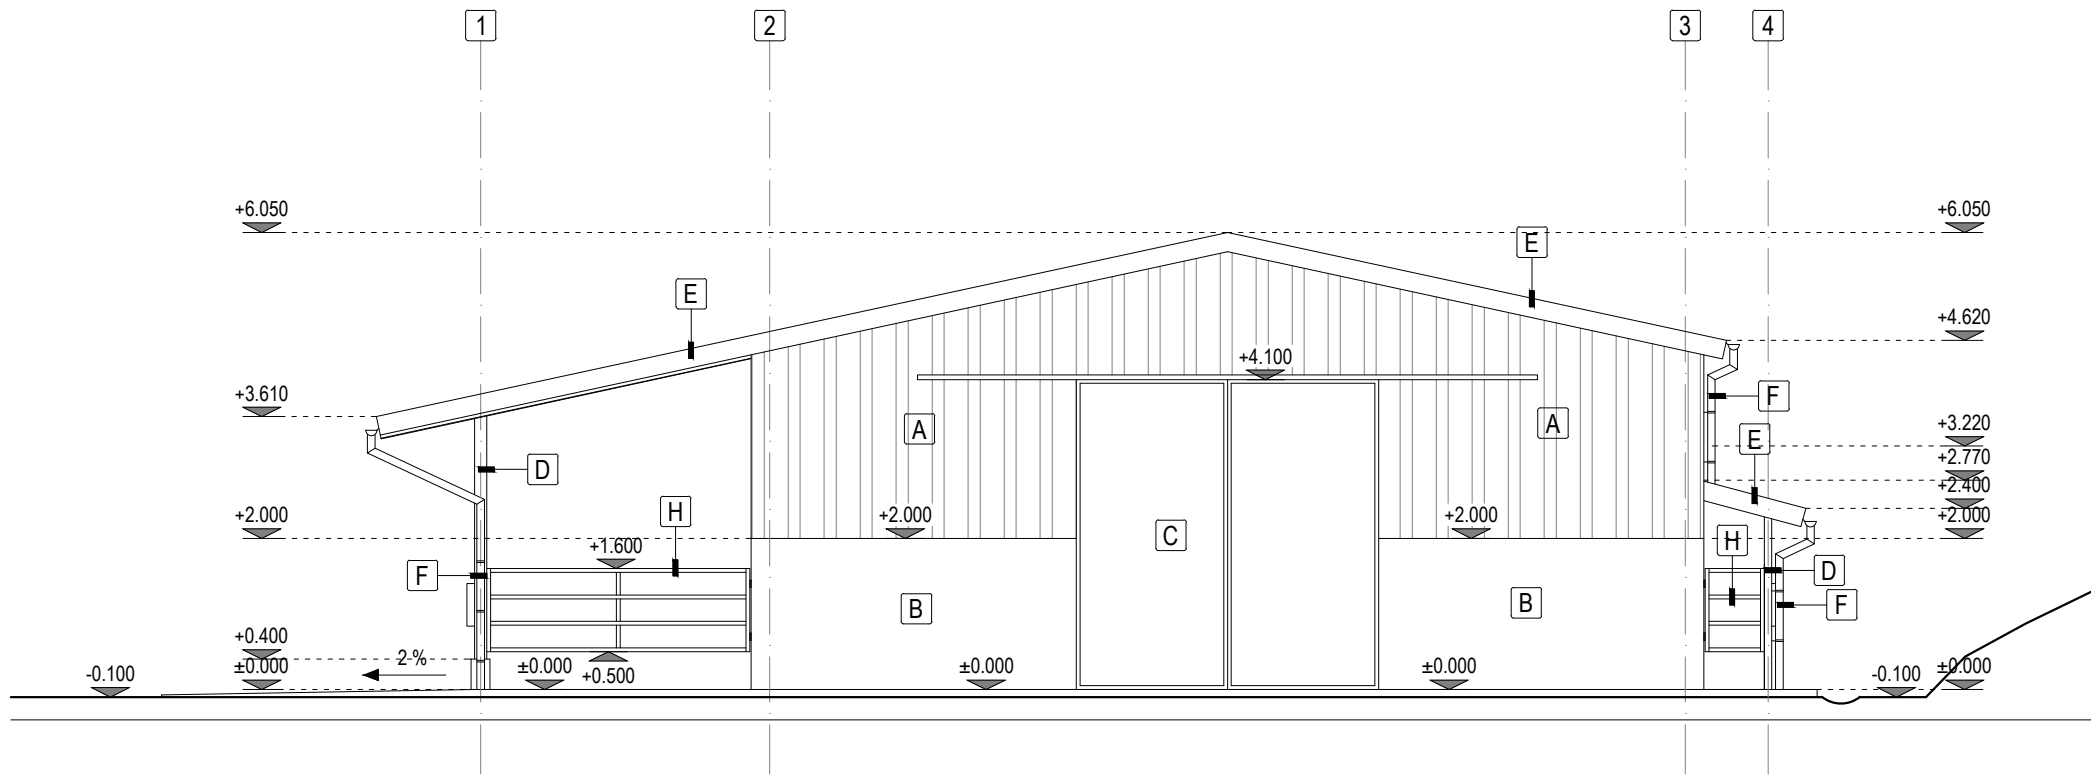

ZÁPADNÝ POHLAD
M 1:100

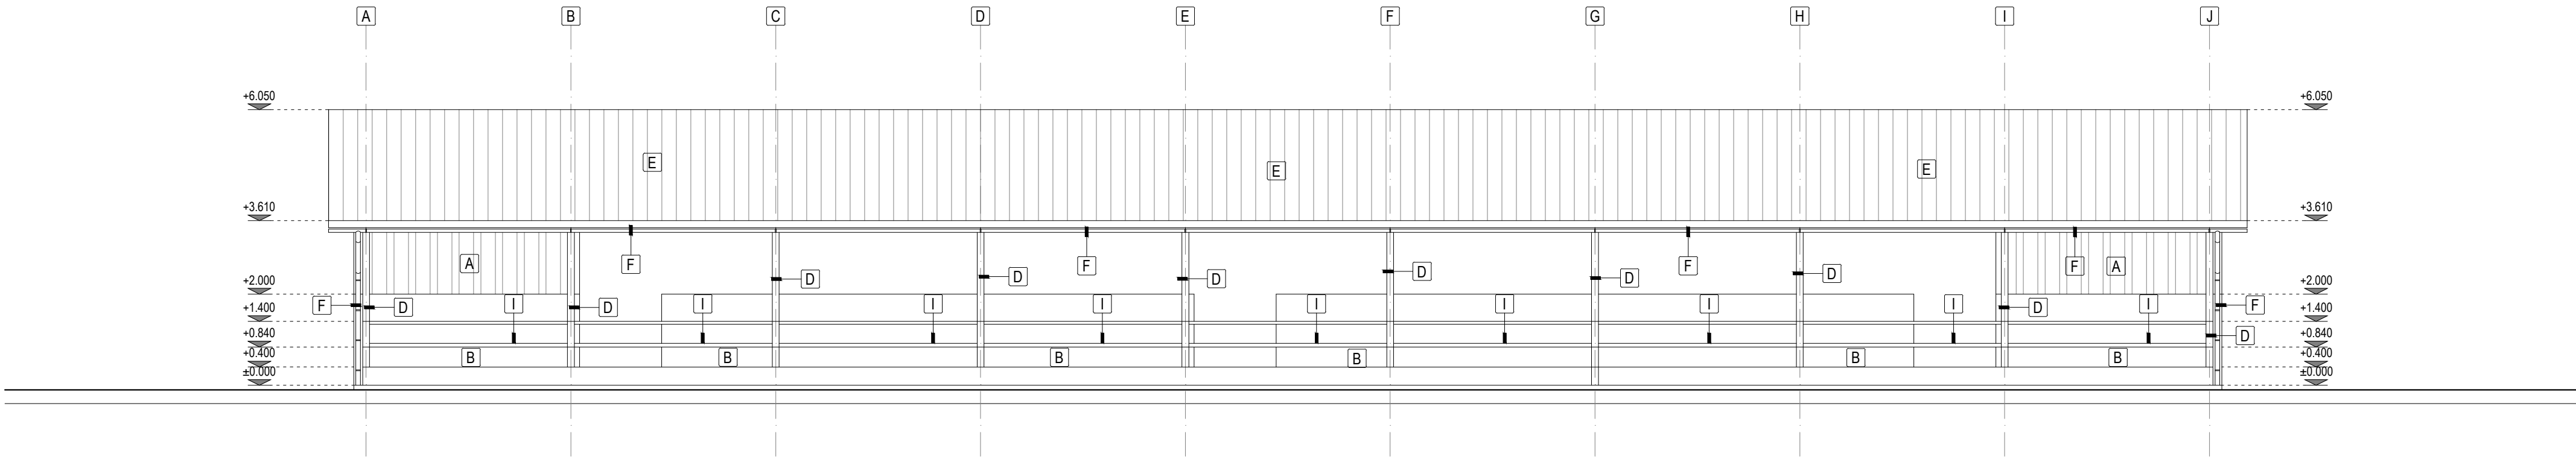

VÝCHODNÝ POHLAD
M 1:100

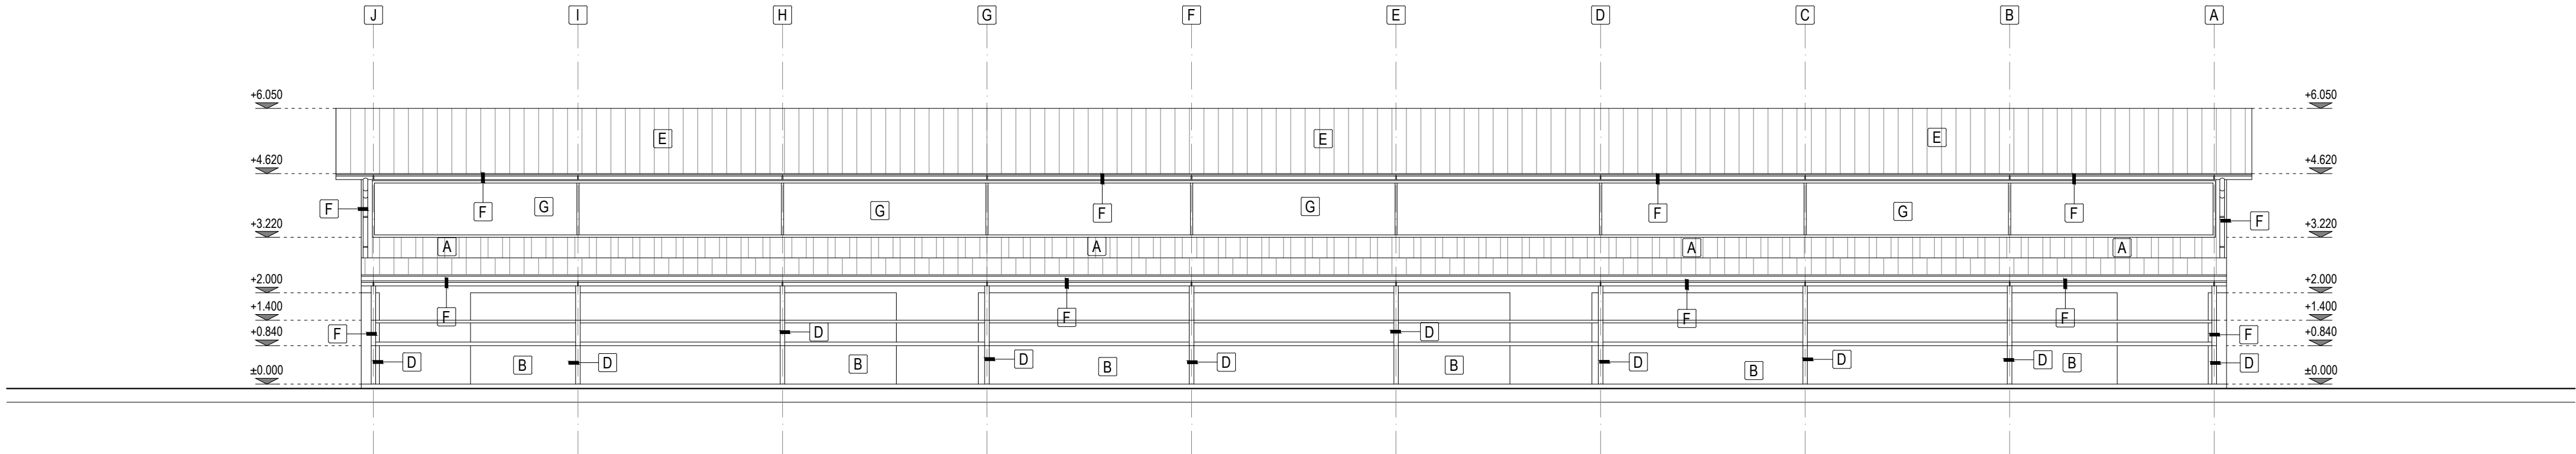

VYSVETLIVKY:

A	OPLÁŠTENIE Z PLECHOVEJ KRYTINY
B	ŽELEZOBETÓNOVÉ OBVODOVÉ VÝPLŇOVÉ STENY
C	DVOJKRÍDLOVÁ POSUVNÁ BRÁNA
D	OCELOVÁ KONŠTRUKCIA
E	PLECHOVÁ STREŠNÁ KRYTINA
F	DAŽDOVÉ ZVODY A ŽLABY
G	PRESVETLOVACÍ PÁS Z KOMÓRKOVÉHO LEXANU
H	OCELOVÁ BRÁNA
I	OCELOVÉ ZÁBRADLIE

POZNÁMKY:

1	NOSNÚ ČASŤ BUDE TVORIŤ OCELOVÁ KONŠTRUKCIA PODĽA NÁVRHU STATIKY. ŽELEZOBETÓNOVÉ OBVODOVÉ STENY BUDÚ PLNÍŤ FUNKCIU VÝPLŇOVEJ KONŠTRUKCIE. MAŠTAL: BUDE OPLÁŠTENÁ LAKOVANÝM TRAPÉZOVÝM PLECHOM, KOTVENÝM DO OCELOVÝCH KONŠTRUKCIÍ. STREŠNÝ PLÁŠŤ BUDE TVORIŤ PLECHOVÁ STREŠNÁ KRYTINA.
2	RELATÍVNA VÝŠKA +0,000 JE NAVRHNUTÁ NA VÝŠKE PODLAHY 1. NP - PŘIBLIŽNE 100 mm NAD ÚROVŇOU TERÉNU.
3	VÝPISY OKIEN A DVERÍ A KONKRÉTNE RIEŠENIA KLAMPIARSKYCH, STOLÁRSKYCH A ZÁMOČNICKÝCH VÝROBKOV NIE SÚ SÚČASŤOU TEJTO PROJEKTOVEJ DOKUMENTÁCIE.
4	V PROJEKTE NIE JE UVÁDZANÝ PRÍSLUŠNÝ SPOJOVACÍ A KOTEVNÝ MATERIÁL - POUŽITÝ MATERIÁL ZÁVISÍ OD ZHOTOVITEĽA STAVBY.
5	VÝHOTOVENIU TEJTO PROJEKTOVEJ DOKUMENTÁCIE PREDCHÁDZALA TVAROMIESTNA OBHLIADKA OBJEKTU A JEHO ZAMERANIE. NA OBJEKTE NEBOLI VYKONANÉ ŽIADNE SONDY NA ZISTENIE SKUTOČNÝCH MATERIÁLOV. JEDNOTLIVÝCH KONŠTRUKCIÍ. POPIS KONŠTRUKCIÍ JE NA ZÁKLADE PREDPOKLADU, KTORÝ UDÁVA TECHNICKÝ ŠTANDARD STAVBY A INFORMÁCIÍ POSKYTNUTÝCH MAJITEĽOM OBJEKTU.
6	PROJEKTOVÁ DOKUMENTÁCIA JE CHRÁNENÁ AUTORSKÝM ZÁKONOM č. 618/2003! VŠETKY PRÁVA K TECHNICKÉMU RIEŠENIU DOKUMENTÁCIE PRINÁLEŽIA VÝHRADNE AUTOROVI NÁVRHU A BEZ SÚHLASU NESMIE BYŤ TECHNICKÁ DOKUMENTÁCIA KOPÍROVANÁ, ROZMNOŽOVANÁ A NIE JE DOVOLENÉ JU POSTÚPIŤ TRETIŤ OSOBÁM. PRE ÚČELY STAVEBNÉHO KONANIA JE MOŽNÉ S DOKUMENTÁCIOU NAKLADAŤ V POTREBNOM ROZSAHU.

ING. LUKÁŠ PIDA PROJEKTOVANIE STAVIEB IČO: 47 686 685 REG. Č. AUTORIZÁCIE 7488*11 Pečiatka: Pare: Ing. Lukáš PIDA projektový inžinier 7488*11 Konštrukcie L'udov.	
Stav k 04.09.2026	
Zodpovedný projektant:	Ing. Lukáš PIDA
Projektant:	Ing. Lukáš PIDA
Stavba: STAVEBNÉ ÚPRAVY MAŠTALE PRE VOĽNÉ USTAJNENIE HD, p.č.160, PČOLINÉ	Diel: ASR Stupeň PD: PSO
Objekt:	Formát: 6 x A4
Miesto: k.ú. Pčoliné parc. č. C KN 160	Dátum: 08/2026
Stavebník: ROTAX-ARCH, spol. s r.o. Fidlikova 3, 066 01 Humenné	Číslo zákazky: 44/2026
Predmet výkresu: POHLADY	Kotované: mm
	Mierka: M 1:100
	Číslo výkresu: 06