


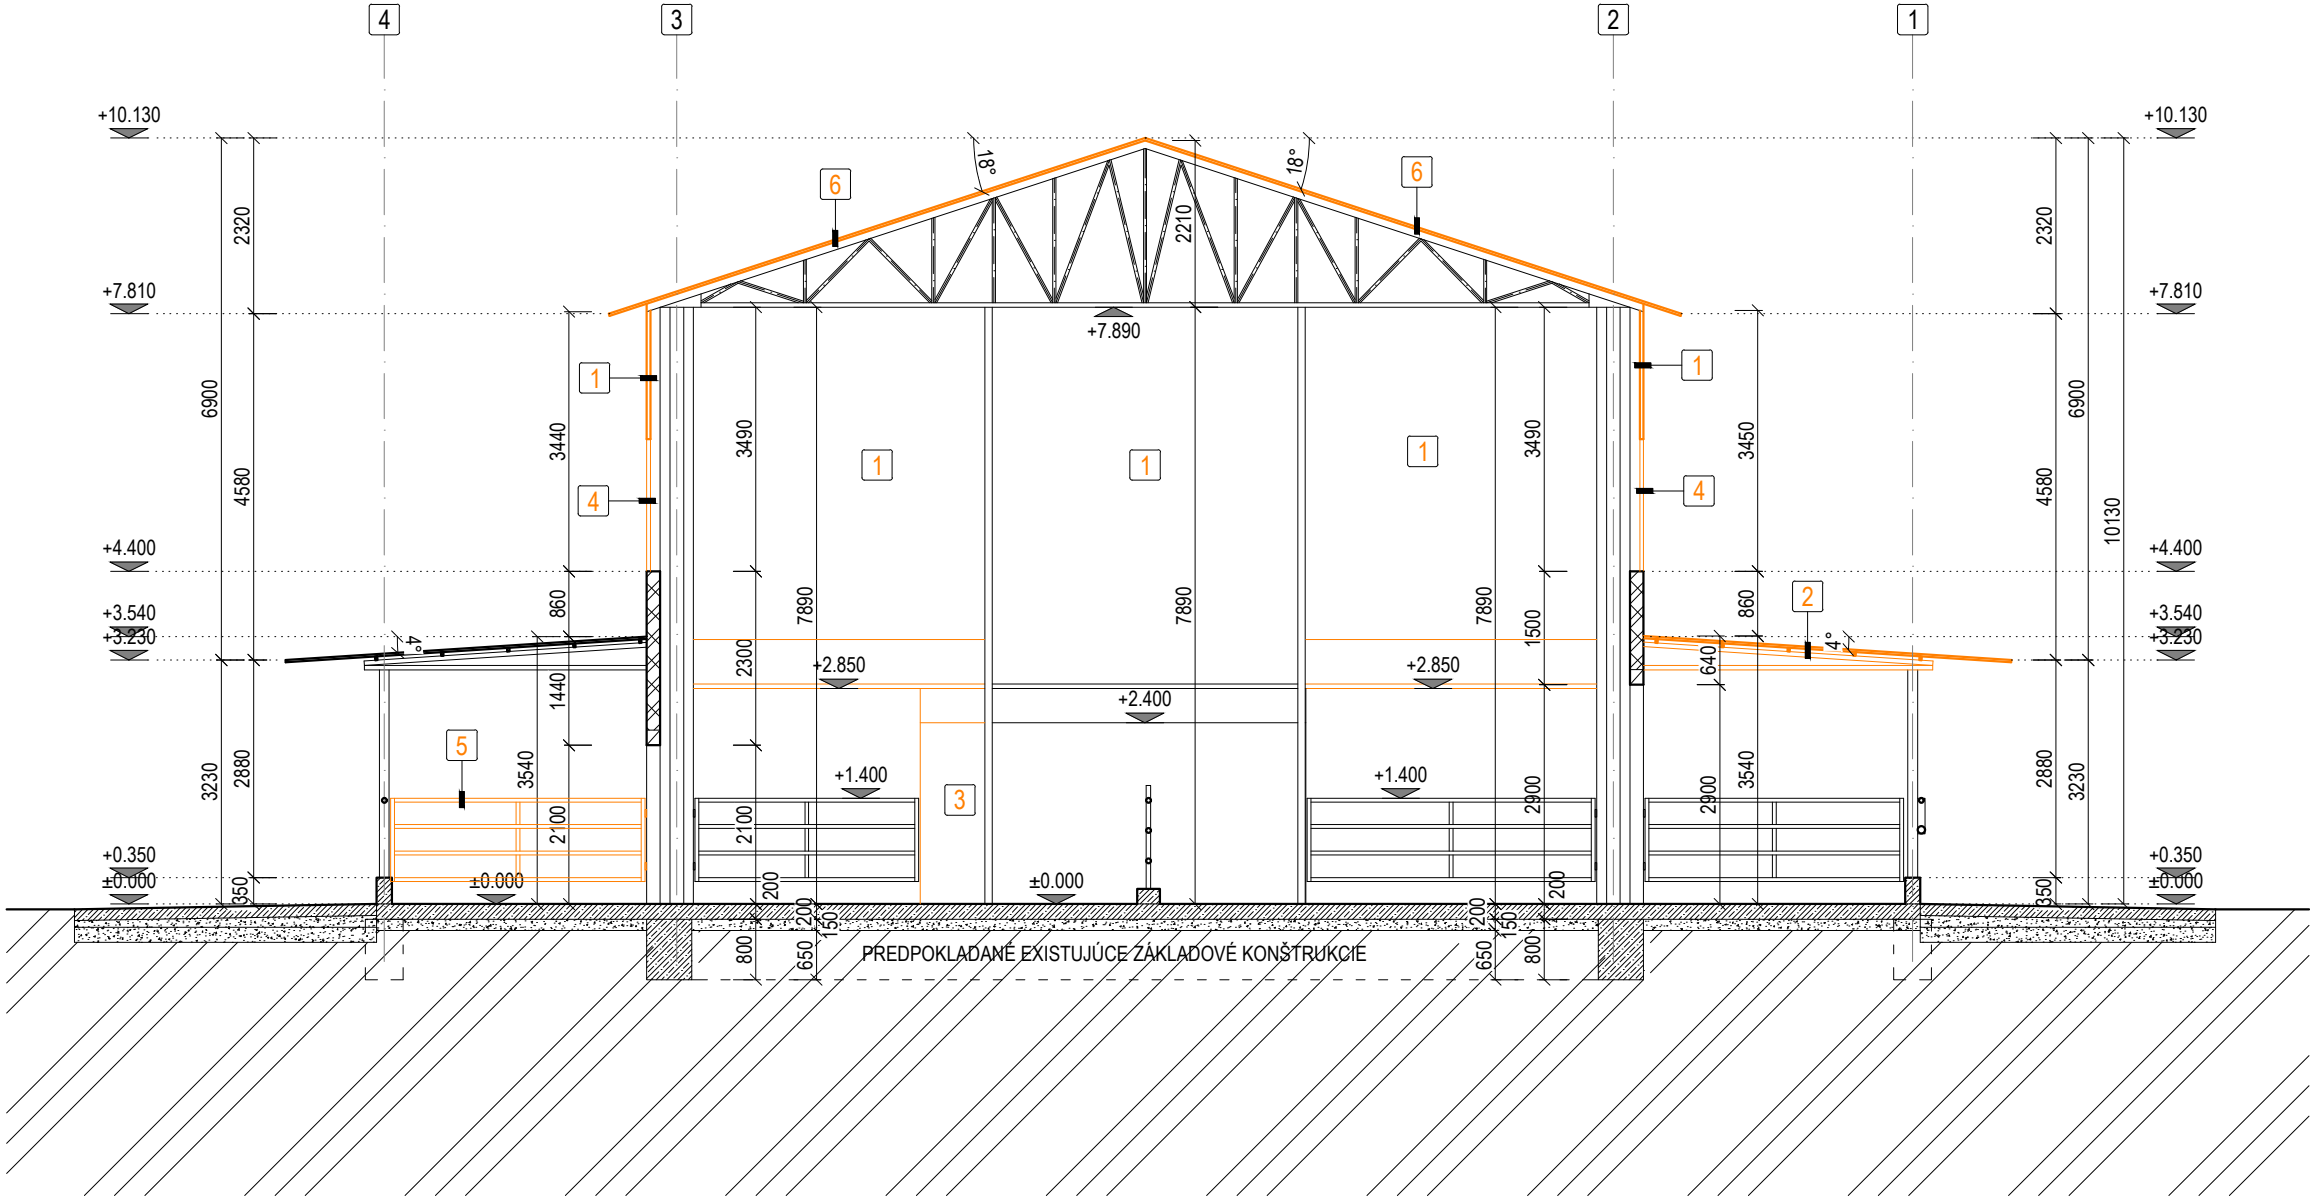

LEGENDA BÚRACÍCH PRÁC:	
1	KOMPLETNÉ ODSTRÁNENIE PLECHOVÉHO OPLÁŠTENIA.
2	KOMPLETNÉ ODSTRÁNENIE STRECHY PRÍSTREŠKU VRÁTANE OCELOVEJ KONŠTRUKCIE KROVU.
3	VYBÚRANIE OTVOROV DO OBVODOVÝCH VÝPLŇOVÝCH MUROVANÝCH STIEN. NAD OTOVORY UMIESTNIŤ NOSNÉ PREKLADY!
4	KOMPLETNÉ ODSTRÁNENIE PRESVETLOVACÍCH OKENNÝCH KONŠTRUKCIÍ.
5	ODSTRÁNENIE OCELOVÝCH BRÁN.
6	OPRAVA STREŠNEJ KRYTINY A VÁZNÍC V POTREBNOM ROZSAHU (cca 35%).

LEGENDA MATERIÁLOV:

	OCELOVÉ NOSNÉ STĽPY Ø 100 mm
	OCELOVÉ STĽPY PRÍSTREŠKU Ø 90 mm A 130 mm
	OBVODOVÉ VÝPLŇOVÉ STENY hr. 180 mm, MUROVANÉ Z PÓROBETÓNOVÝCH TVÁRNIC
	PODKLADNÁ BETÓNOVÁ DOSKA hr. 150 mm C 120/25, VYSTUŽENÁ KARISIEŤOU Ø6 150x150 mm
	ZHUTNENÉ ŠTRKOPIESKOVÉ LÔŽKO hr. 150 mm
	PÔVODNÁ ZEMINA

POZNÁMKY:

1	NAD NAVRHOVANÉ OTVORY V MUROVANÝCH STENÁCH JE POTREBNÉ PRED VYBÚRANÍM OTVORU OSADIŤ NOSNÉ PREKLADY.
2	PRI BÚRACÍCH PRÁČACH JE NUTNÉ PRÍSNE DODRŽIAVAŤ TECHNOLOGICKÚ DISCIPLÍNU A OPATRENIA BEZPEČNOSTI A OCHRANY ZDRAVIA PRI PRÁCI.
3	POZOR NA VEDENIA INŽINIERSKÝCH SIETÍ! HLAVNE EXISTUJÚCE EL. ROZVODY JE POTREBNÉ PRED BÚRACÍMI PRÁCAMI ODPOJIŤ Z ROZVÁDZAČA!
4	RELATÍVNA VÝŠKA +0,000 JE NA VÝŠKE EXISTUJÚCEJ BETÓNOVEJ PODLAHY 1. NP - PRIBLIŽNE 100 mm NAD ÚROVŇOU TERÉNU.
5	VYHOTOVENIU TEJTO PROJEKTOVEJ DOKUMENTÁCIE PREDCHÁDZALA TVAROMIESTNA OBHLIADKA OBJEKTU A JEHO ZAMERANIE. NA OBJEKTE NEBOLI VYKONANÉ ŽIADNE SONDY NA ZISTENIE SKUTOČNÝCH MATERIÁLOV JEDNOTLIVÝCH KONŠTRUKCIÍ. POPIS KONŠTRUKCIÍ JE NA ZÁKLADE PREDPOKLADU, KTORÝ UDÁVA TECHNICKÝ ŠTANDARD STAVBY A INFORMACIÍ POSKYTNUTÝCH MAJITEĽOM OBJEKTU.
6	PROJEKTOVÁ DOKUMENTÁCIA JE CHRÁNENÁ AUTORSKÝM ZÁKONOM č. 618/2003! VŠETKY PRÁVA K TECHNICKÉMU RIEŠENIU DOKUMENTÁCIE PRINÁLEŽIA VÝHRADNE AUTOROVI NÁVRHU A BEZ SÚHLASU NESMIE BYŤ TECHNICKÁ DOKUMENTÁCIA KOPÍROVANÁ, ROZMNOŽOVANÁ A NIE JE DOVOLENÉ JU POSTÚPIŤ TRETÍM OSOBÁM. PRE ÚČELY STAVEBNÉHO KONANIA JE MOŽNÉ S DOKUMENTÁCIOU NAKLADAŤ V POTREBNOM ROZSAHU.

Ing. Lukáš PIDA
PROJEKTOVANIE STAVIEB
IČO: 47 686 685
REG. č. AUTORIZÁCIE 7488*11

Ing. Lukáš PIDA
autORIZOVANÝ STAVEBNÝ INŽINIER
7488 * 11
konštrukcie budov

Stav k 04.09.2026

Zodpovedný projektant: Ing. Lukáš PIDA

Projektant: Ing. Lukáš PIDA

Stavba: STAVEBNÉ ÚPRAVY MAŠTALE PRE VOĽNÉ
USTAJNENIE HD, p.č. 987/3, PČOLINÉ

Diel: ASR

Stupeň PD: PSO

Formát: 2,5 x A4

Dátum: 08/2026

Číslo zákazky: 44/2026

Kotované: mm

Mierka: M 1:100

Objekt:

Miesto: k.ú. Pčoliné
parc. č. C KN 987/3

Stavebník: ROTAX-ARCH, spol. s r.o.
Fidlikova 3, 066 01 Humenné

Predmet výkresu: REZ A - A
STARÝ STAV, BÚRACIE PRÁCE

Číslo výkresu: 03