




JUŽNÝ POHLAD
M 1:100

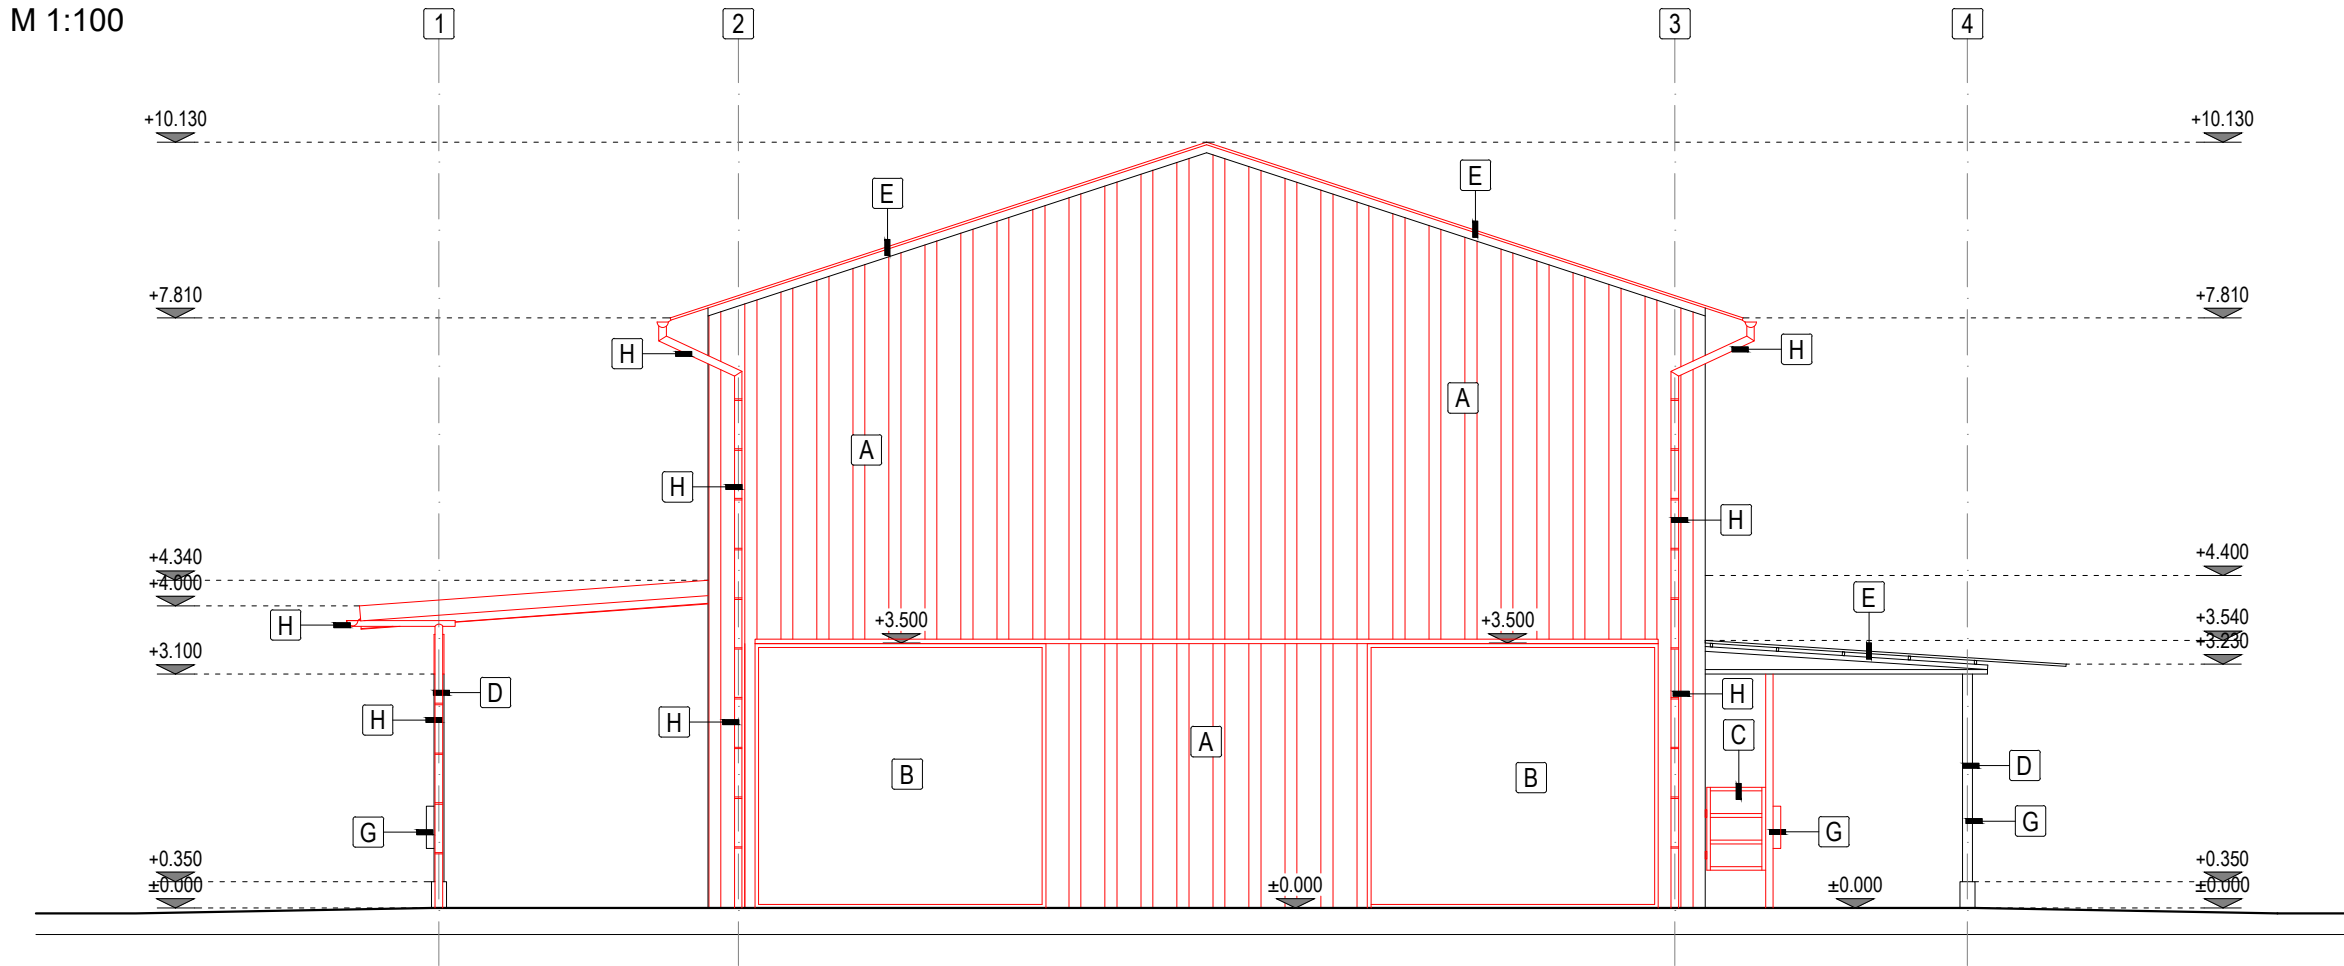


SEVERNÝ POHLAD
M 1:100

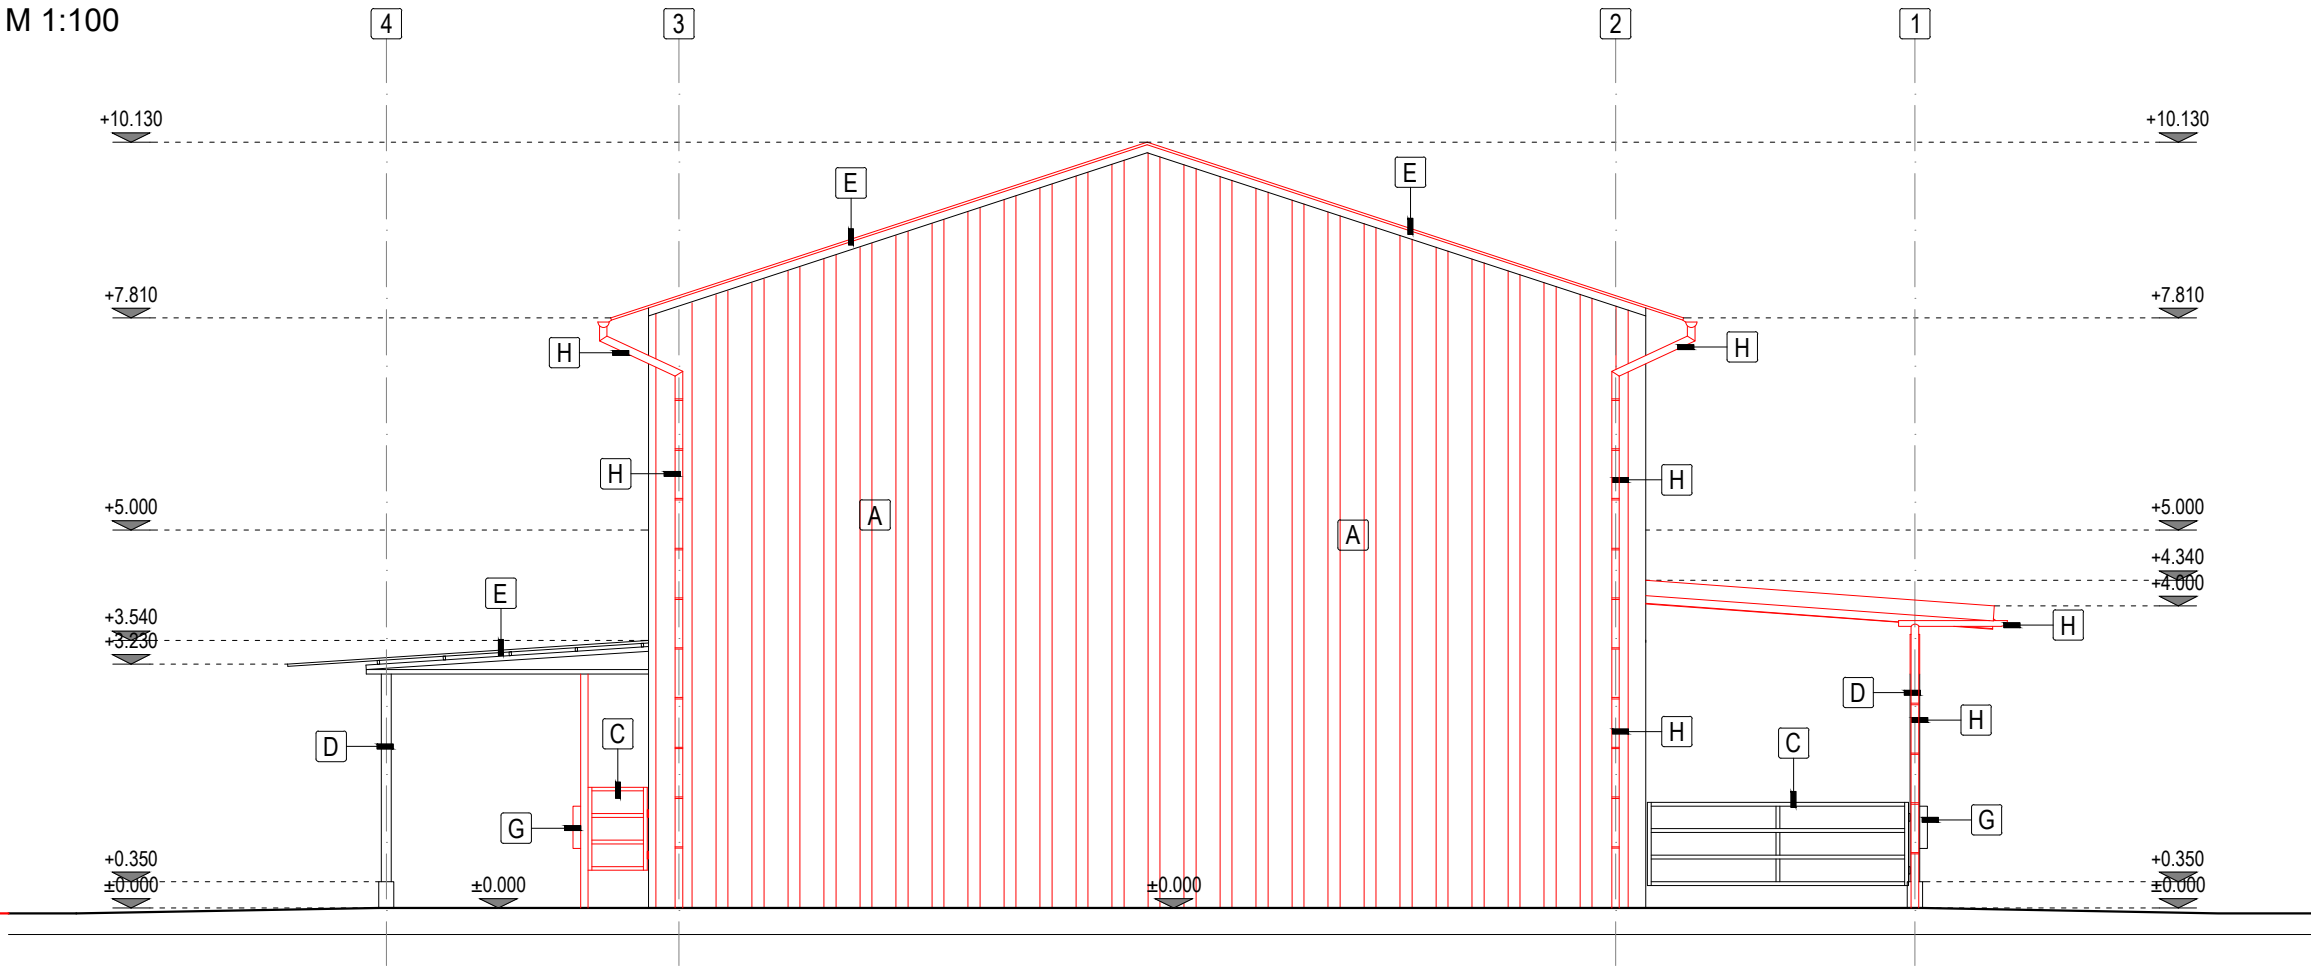

ZÁPADNÝ POHLAD
M 1:100

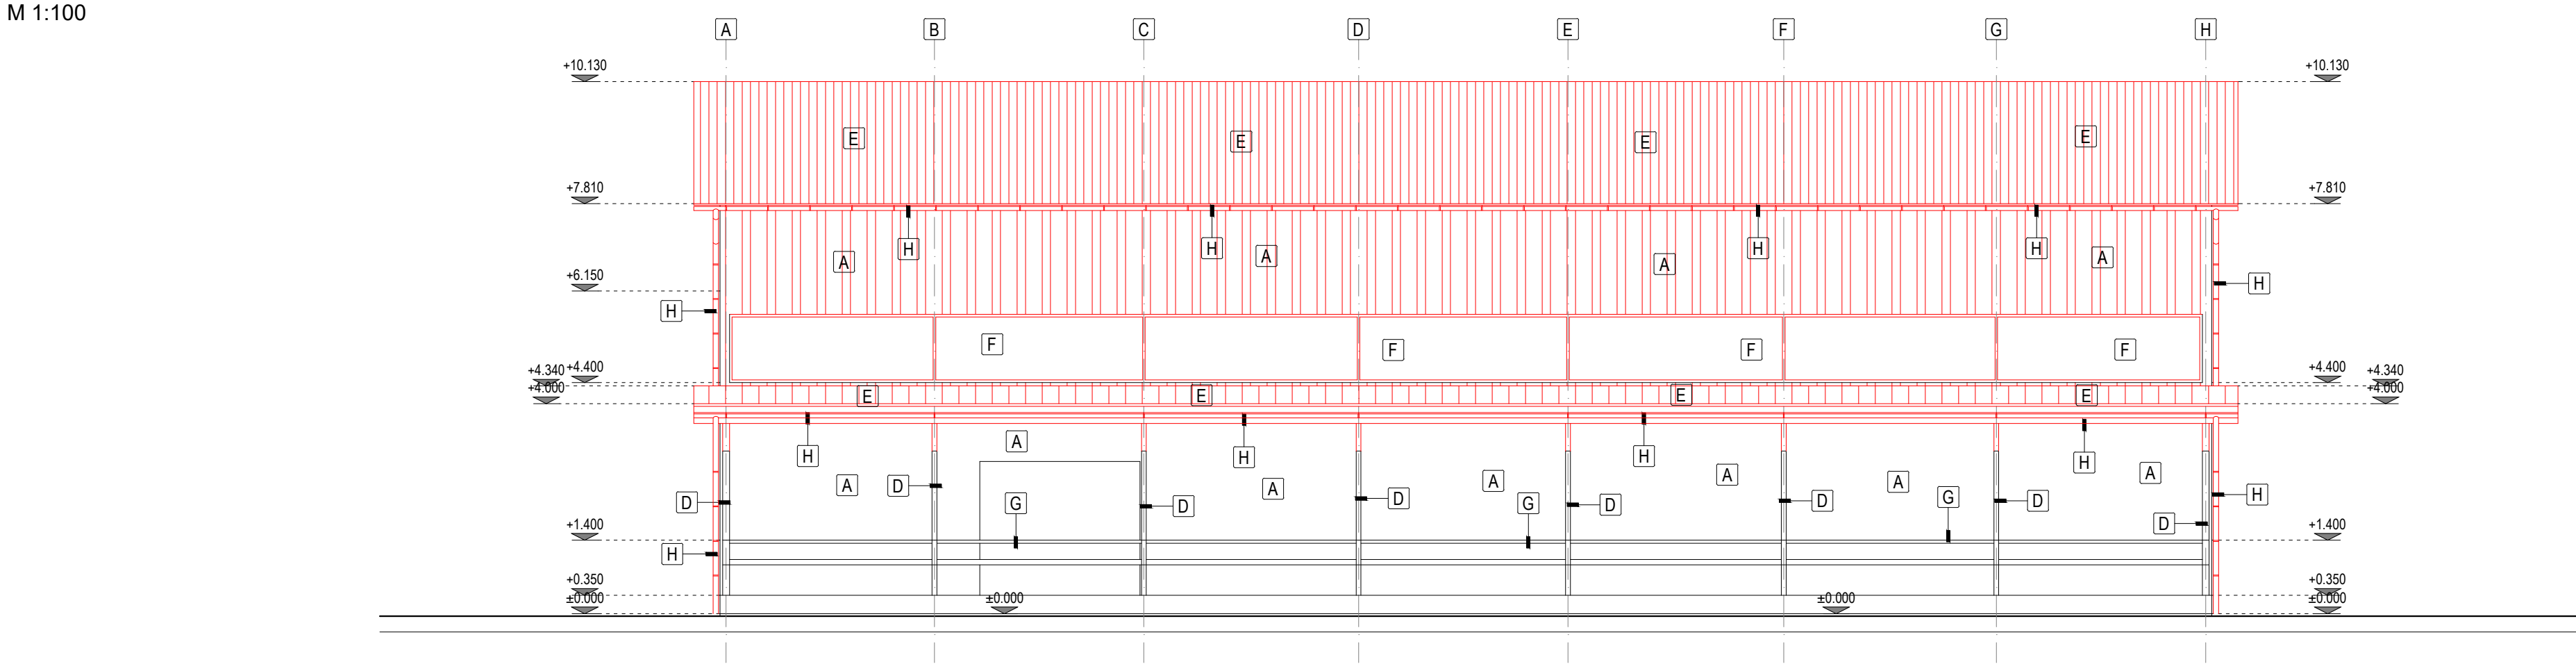

VÝCHODNÝ POHLAD
M 1:100

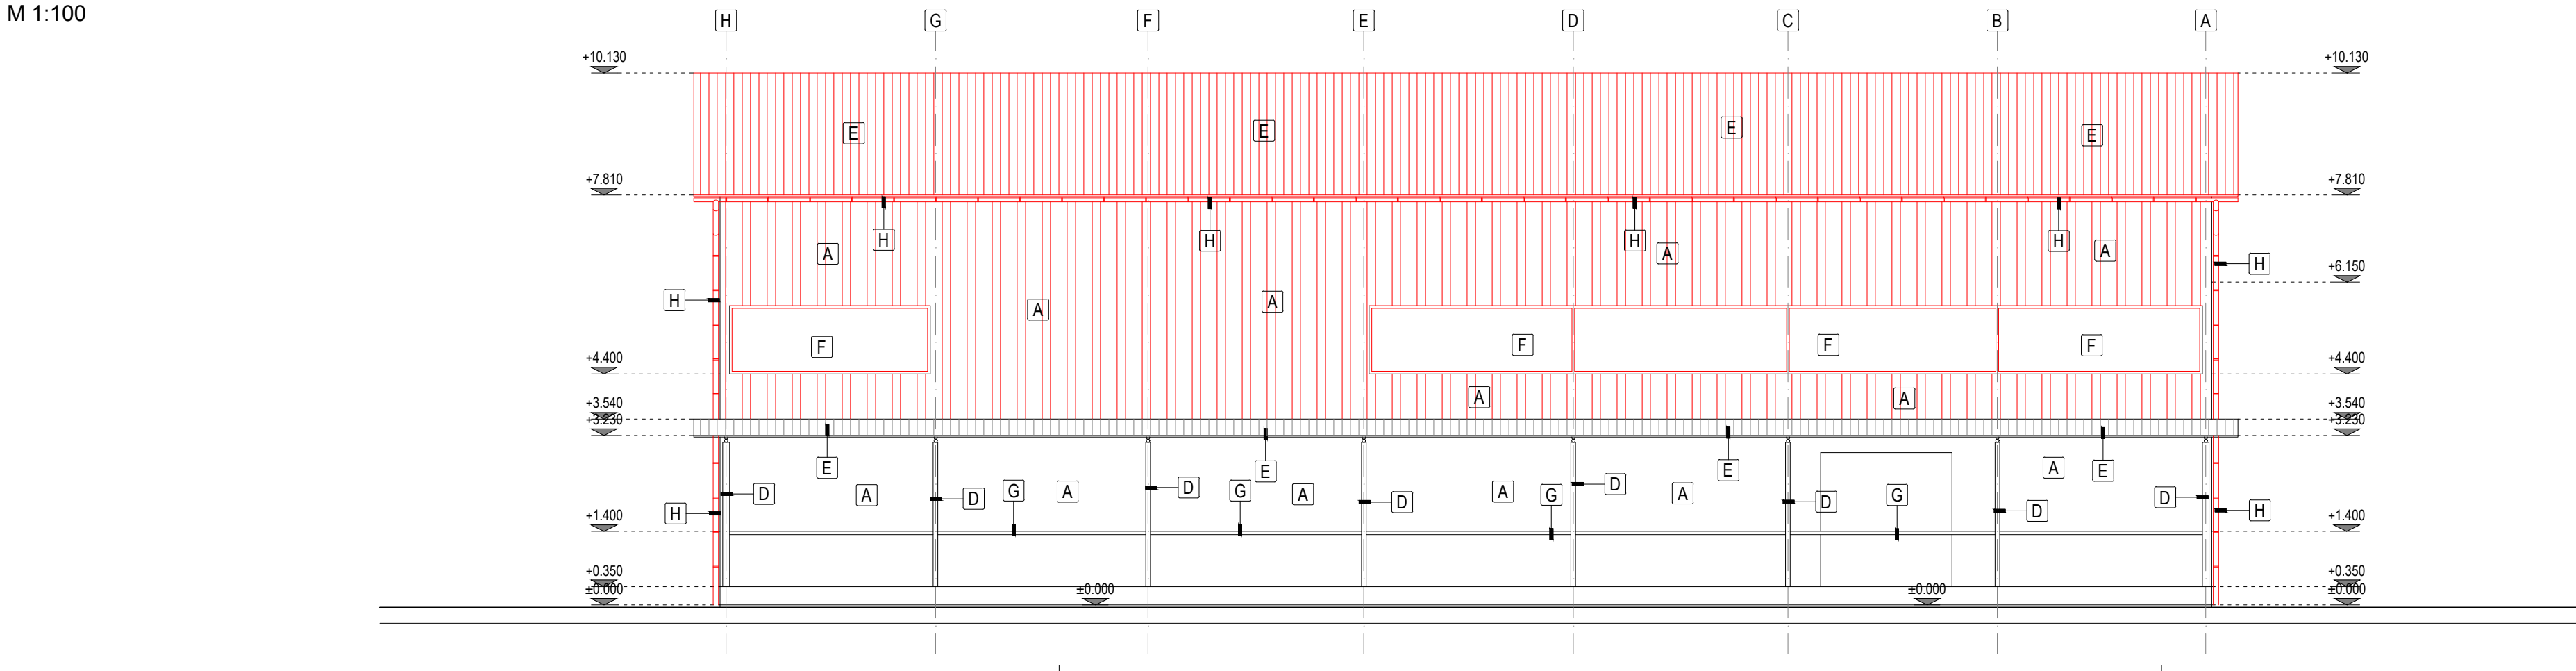

LEGENDA NAVRHOVANÝCH KONŠTRUKCIÍ A PRÁC:

A	OSADENIE NOVÝCH OCELOVÝCH STĹPOV NAHŇAČEJ CHODBY, STĹPY KOTVENÉ DO PODLAHY A EXISTUJÚCICH STREŠNÝCH VÁZNIKOV.
B	ZHOTOVENIE NOVEJ KONŠTRUKCIE STRECHY EXISTUJÚCEHO PRÍSTREŠKU, VRÁTANE PLECHOVEJ STREŠNEJ KRYTINY. EXSISTUJÚCE STĹY BUDÚ PREDĹŽENÉ NADVARENÍM.
C	OSADENIE NOVÝCH OCELOVÝCH ZÁBRADLÍ.
D	OSADENIE NOVÝCH OCELOVÝCH BRÁN.
E	OSADENIE NOVÝCH DVOJKRÍDLOVÝCH POSUVNÝCH BRÁN.
F	VÝHOTOVENIE NOVOHO OPLECHOVANIA OBVODOVÝCH STIEN Z FASÁDNYCH LAKOVANÝCH PLECHOV A PRESVETLOVACÍCH PÁSOV Z KOMŔKOVÉHO LEXANU.
G	OSADENIE DAŽDOVÝCH ZVODOV A ŽLABOV.
H	OPRAVA STREŠNEJ KRYTINY A VÁZNIC V POTREBNOM ROZSAHU (cca 35%).

VYSVETLIVKY:

A	OPLÁŠTENIE STIEN Z FASÁDNYCH LAKOVANÝCH PLECHOV
B	DVOJKRÍDLOVÁ POSUVNÁ BRÁNA
C	OCELOVÁ BRÁNA
D	OCELOVÁ KONŠTRUKCIA
E	PLECHOVÁ STREŠNÁ KRYTINA
F	PRESVETLOVACIE OKENNÉ KONŠTRUKCIE
G	OCELOVÉ ZÁBRADLIE
H	DAŽDOVÉ ŽLABY A ZVODY

POZNÁMKY:

- NAD NAVRHOVANÉ OTVORY V MUROVANÝCH STENÁCH JE POTREBNÉ PRED VYBÚRANÍM OTVORU OSADIŤ NOSNÉ PREKLADY.
- NOSNÚ ČASŤ EXISTUJÚCEJ STAVBY TVORIA OCELOVÉ STĹPY. MAŠTAL BUDE OPLÁŠTENÁ LAKOVANÝM TRAPÉZOVÝM PLECHOM, KOTVENÝM DO OCELOVÝCH KONŠTRUKCIÍ.
- VÝPISY OKIEN A DVERÍ A KONKRÉTNE RIEŠENIA KLAMPIARSKYCH, STOLÁRSKYCH A ZÁMOČNÍCKYCH VÝROBKOV NIE SÚ SÚČASŤOU TEJTO PROJEKTOVEJ DOKUMENTÁCIE.
- RELATÍVNA VÝŠKA +0,000 JE NA VÝŠKE PODLAHY 1. NP - PŘIBLIŽNE 100 mm NAD ÚROVŇOU TERÉNU.
- V PROJEKTE NIE JE UVÁDZANÝ PRÍSLUŠNÝ SPOJOVACÍ A KOTEVNÝ MATERIÁL - POUŽITÝ MATERIÁL ZÁVISÍ OD ZHOTOVITEĽA STAVBY.
- VÝHOTOVENIU TEJTO PROJEKTOVEJ DOKUMENTÁCIE PREDCHÁDZALA TVAROMIESTNA OBHLIADKA OBJEKTU A JEHO ZAMERANIE. NA OBJEKTE NEBOLI VYKONANÉ ŽIADNE SONDY NA ZISTENIE SKUTOČNÝCH MATERIÁLOV. JEDNOTLIVÝCH KONŠTRUKCIÍ. POPIS KONŠTRUKCIÍ JE NA ZÁKLADE PREDPOKLADU, KTORÝ UDÁVA TECHNICKÝ ŠTANDARD STAVBY A INFORMÁCIÍ POSKYTNUTÝCH MAJITEĽOM OBJEKTU.
- PROJEKTOVÁ DOKUMENTÁCIA JE CHRÁNENÁ AUTORSKÝM ZÁKONOM č. 618/2003! VŠETKY PRÁVA K TECHNICKÉMU RIEŠENIU DOKUMENTÁCIE PRINÁLEŽIA VÝHRADNE AUTORovi NÁVRHU A BEZ SÚHLASU NESMIE BYŤ TECHNICKÁ DOKUMENTÁCIA KOPÍROVANÁ, ROZMNOŽOVANÁ A NIE JE DOVOLENÉ JU POSTÚPIŤ TRETÍM OSOBÁM. PRE ÚČELY STAVEBNÉHO KONANIA JE MOŽNÉ S DOKUMENTÁCIou NAKLADAŤ V POTREBNOM ROZSAHU.

 ING. LUKÁŠ PIDA PROJEKTOVANIE STAVIEB IČO: 47 686 685 REG. Č. AUTORIZÁCIE 7488*11		Pečiatka:	Pare:
Stav k 04.09.2026			
Zodpovedný projektant: Ing. Lukáš PIDA		Projektant: Ing. Lukáš PIDA	
Stavba: STAVEBNÉ ÚPRAVY MAŠTALE PRE VOĽNÉ USTAJNENIE HD, p.č. 987/3, PČOLINÉ		Diel:	ASR
		Stupeň PD:	PSO
Objekt:		Formát:	6 x A4
Miesto: k.ú. Pčoliné parc. č. C KN 987/3		Dátum:	08/2026
Stavebník: ROTAX-ARCH, spol. s r.o. Fidlikova 3, 066 01 Humenné		Číslo zákazky:	44/2026
		Kotované:	mm
Predmet výkresu: POHLADY NOVÝ STAV		Mierka:	M 1:100
		Číslo výkresu:	08