
KATASTRÁLNÍ SITUAČNÍ VÝKRES

M 1:500

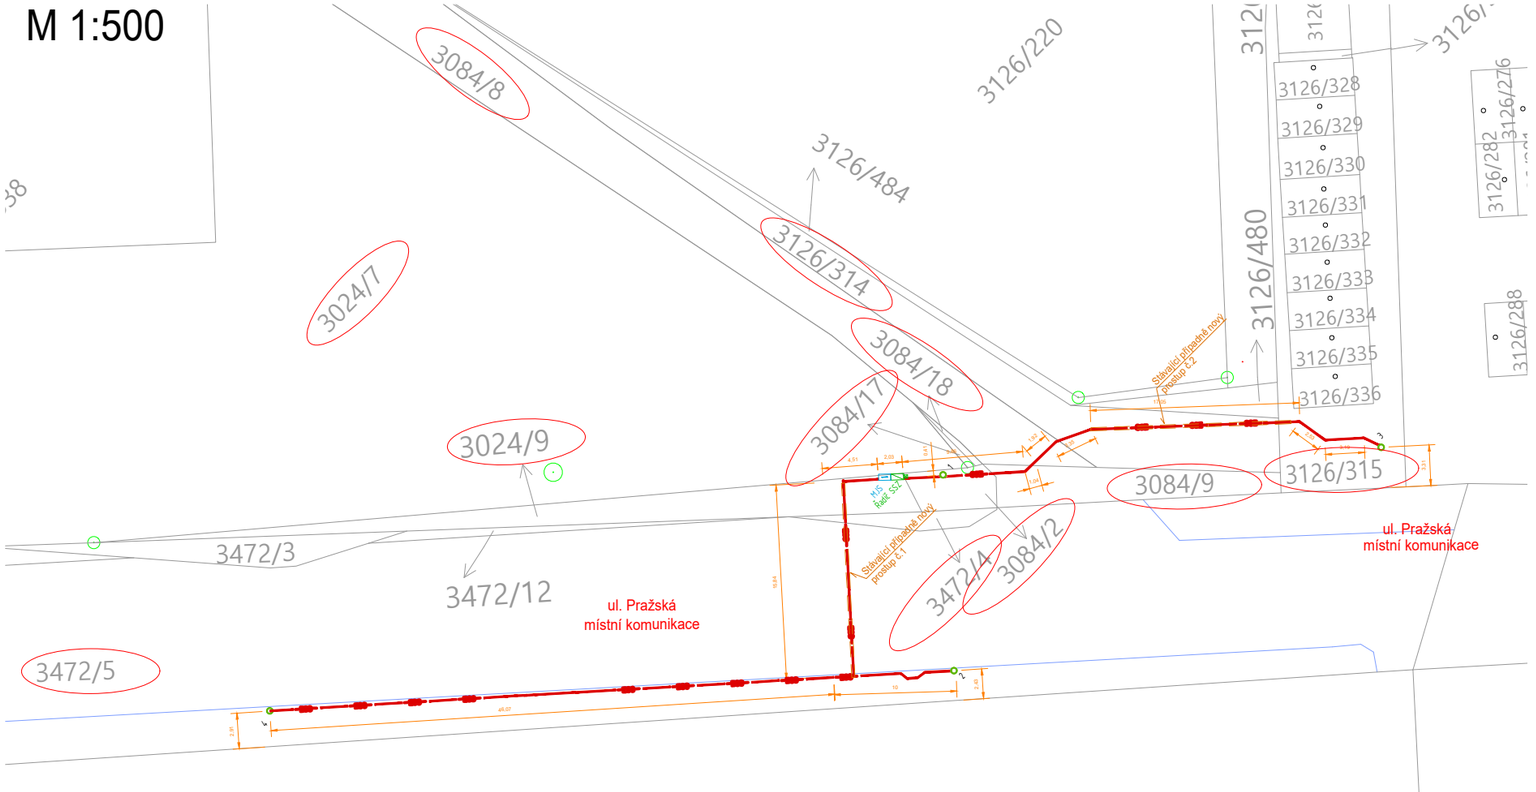

LEGENDA ZNAČEK:

O 1	Nový stožár světelné signalizace (výměna za stávající sloup SSZ)
Řadič SSZ	Nový řadič SSZ (výměna za stávající řadič SSZ)
MJS	Stávající měřící a jistící skříň (ponechat)
1692	Čísla dotčených pozemků dle katastrální mapy

LEGENDA SÍTÍ SSZ:

	Výměna kabelů SSZ ve stávající trase
	Výměna kabelů SSZ ve stávající trase – stávající případně nový prostup pod komunikací – viz poznámka

S

POZNÁMKA:

1) REKONSTRUKCE BUDE PROBÍHAT V MAXIMÁLNÍ MOŽNÉ MÍŘE V TRASÁCH A POLOHÁCH STÁVAJÍCÍHO SSZ.
2) Nové stožáry SSZ číslo 1, 2, 3 a 4 budou umístěny na stejném místě jako rušené původní stožáry SSZ.
3) Pro převedení kabelu SSZ pod vozovkami budou použity stávající případně nové kabelové prostupy (PE TRUBKY ø160/9MM). Nový prostup bude proveden v případě neprůchodnosti stávající chráničky SSZ.
4) Po provedení zemních prací budou veškeré povrchy narušené výkopovými pracemi zapraveny a uvedeny do původního stavu.

DOTČENÉ POZEMKY:

Katastrální území: Pehřimov [718912]			
PARCELA	ČÍSLO LV	VÝMĚRA	VLASTNÍK
3024/7	4905	6268	REWENTA Fond 6 s.r.o., Počernická 257, 25073 Radonice
3024/9	10001	108	Město Pelhřimov, Masarykovo náměstí 1, 39301 Pelhřimov
3084/2	10001	23	Město Pelhřimov, Masarykovo náměstí 1, 39301 Pelhřimov
3084/8	7167	368	Lidl Česká republika v.o.s., Nárožní 1359/11, Stodůlky, 15800 Praha 5
3084/9	10001	60	Město Pelhřimov, Masarykovo náměstí 1, 39301 Pelhřimov
3084/17	4386	2	Kralertová Jana Bc., Hrnčířská 114, 39301 Pelhřimov
3084/18	4386	2	Kralertová Jana Bc., Hrnčířská 114, 39301 Pelhřimov
3126/314	7167	197	Lidl Česká republika v.o.s., Nárožní 1359/11, Stodůlky, 15800 Praha 5
3126/315	10001	198	Město Pelhřimov, Masarykovo náměstí 1, 39301 Pelhřimov
3472/4	10001	16	Město Pelhřimov, Masarykovo náměstí 1, 39301 Pelhřimov
3472/5	10001	10342	Město Pelhřimov, Masarykovo náměstí 1, 39301 Pelhřimov

ozn. změny	předmět změny	změnu provedl	podpis	datum
c)				
b)				
a)				

PS 401

ZODP. PROJEKTANT	Ing. Ladislav Rybařík	
KONTROLOVAL	Ing. Jan Panáček	
VYPRACOVAL	Bc. Petr Pospíšil	
STAVEBNÍK	Město Pelhřimov, Masarykovo náměstí 1, 393 01 Pelhřimov	
MÍSTO STAVBY	Pelhřimov, signalizovaný přechod pro chodce na ulici Pražská	
NÁZEV STAVBY	PD PELHŘIMOV - SSZ PPCH PRAŽSKÁ	DATUM 08/2021
		FORMÁT A3
		MĚŘÍTKO 1:500
STAVEBNÍ OBJEKT	PS 401 – SSZ PPCH PRAŽSKÁ	STUPEŇ PD DPS
ČÁST	C. SITUAČNÍ VÝKRESY	ČÍSL. ZAKÁZKY K28 M68 21
OBSAH: KATASTRÁLNÍ SITUAČNÍ VÝKRES		ČÍS. SOUPRAVY / Č. VÝKRESU C.3

AŽD Praha s.r.o.
Divize Automatizace silniční techniky
Křižíkova 465/32
Královo Pole, 612 00 Brno
Tel.: +420 541 421 540
E-mail: info@azd.cz