

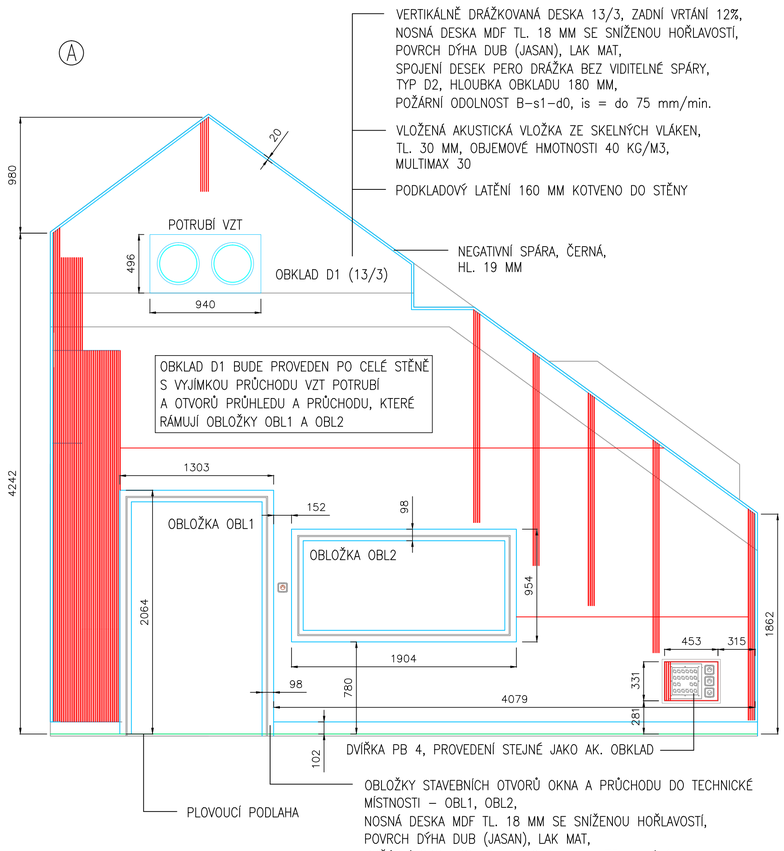


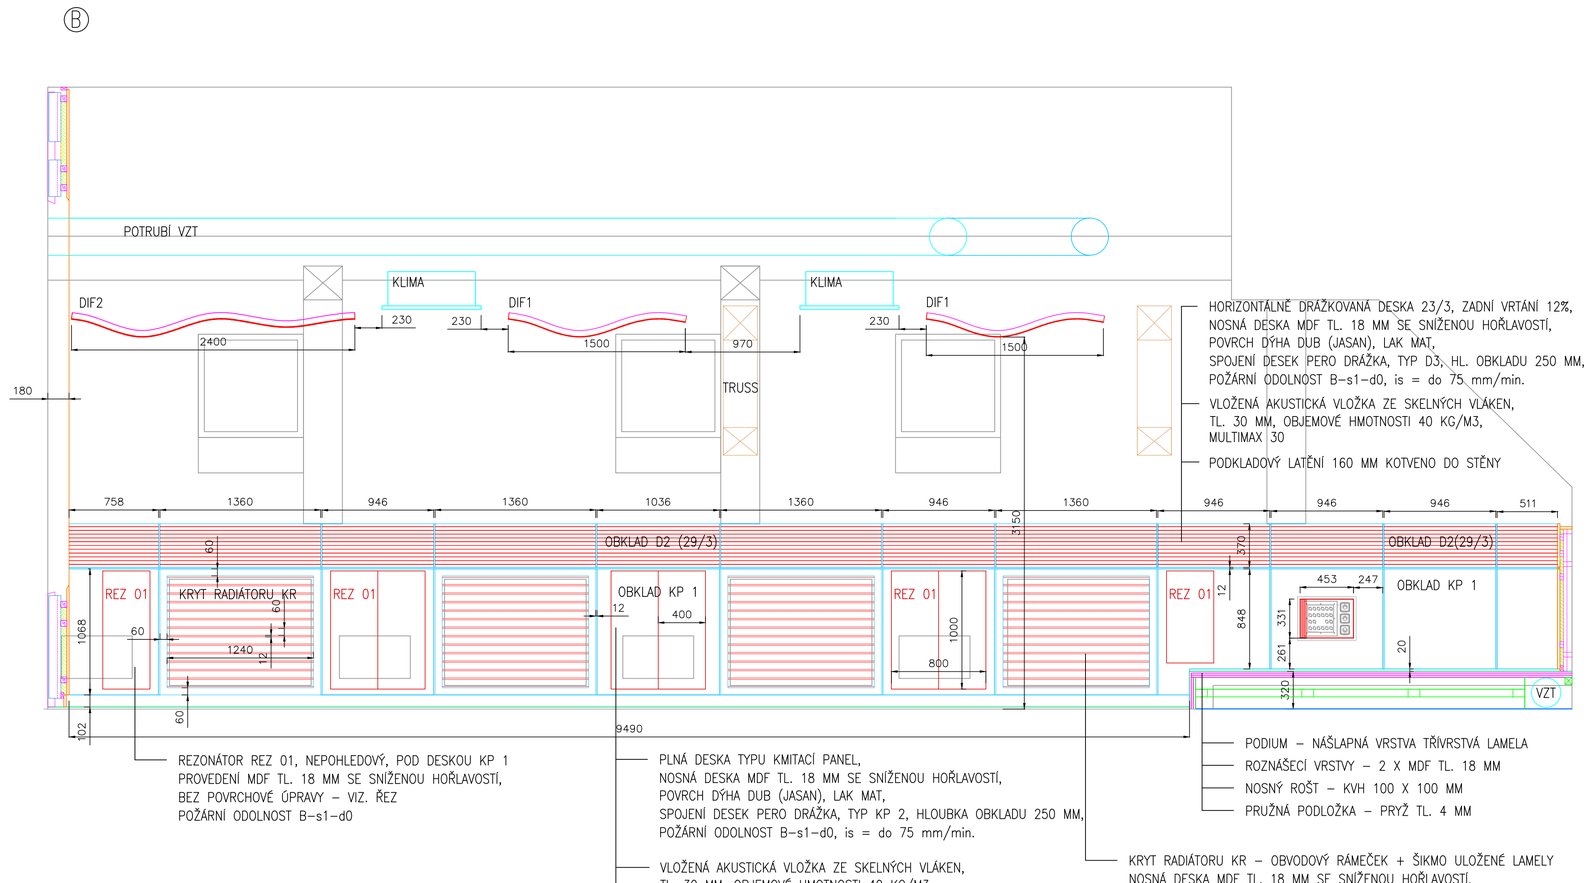

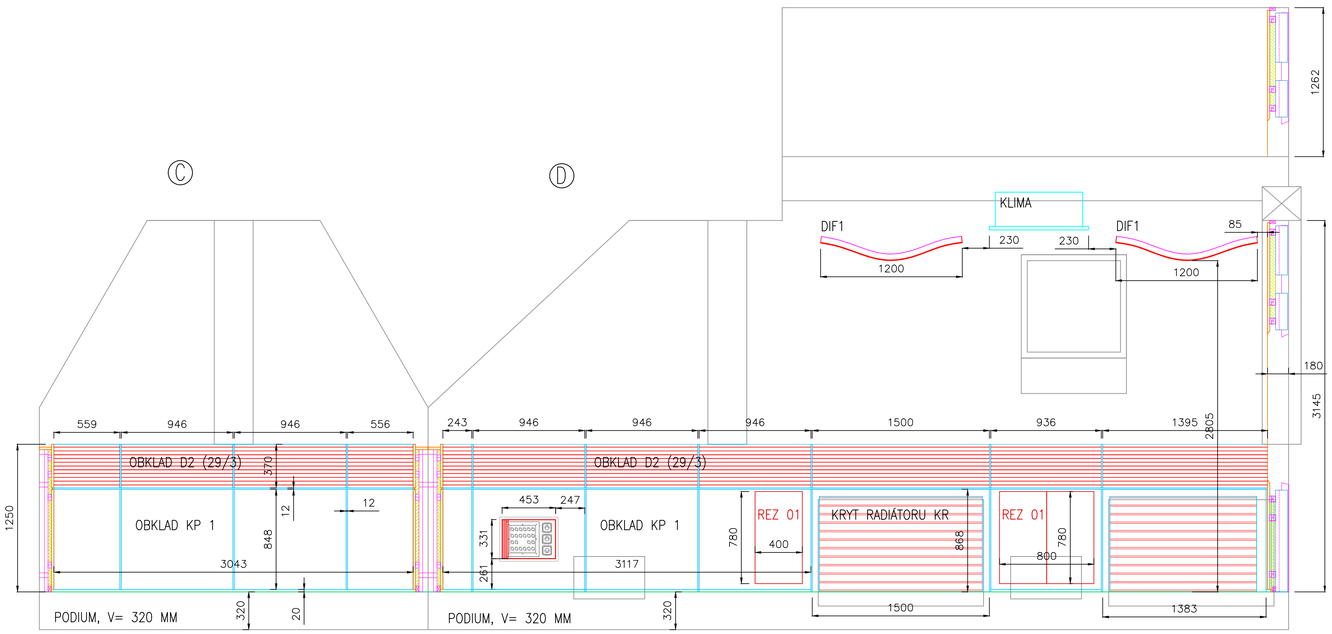

POZNÁMKY:

– KOTVENÍ ZÁVĚSNÝCH STROPNÍCH PRVKŮ BUDE PROVEDENO DO STÁVAJÍCÍ KONSTRUKCE STŘECHY (SDK ZÁKLOP), TJ. JE NUTNÉ DEFINOVAT NOSNÉ BODY PODKLADNÍ KONSTRUKCE SDK (ROŠT), DO KTERÝCH BUDOU PRVKY KOTVENY

– PŘI MONTÁŽI PRVKŮ JE NUTNÁ KOORDINACE S PROFESÍ VZT A ELEKTRO

– PŘESNÉ ZAMĚŘENÍ A OSAZENÍ AKUSTICKÝCH PRVKŮ BUDE PROVEDENO NA STAVBĚ, JEDNÁ SE O ČLENITÝ PROSTOR, TJ. ROZMĚRY A MÍRY VE VÝKRESU BUDOU KORIGOVÁNY DLE SKUTEČNÉHO STAVU

– REZONÁTORY REZ 01 JSOU NEPOHLEDOVÉ, KOTVENÉ PŘÍMO NA STĚNU POD AKUSTICKÝ OBKLAD KP1, KTERÝ JE PŘEKRÝVÁ

– KRYTY RADIÁTORŮ BUDOU ODNÍMATELNÉ, V PROVEDENÍ SE ŠIKMÝMI ŠTĚRBINAMI

– POTRUBÍ VZT (PŘÍVOD VZDUCHU) BUDE VEDENO POD PODIEM , V PODLAZE PODIA A V PŘEDNÍ HRANĚ BUDOU UMÍSTĚNY VYÚSTKY, INSTALACE PODIA PROVÁDĚNA BUDE V KOORDINACI S PROFESÍ VZT

ODPOVĚDNÝ PROJEKTANT	ROSTISLAV DANĚK	ING. ROSTISLAV DANĚK	
KRESLIL	ROSTISLAV DANĚK	NUŠLOVA 65/V tel. 603 242 319 info@ava-ji.cz	
INVESTOR	ZUŠ PELHŘIMOV, POD KALVÁRIÍ 850, PELHŘIMOV	FORMÁT	A1
		DATUM	11/2024
AKCE	MODERNIZACE KONCERTNÍHO SÁLU ZUŠ PELHŘIMOV	STUPEŇ DOKUMENTACE	PRO VÝBĚR DODAVATELE
		MĚŘÍTKO	1:25
OBSAH	AKUSTICKÉ ÚPRAVY SÁLU – STĚNY_1	VÝKRES	AKU02