


Ⓔ

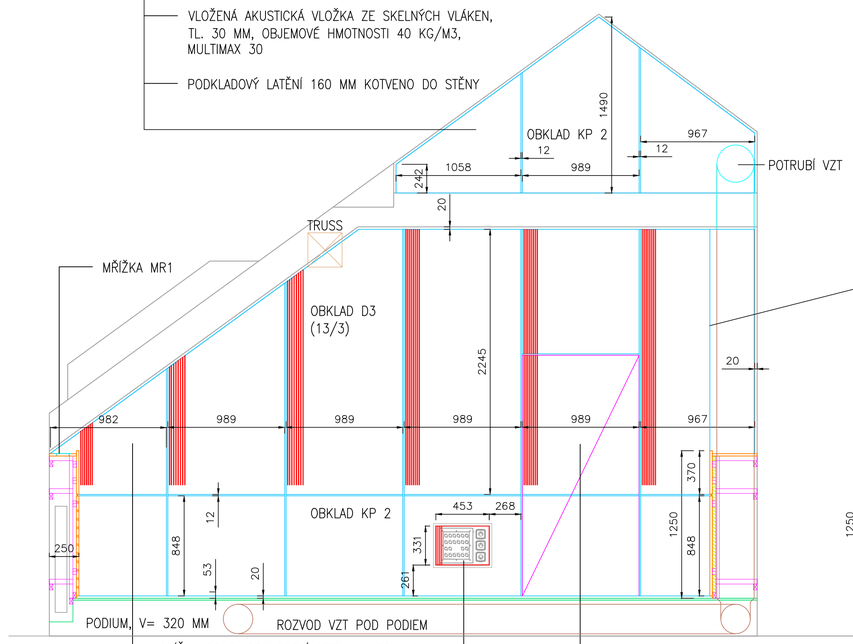

Ⓕ

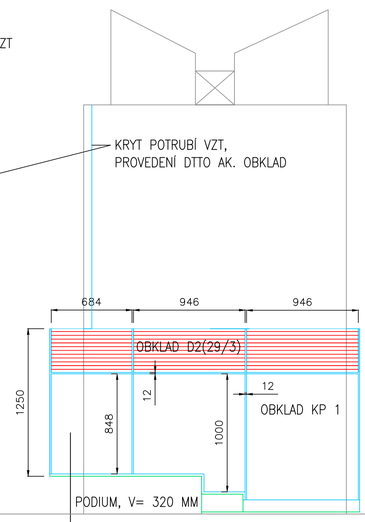

Ⓖ

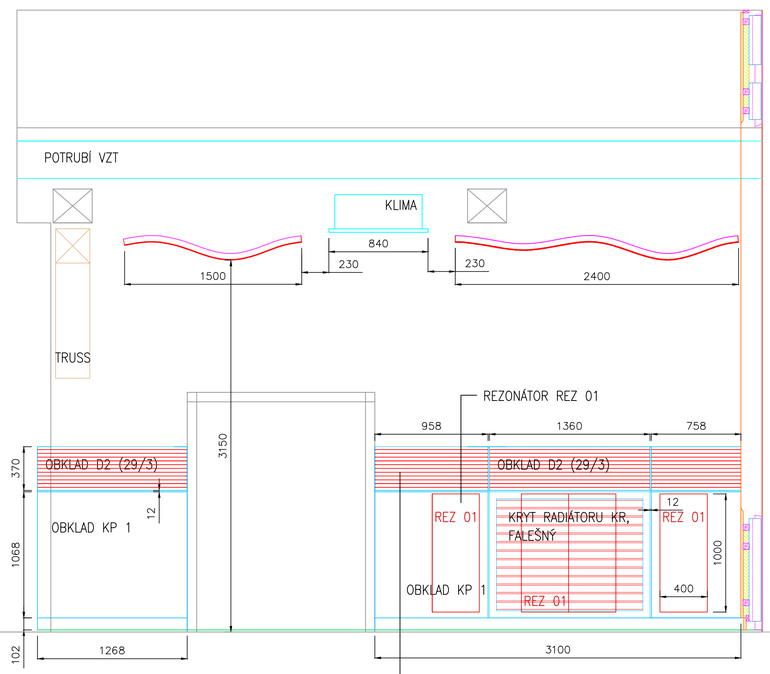

PLNÁ DESKA TYPU KMITACÍ PANEL,
NOSNÁ DESKA MDF TL. 18 MM SE SNÍŽENOU HOŘLAVOSTÍ,
POVRCH DÝHA DUB (JASAN), LAK MAT,
SPOJENÍ DESEK PERO DRÁŽKA, TYP KP 2, HLOUBKA OBKLADU 175 – 180 MM,
POŽÁRNÍ ODOLNOST B–s1–d0, is = do 75 mm/min.

VLOŽENÁ AKUSTICKÁ VLOŽKA ZE SKELNÝCH VLÁKEN,
TL. 30 MM, OBJEMOVÉ HMOTNOSTI 40 KG/M3,
MULTIMAX 30

PODKLADOVÝ LATĚNÍ 160 MM KOTVENO DO STĚNY

VERTIKÁLNĚ DRÁŽKOVANÁ DESKA 13/3, ZADNÍ VRTÁNÍ 12%,
NOSNÁ DESKA MDF TL. 18 MM SE SNÍŽENOU HOŘLAVOSTÍ,
POVRCH DÝHA DUB (JASAN), LAK MAT,
SPOJENÍ DESEK PERO DRÁŽKA, TYP D3, HLOUBKA OBKLADU 175 – 180 MM,
POŽÁRNÍ ODOLNOST B–s1–d0, is = do 75 mm/min.

2 X ODNÍMATELNÝ PANEL V PROVEDENÍ
D3 A KP 2, BUDOUCÍ DVEŘE
A PRŮCHOD DO ŠATNY

PLNÁ DESKA TYPU KMITACÍ PANEL,
NOSNÁ DESKA MDF TL. 18 MM SE SNÍŽENOU HOŘLAVOSTÍ,
POVRCH DÝHA DUB (JASAN), LAK MAT,
SPOJENÍ DESEK PERO DRÁŽKA, TYP KP 2, HLOUBKA OBKLADU 250 MM,
POŽÁRNÍ ODOLNOST B–s1–d0, is = do 75 mm/min.

VLOŽENÁ AKUSTICKÁ VLOŽKA ZE SKELNÝCH VLÁKEN,
TL. 30 MM, OBJEMOVÉ HMOTNOSTI 40 KG/M3,
MULTIMAX 30

PODKLADOVÝ LATĚNÍ 160 MM KOTVENO DO STĚNY


HORIZONTÁLNĚ DRÁŽKOVANÁ DESKA 23/3, ZADNÍ VRTÁNÍ 12%,
NOSNÁ DESKA MDF TL. 18 MM SE SNÍŽENOU HOŘLAVOSTÍ,
POVRCH DÝHA DUB (JASAN), LAK MAT,
SPOJENÍ DESEK PERO DRÁŽKA, TYP D3, HLOUBKA OBKLADU 250 MM,
POŽÁRNÍ ODOLNOST B–s1–d0, is = do 75 mm/min.

VLOŽENÁ AKUSTICKÁ VLOŽKA ZE SKELNÝCH VLÁKEN,
TL. 30 MM, OBJEMOVÉ HMOTNOSTI 40 KG/M3,
MULTIMAX 30

PODKLADOVÝ LATĚNÍ 160 MM KOTVENO DO STĚNY

ŘEZY AKUSTICKÝM OBKLADEM, MĚŘÍTKO 1:12.5:

OBKLAD D1 (13/3)

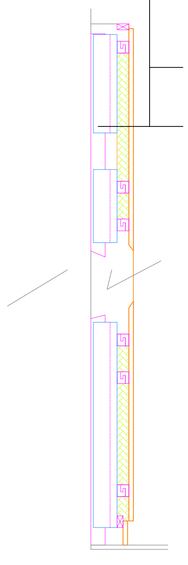


VERTIKÁLNĚ DRÁŽKOVANÁ DESKA 13/3, ZADNÍ VRTÁNÍ 12%,
NOSNÁ DESKA MDF TL. 18 MM SE SNÍŽENOU HOŘLAVOSTÍ,
POVRCH DÝHA DUB (JASAN), LAK MAT,
SPOJENÍ DESEK PERO DRÁŽKA BEZ VIDITELNÉ SPÁRY,
TYP D2, HLOUBKA OBKLADU 180 MM,
POŽÁRNÍ ODOLNOST B–s1–d0, is = do 75 mm/min.

VLOŽENÁ AKUSTICKÁ VLOŽKA ZE SKELNÝCH VLÁKEN,
TL. 30 MM, OBJEMOVÉ HMOTNOSTI 40 KG/M3,
MULTIMAX 30


PODKLADOVÝ LATĚNÍ 160 MM KOTVENO DO STĚNY

KRYT RADIÁTORU

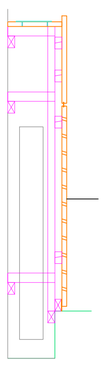

KRYT RADIÁTORU KR – OBVODOVÝ RÁMEČEK
+ ŠIKMO ULOŽENÉ LAMELY,
NOSNÁ DESKA MDF TL. 18 MM SE SNÍŽENOU HOŘLAVOSTÍ,
POVRCH DÝHA DUB (JASAN), LAK MAT,
SPOJENÍ DESEK PERO DRÁŽKA, TYP KP 2,
HLOUBKA OBKLADU 250 MM,
POŽÁRNÍ ODOLNOST B–s1–d0, is = do 75 mm/min.,
CELKOVÁ HLOUBKA 250 MM,
VE VRCHNÍM ZÁKLOPU OSAZENA VĚTRACÍ MŘÍŽKA AL

REZONÁTOR REZ 01

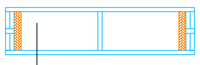

NEPOHLEDOVÝ, PROVEDENÍ MDF TL. 18 MM SE SNÍŽENOU HOŘLAVOSTÍ,
BEZ POVRCHOVÉ ÚPRAVY, TLUMENÍ ŠTĚRBINY AK. VLOŽKOU 40 KG/M3,
KOTVENO PŘÍMO NA ZEĎ POMOCÍ FE ÚHLENÍKŮ

OBKLAD TYPU KP 1, KP 2



PLNÁ DESKA TYPU KMITACÍ PANEL,
NOSNÁ DESKA MDF TL. 18 MM SE SNÍŽENOU HOŘLAVOSTÍ,
POVRCH DÝHA DUB (JASAN), LAK MAT, SPOJENÍ DESEK
PERO DRÁŽKA, TYP KP 1–2, HLOUBKA OBKLADU 180 – 250 MM,
POŽÁRNÍ ODOLNOST B–s1–d0, is = do 75 mm/min.

VLOŽENÁ AKUSTICKÁ VLOŽKA ZE SKELNÝCH VLÁKEN,
TL. 30 MM, OBJEMOVÉ HMOTNOSTI 40 KG/M3,
MULTIMAX 30

PODKLADOVÝ LATĚNÍ 160 MM KOTVENO DO STĚNY

POZNÁMKY:

– KOTVENÍ ZÁVĚSNÝCH STROPNÍCH PRVKŮ BUDE PROVEDENO DO STÁVAJÍCÍ KONSTRUKCE STŘECHY (SDK ZÁKLOP),
TJ. JE NUTNÉ DEFINOVAT NOSNÉ BODY PODKLADNÍ KONSTRUKCE SDK (ROŠT), DO KTERÝCH BUDOU PRVKY KOTVENY
– PŘI MONTÁŽI PRVKŮ JE NUTNÁ KOORDINACE S PROFESÍ VZT A ELEKTRO
– PŘESNÉ ZAMĚŘENÍ A OSAZENÍ AKUSTICKÝCH PRVKŮ BUDE PROVEDENO NA STAVBĚ, JEDNÁ SE O ČLENITÝ PROSTOR, TJ. ROZMĚRY
A MÍRY VE VÝKRESU BUDOU KORIGOVÁNY DLE SKUTEČNÉHO STAVU
– REZONÁTORY REZ 01 JSOU NEPOHLEDOVÉ, KOTVENÉ PŘÍMO NA STĚNU POD AKUSTICKÝ OBKLAD KP1, KTERÝ JE PŘEKRÝVÁ
– KRYTY RADIÁTORŮ BUDOU ODNÍMATELNÉ, V PROVEDENÍ SE ŠIKMÝMI ŠTĚRBINAMI
– POTRUBÍ VZT (PŘÍVOD VZDUCHU) BUDE VEDENO POD PODIEM , V PODLAZE PODIA A V PŘEDNÍ HRANĚ BUDOU UMÍSTĚNY VYÚSTKY,
INSTALACE PODIA PROVÁDĚNA BUDE V KOORDINACI S PROFESÍ VZT

ODPOVĚDNÝ PROJEKTANT	ROSTISLAV DANĚK	ING. ROSTISLAV DANĚK	
KRESLIL	ROSTISLAV DANĚK		
		NUŠLOVA 65/V tel. 603 242 319 info@ava-ji.cz	
INVESTOR	ZUŠ PELHŘIMOV, POD KALVÁRIÍ 850, PELHŘIMOV	FORMÁT	A1
		DATUM	11/2024
AKCE	MODERNIZACE KONCERTNÍHO SÁLU ZUŠ PELHŘIMOV	STUPEŇ	DOKUMENTACE PRO VÝBĚR DODAVATELE
		MĚŘÍTKO	1:25
OBSAH	AKUSTICKÉ ÚPRAVY SÁLU – STĚNY_2	VÝKRES	AKU03