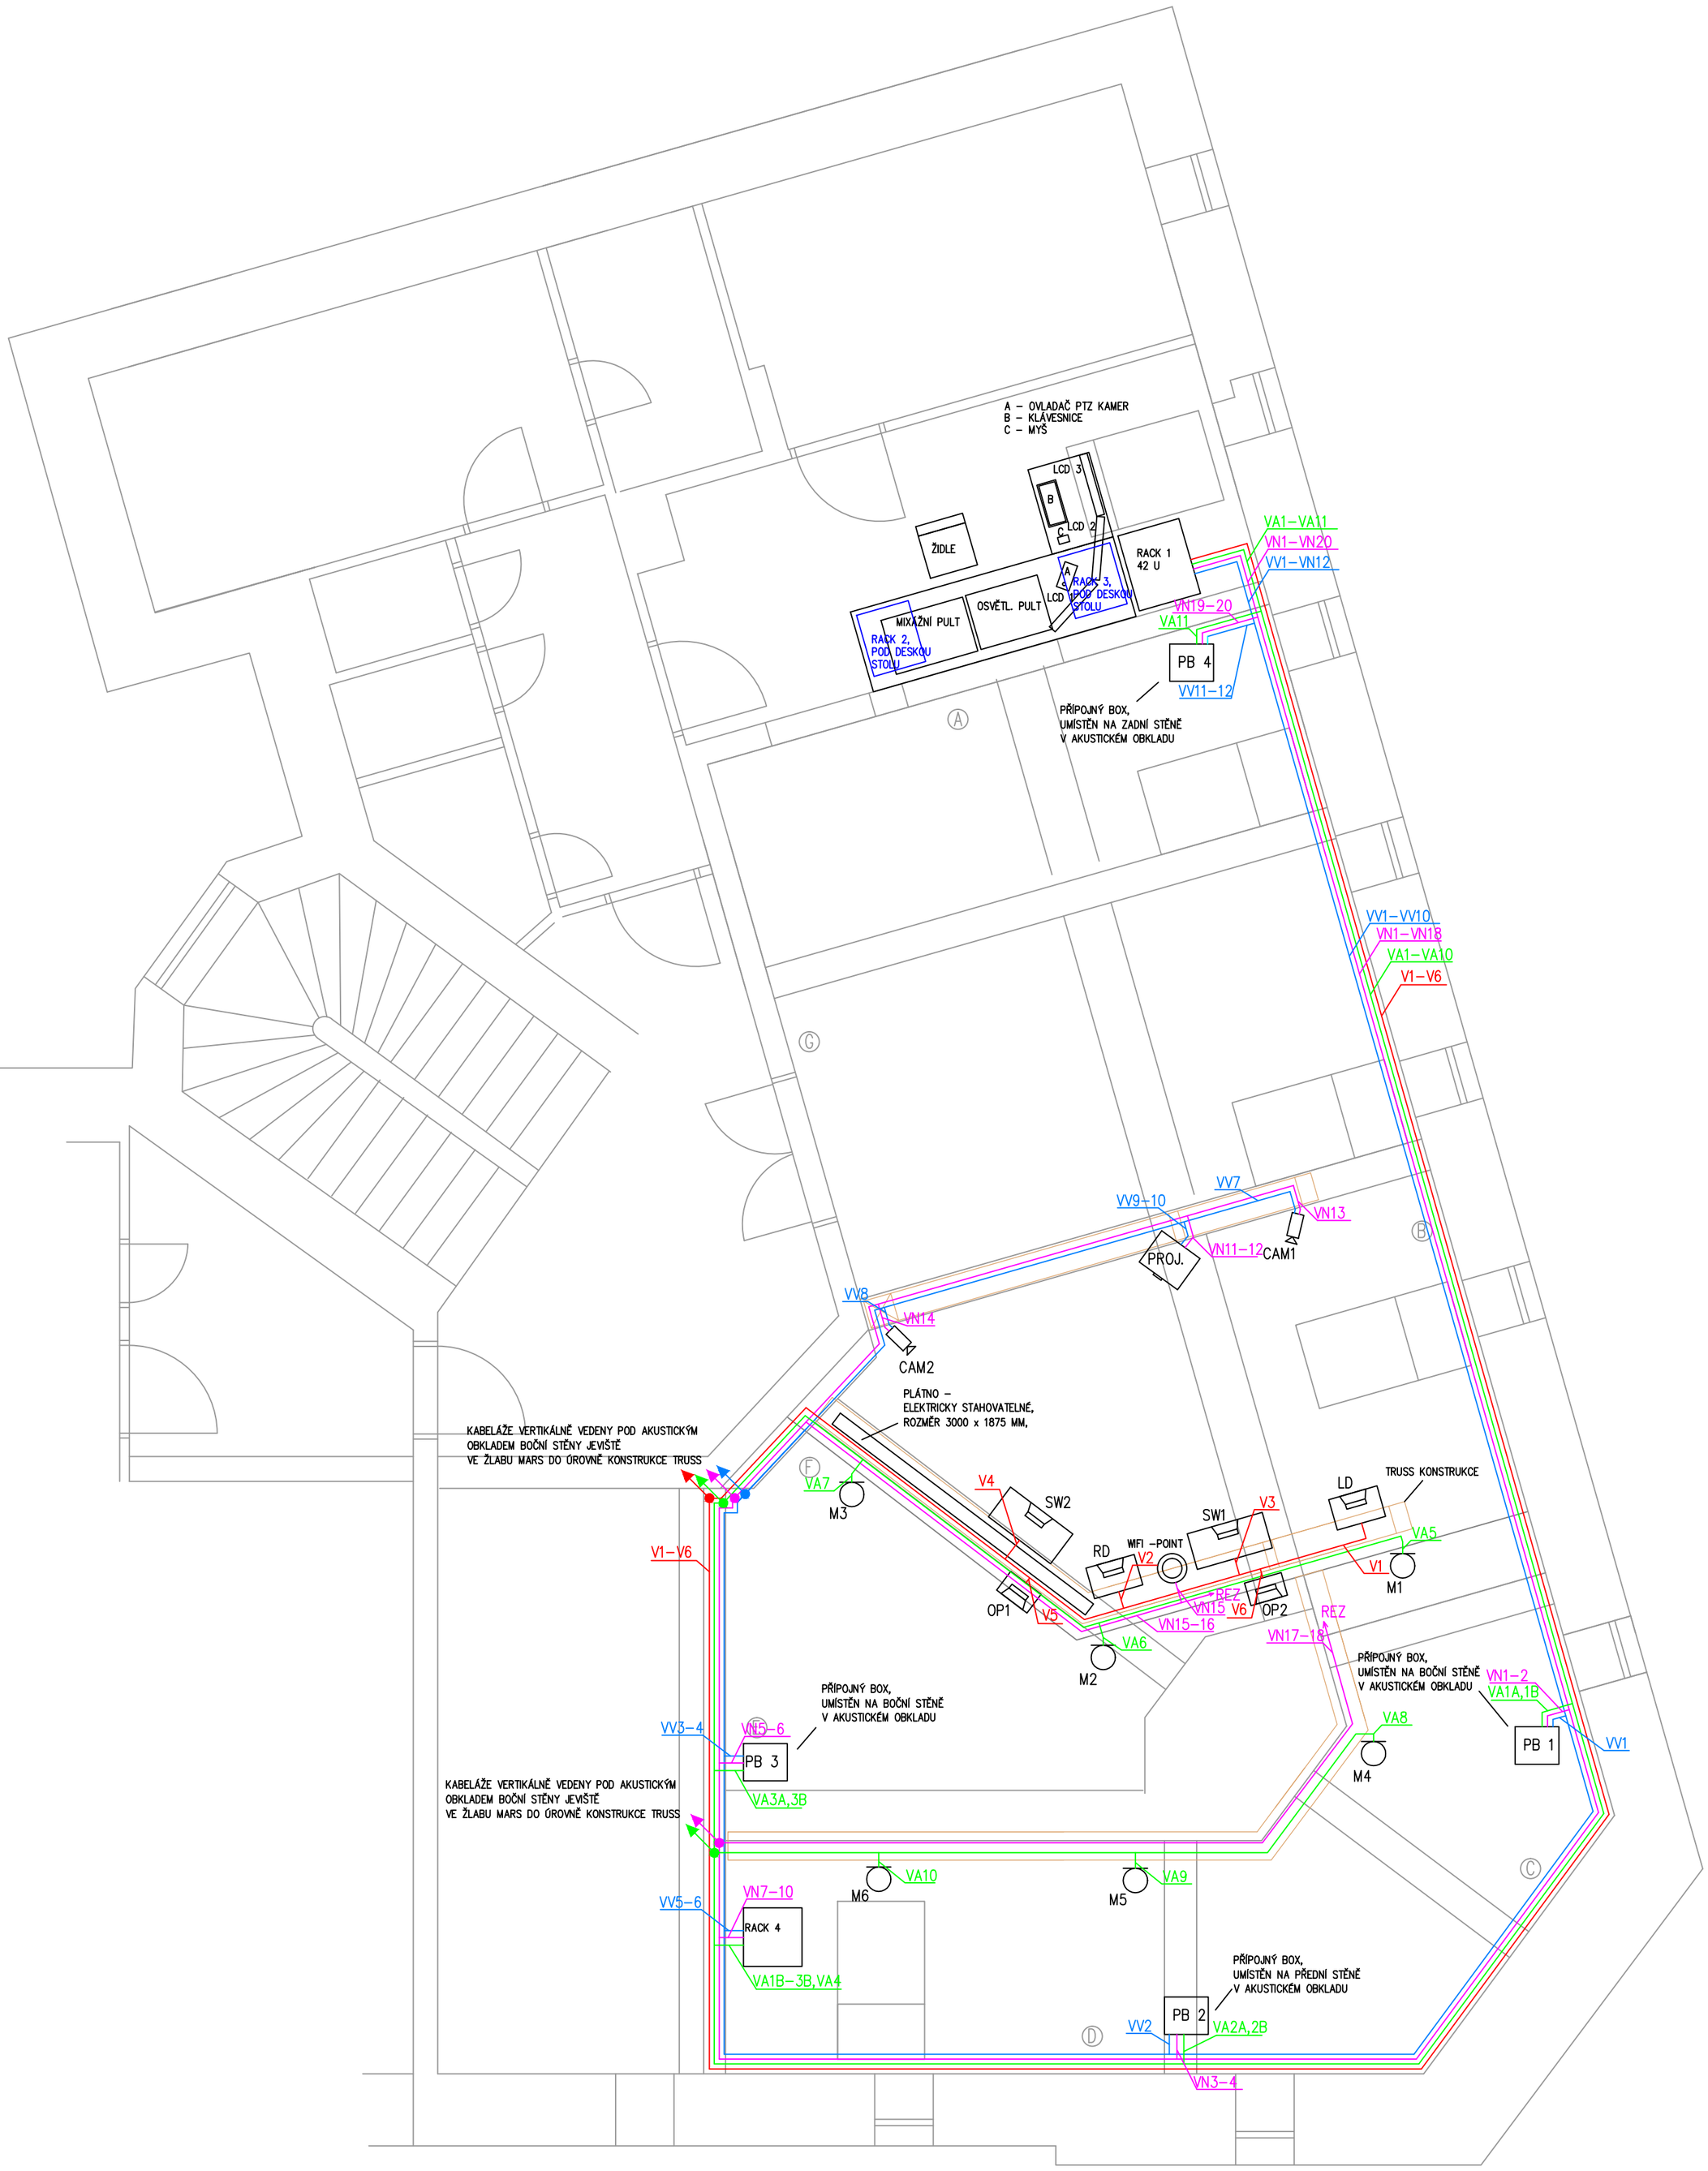


LEGENDA:

- TRASA VÝKONOVÉHO OZVUČENÍ
- TRASA AUDIO ANALOG – MULTIPÁR, MIKROFONNÍ KABEL
- TRASA DATOVÝCH LINEK, UTP 6
- TRASA VIDEO LINEK, FTP 6a

M3 — MIKROFON PROSTOROVÝ

LD — REPRODUKTOR VÝKONOVÉHO OZVUČENÍ

PB1 — PŘÍPOJNÝ BOX AV TECHNOLOGIE

CAM2 — KAMERA NÁHLEDOVÁ

POZNÁMKY:

– MIKROFONY PRO SNÍMÁNÍ/NAHRÁVÁNÍ PROSTOROVÉHO ZVUKU Z JEVIŠTĚ M1–M6 BUDOU KOTVENY NA TRUSS KONTRUKCI POMOCÍ ZAKÁZKOVĚ VYROBENÝCH ÚCHYTŮ A SMĚROVÁNY K ÚČINKUJÍCÍM NA JEVIŠTI. BUDOU ZAPOJENY SAMOSTATNĚ DO MIKROFONNÍHO PŘŽEDZESILOVAČE 8 IN/8 OUT

– PŘÍPOJNÉ BOXY PB1 – PB4 BUDOU ZAPUŠTĚNY DO AKUSTICKÉHO OBKLADU A OPATŘENY DVÍŘKY ZE STEJNÉHO MATERIÁLU JAKO JE AKUSTICKÝ OBKLAD (NUTNÁ KOORDINACE)

– AUDIO LINKY Z PŘÍPOJNÝCH BOXŮ PB 1–3 (VA1B–3B) BUDOU UKONČENY KONEKTORY A ZAPOJENY DO MIX. PULTU V RACKU 4

– AUDIO LINKY Z PŘÍPOJNÝCH BOXŮ PB 1–4 (VA1A–3A, VA11) BUDOU UKONČENY NA PATCH PANELECH 2X48 SVÍREK V RACKU 1

– RACK 1 BUDE ZAKÁZKOVĚ VYROBEN – VIZ. VÝKRES, MATERIÁL DTTO JAKO AKUSTICKÝ OBKLAD

– PROVEDENÍ PŘÍPOJNÝCH BOXŮ PB, ZAPOJENÍ TECHNOLOGIE APOD. A DÁLE OSAZENÍ REPRODUKTORŮ BUDE PROVEDENO DLE ZVYKLOSTÍ PROVÁDĚCÍ FIRMY. PŘEDPOKLÁDÁ SE, ŽE MONTÁŽ BUDE PROVÁDĚT ODBORNÁ FIRMA, KTERÁ JIŽ REALIZOVALA OBDOBNÉ ZAKÁZKY A MÁ S PODOBNÝMI INSTALACEMI DLOUHOLETÉ ZKUŠENOSTI

ODPOVĚDNÝ PROJEKTANT	ROSTISLAV DANĚK	ING. ROSTISLAV DANĚK
KRESLIL	ROSTISLAV DANĚK	NUŠLOVA 65/V tel. 603 242 319 info@ava-jh.cz
INVESTOR	ZUŠ PELHŘIMOV, POD KALVÁRIÍ 850, PELHŘIMOV	FORMÁT A2
		DATUM 11/2024
AKCE	MODERNIZACE KONCERTNÍHO SÁLU ZUŠ PELHŘIMOV	STUPEŇ DOKUMENTACE PRO VÝBĚR DODAVATELE
		MĚŘÍTKO 1:50
OBSAH	AV TECHNOLOGIE – TRASY	VÝKRES AV01