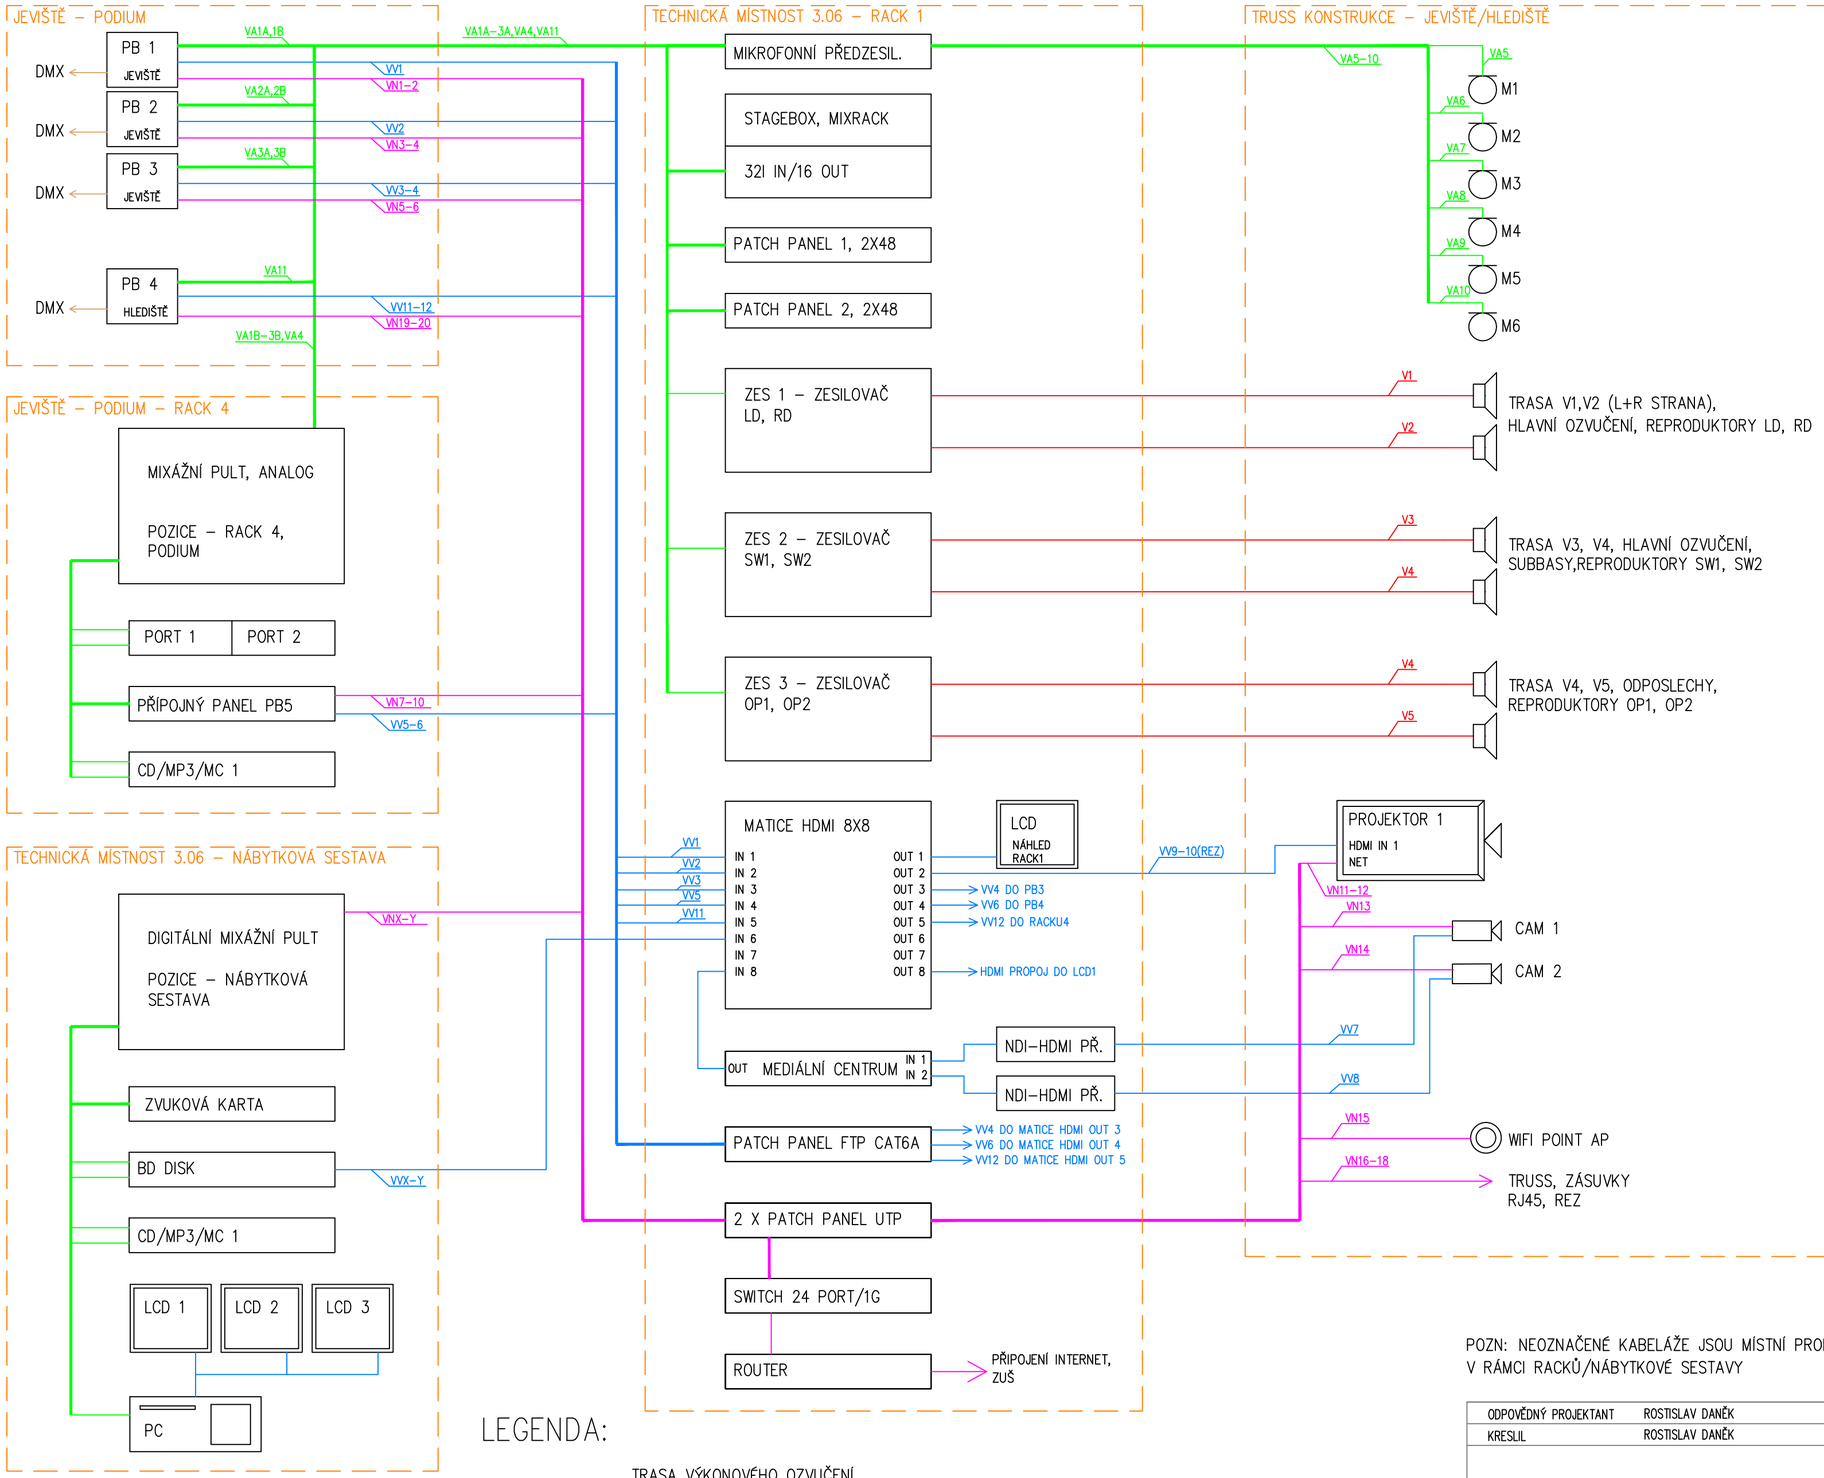


LEGENDA:

- TRASA VÝKONOVÉHO OZVUČENÍ
- TRASA AUDIO ANALOG – MULTIPÁR, MIKROFONNÍ KABEL, TOS–LINK
- TRASA DATOVÝCH LINEK, UTP 6
- TRASA VIDEO LINEK, FTP 6a, HDMI OPT./METALICKÉ

POZN: NEOZNAČENÉ KABELÁŽE JSOU MÍSTNÍ PROPOJENÍ V RÁMCI RACKŮ/NÁBYTKOVÉ SESTAVY

ODPOVĚDNÝ PROJEKTANT	ROSTISLAV DANĚK	ING. ROSTISLAV DANĚK
KRESLIL	ROSTISLAV DANĚK	NUŠLOVA 65/V tel. 603 242 319 info@ovo–jh.cz
INVESTOR	ZUŠ PELHŘIMOV, POD KALVÁRIÍ 850, PELHŘIMOV	FORMÁT A2
		DATUM 11/2024
AKCE	MODERNIZACE KONCERTNÍHO SÁLU ZUŠ PELHŘIMOV	STUPEŇ DOKUMENTACE PRO VÝBĚR DODAVATELE
		MĚŘÍTKO
OBSAH	AV TECHNOLOGIE – BLOKOVÉ SCHÉMA	VÝKRES AV02