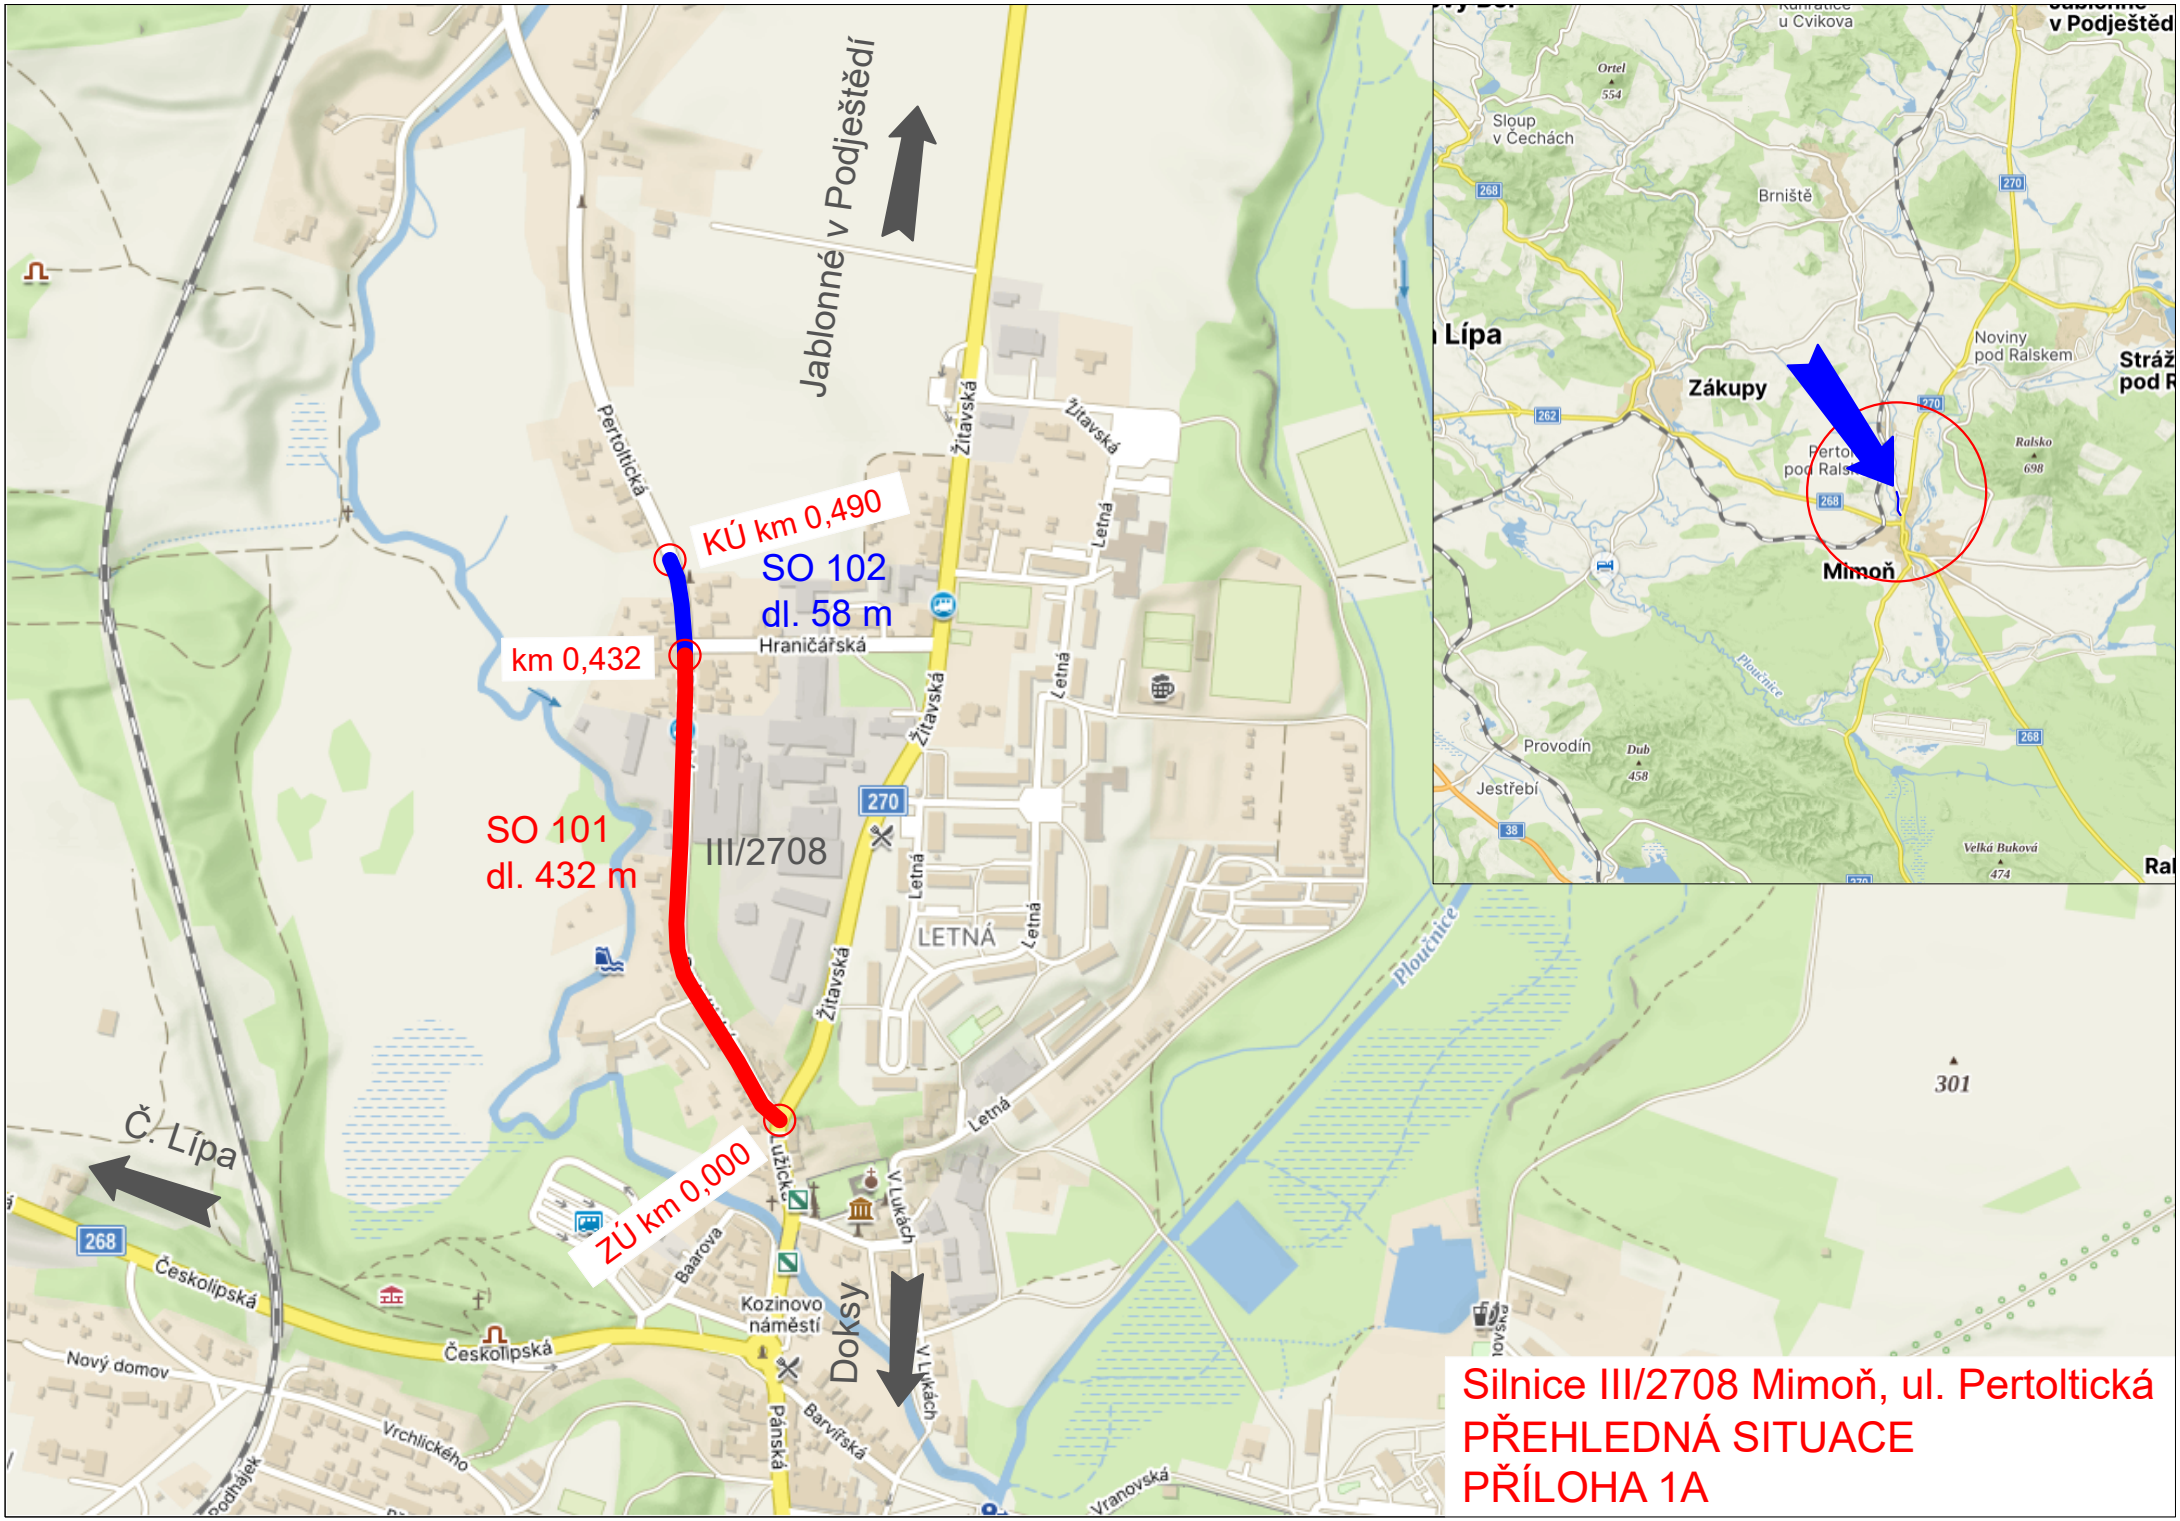


Silnice III/2708 Mimoň, ul. Pertoltická
PŘEHLEDNÁ SITUACE
PŘÍLOHA 1A