

AXONOMETRIE JIŽNÍ POHLED

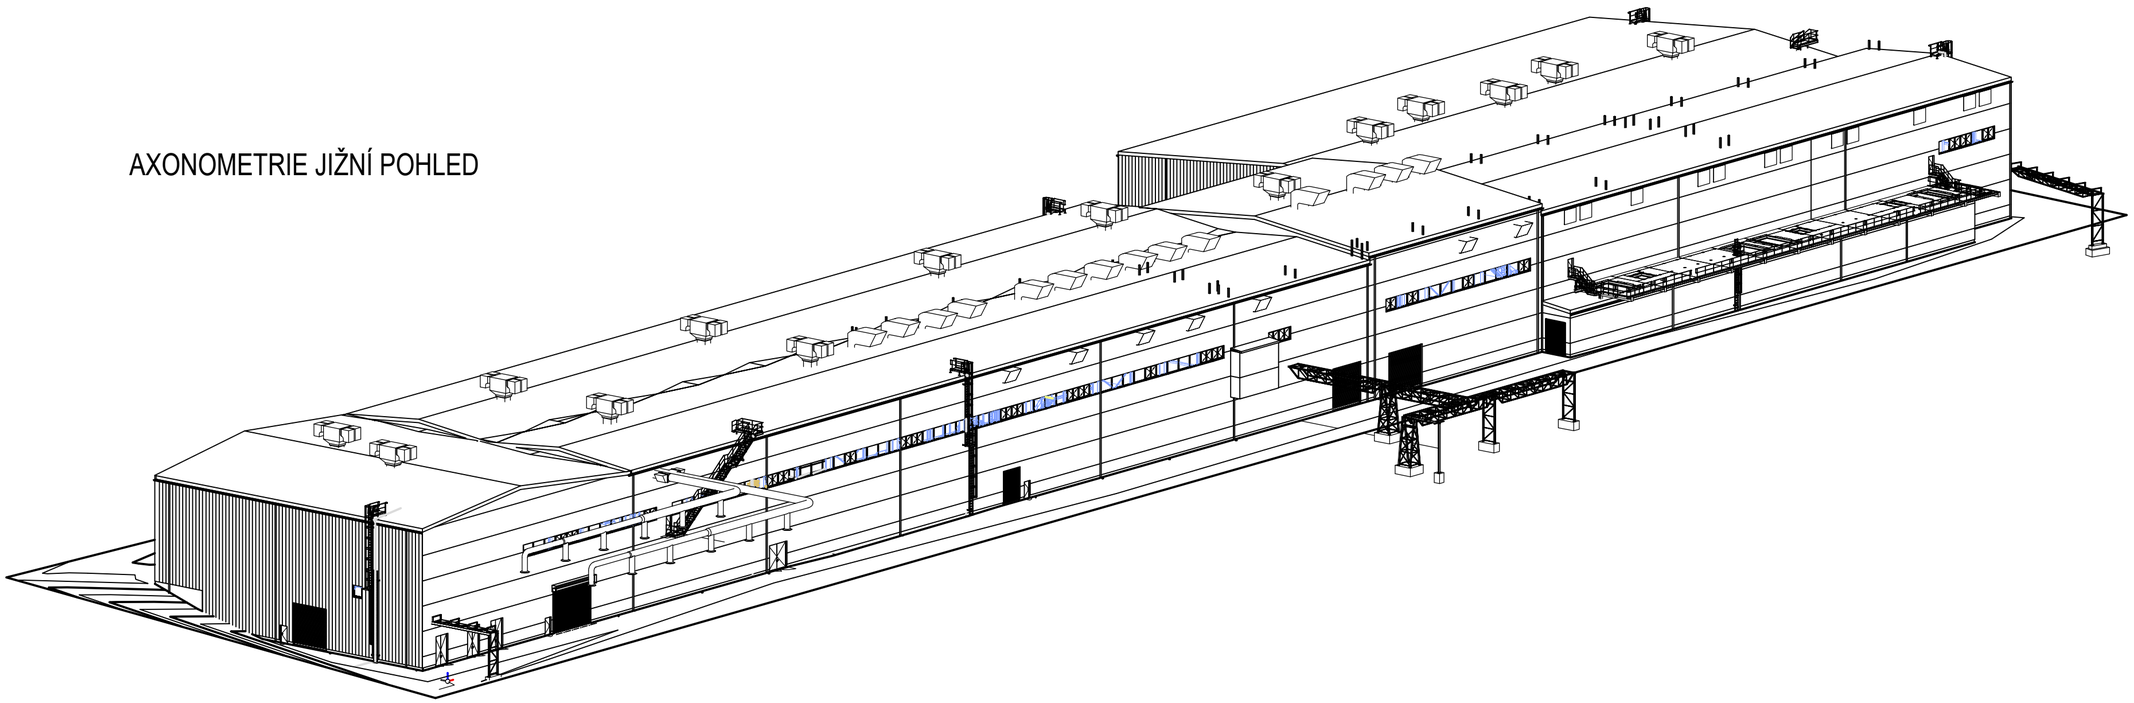

AXONOMETRIE SEVERNÍ POHLED

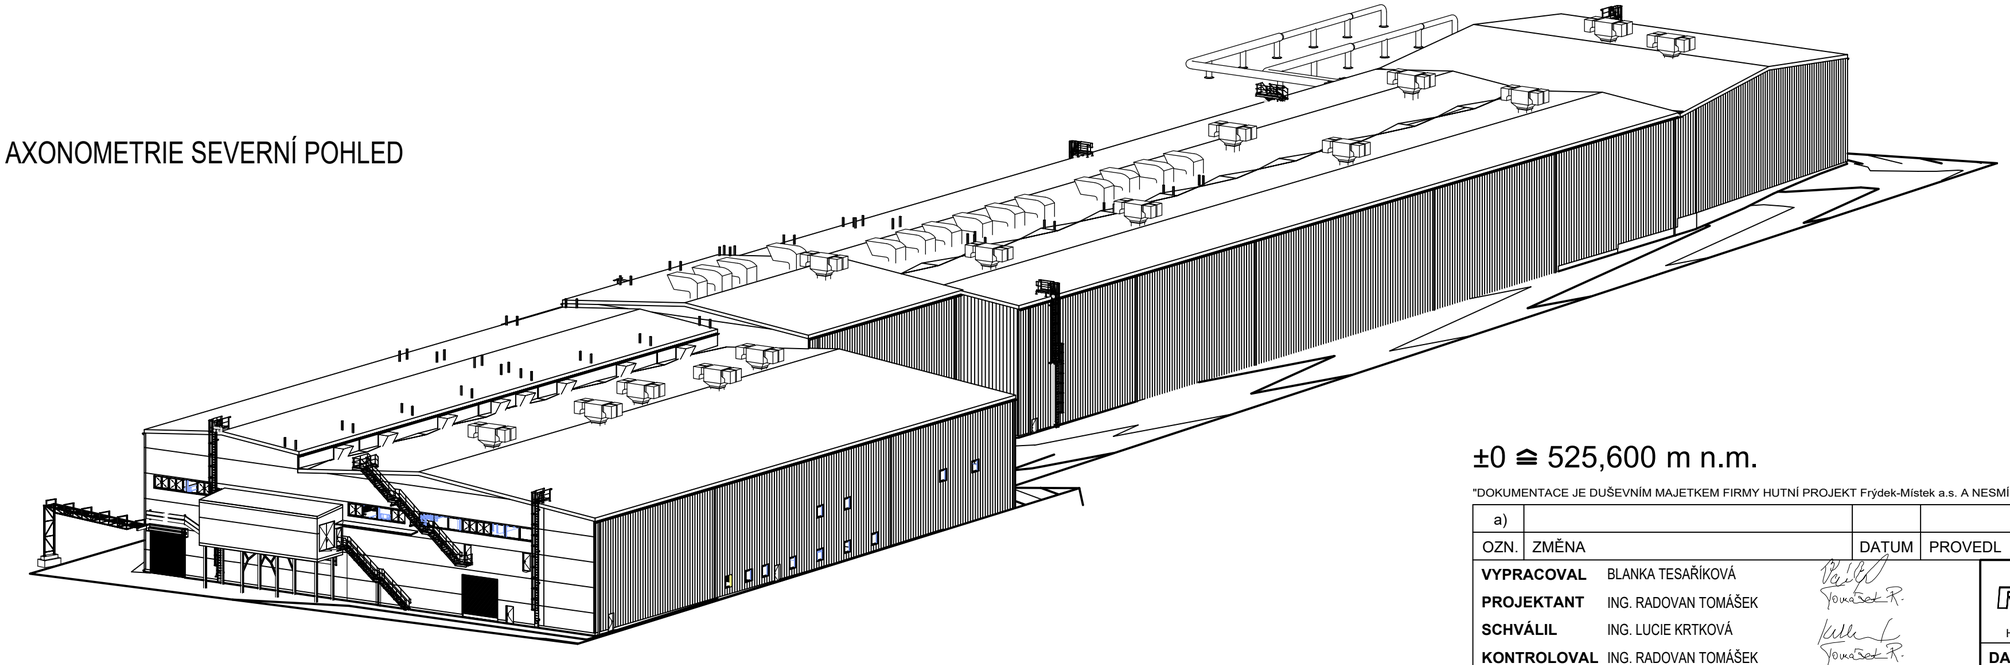

±0 ≙ 525,600 m n.m.

"DOKUMENTACE JE DUŠEVNÍM MAJETKEM FIRMY HUTNÍ PROJEKT Frýdek-Místek a.s. A NESMÍ BÝT POUŽITA BEZ JEJÍHO VĚDOMÍ."

OZN.	ZMĚNA	DATUM	PROVEDL	KONTROLA
a)				

VYPRACOVAL	BLANKA TESAŘÍKOVÁ	
PROJEKTANT	ING. RADOVAN TOMÁŠEK	
SCHVÁLIL	ING. LUCIE KRTKOVÁ	
KONTROLOVAL	ING. RADOVAN TOMÁŠEK	
INVESTOR	AL INVEST Břidličná, a.s.	
MÍSTO STAVBY	ALINVEST BŘIDLIČNÁ	
STAVBA	ALFAGEN D02 NOVÁ HALA TaO	

SO 02 NOVÁ HALA TAO
STAVEBNÍ A TECHNOLOGICKÁ ČÁST
ARCHITEKTONICKO-STAVEBNÍ ŘEŠENÍ
POHLEDY - axonometrie

HUTNÍ PROJEKT Frýdek-Místek a.s.

DATUM 05/2026

ÚČEL ZMĚNA STAVBY PŘED DOKONČENÍM

Č. ZAK. 11542-002-000

ARCHIVNÍ ČÍSLO
HP4-1-100656

LISTŮ 1	**POČET A4** 4
MĚŘÍTKO	**POŘADOVÉ Č.** 07