Leśnictwo Olza dz. ew. 6920

Nadleśnictwo Wisła

Stan na: 21-09-2026

N


1 : 500

0 15 m 30 m

Remont krawędzi jezdni bitumicznej

Nawierzchnia składnicy tłuczniowa

Wykonanie drenażu

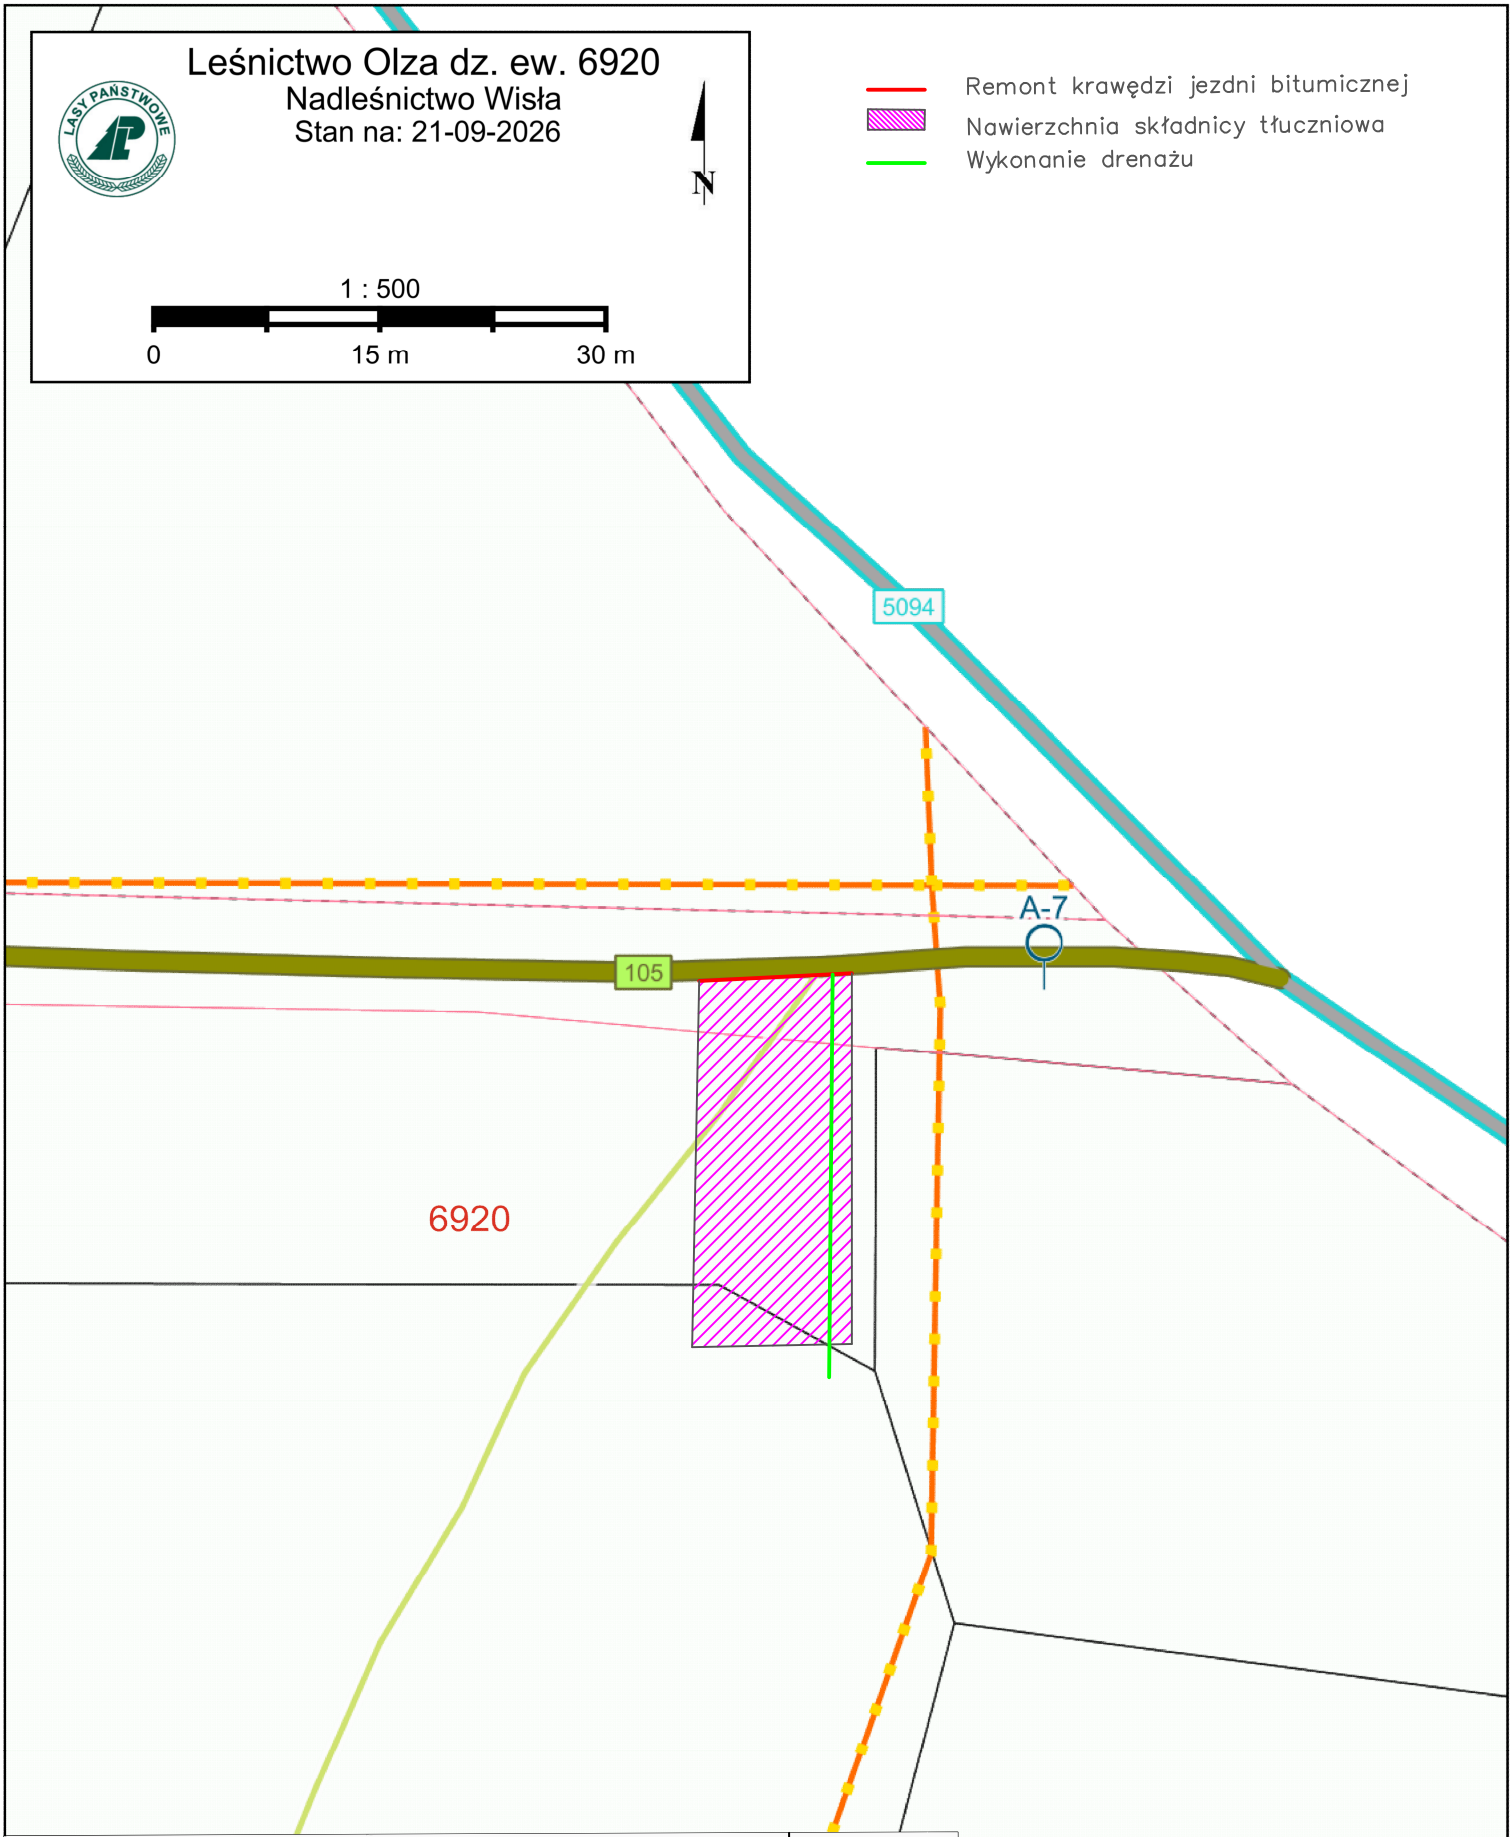

TEMAT :	PRZEBUDOWA SKŁADNICY W ODDZIALE 17C W LEŚNICTWIE OLZA NA DZIAŁCE 6920 OBRĘB ISTEBNA	Dokumentacja uproszczona
ADRES :	DZIAŁKA NR 6920 W MIEJSCOWOŚCI ISTEBNA REJON OLZA	SKALA: 1: 500
INWESTOR :	PGL Lasy Państwowe Nadleśnictwo Wisła ul. Czarne 6, 43–460 Wisła	
TYTUŁ RYS. :	ZAGOSPODAROWANIE TERENU	NR RYS.: ZT -01
OPRACOWAŁ : mgr inż. Grzegorz Kaczmarzyk	PODPIS :	

Rodzaje dróg

Główna

Leśny szlak stały

Inne

Urządzenia bezpieczeństwa ruchu

Oznakowanie pionowe