
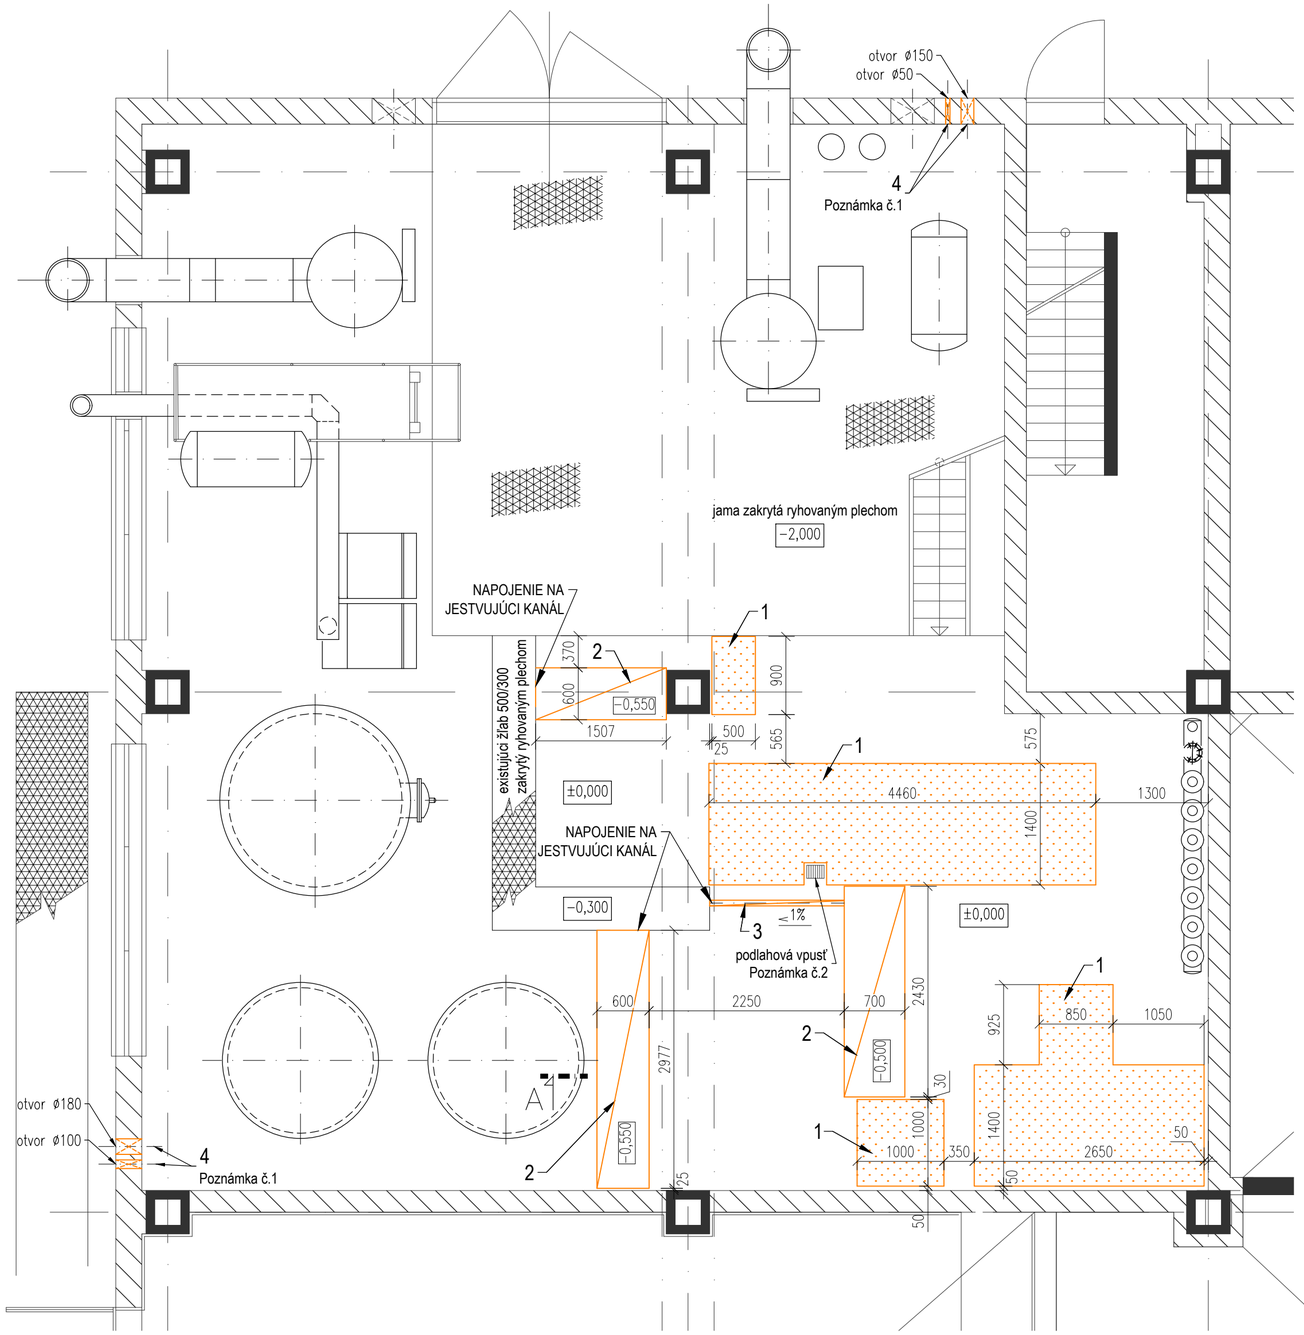


REZ A

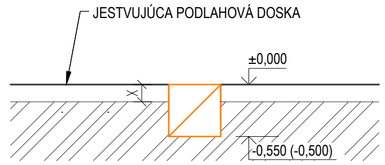

LEGENDA:

BÚRACIE PRÁCE

VYBÚRANIE KERAMICKEJ DLAŽBY VRÁTANE LEPIACEJ VRSTVY

POPIS BÚRACÍCH PRÁC:

1. V MIESTE NOVÉHO ZÁKLADU ODSTRÁNIŤ KERAMICKÚ DLAŽBU VRÁTANE LEPIACEJ VRSTVY. PRED BÚRACÍMI PRÁCAMI NAREZAŤ EXISTUJÚCU PODLAHU PO OBVODE NAVRHOVANÉHO ZÁKLADU.
2. PODLAHU V MIESTE NAVRHOVANÝCH KANÁLOV VYREZAŤ A VYBÚRAŤ. SKUTOČNÚ HĹBKU VYBÚRANEJ PODLAHY UPRAVIŤ PODĽA ZISTENEJ SKLADBY PODLAHY A VÝŠKOVÉHO NAPOJENIA NA JESTVUJÚCE KANÁLE. V PRÍPADE ZISTENIA HYDROIZOLÁCIE V SKLADBE PODLAHY HYDROIZOLÁCIU LOKÁLNE OBNOVIŤ A NAPOJIŤ NA EXISTUJÚCU VRSTVU. ŠTRKOVÉ LÔŽKO REALIZOVAŤ LEN PRI ZÁSAHU DO PODLOŽIA POD EXISTUJÚCOU PODLAHOU.
3. ODSTRÁNIŤ KERAMICKÚ DLAŽBU VRÁTANE LEPIACEJ VRSTVY A ĎALŠIE VRSTVY PODLAHY V POTREBNOM ROZSAHU PRE ULOŽENIE POTRUBIA DN 65, KTORÉ BUDE SLÚŽIŤ NA ODVODNENIE NAVRHOVANÉHO ŽĽABU A BUDE ULOŽENÉ V POŽADOVANOM SPÁDE SMEROM K MIESTU NAPOJENIA. V PRÍPADE ZISTENIA HYDROIZOLÁCIE V SKLADBE PODLAHY HYDROIZOLÁCIU LOKÁLNE OBNOVIŤ A NAPOJIŤ NA EXISTUJÚCU VRSTVU.
4. BÚRACIE PRÁCE - PRESTUPY CEZ OBVODOVÚ KONŠTRUKCIU.

POZNÁMKY:

1. PRESNÚ POLOHU OTVOROV CEZ OBVODOVÝ PLÁŠŤ URČÍ DODÁVATEĽ STROJNEJ ČASTI PODĽA POŽIADAVIEK TECHNOLÓGIE. PRESTUPY REALIZOVAŤ ŠETRNE, BEZ ZÁSAHU DO NOSNÝCH PRVKOV. PO OSADENÍ ROZVODOV PRESTUPY UTESNIŤ, STAVEBNE ZAČISTIŤ A OBNOVIŤ FUNKCIU OBVODOVÉHO PLÁŠŤA.
2. EXISTUJÚCU ODVODŇOVACIU VPUSŤ ZACHOVAŤ, NEZABETÓNOVAŤ A POČAS PRÁC CHRÁNIŤ PRED ZANESENÍM A POŠKODENÍM.

VYPRACOVAL: Ing.Muškátová Daniela	ZODP. PROJEKTANT: Ing.Muškátová Daniela	HL. INŽ. PROJEKTU:
OBJEDNÁVATEĽ: ISTERMEAT a.s. Povodská cesta č.14, Dunajská Streda		
MIESTO STAVBY: Dunajská Streda, Povodská cesta č.14		
NÁZOV STAVBY: OSADENIE NOVÉHO PARNÉHO KOTLA V KOTOLNI ISTERMEAT a.s. V D. STREDE S VYUŽITÍM ODPADOVÉHO TEPLA NA ZNÍŽENIE ENERGETICKEJ NÁROČNOSTI VÝROBY PARY	STUPEŇ: P	FORMÁT:
	DÁTUM: 05.2026	Č.ZÁK.: 01-00/2026
ČASŤ: STAVEBNÉ ÚPRAVY	MIERKA: 1:50	Č. ARCH.:
NÁZOV VÝKRESU: PÔDORYS – BÚRACIE PRÁCE	Č. VÝKRESU: 01	Č. SÚPRAVY:

Ing. DANIELA MUŠKÁTOVÁ
Slnečná 2
Stupava, 900 31
mob. 0948 109 935