
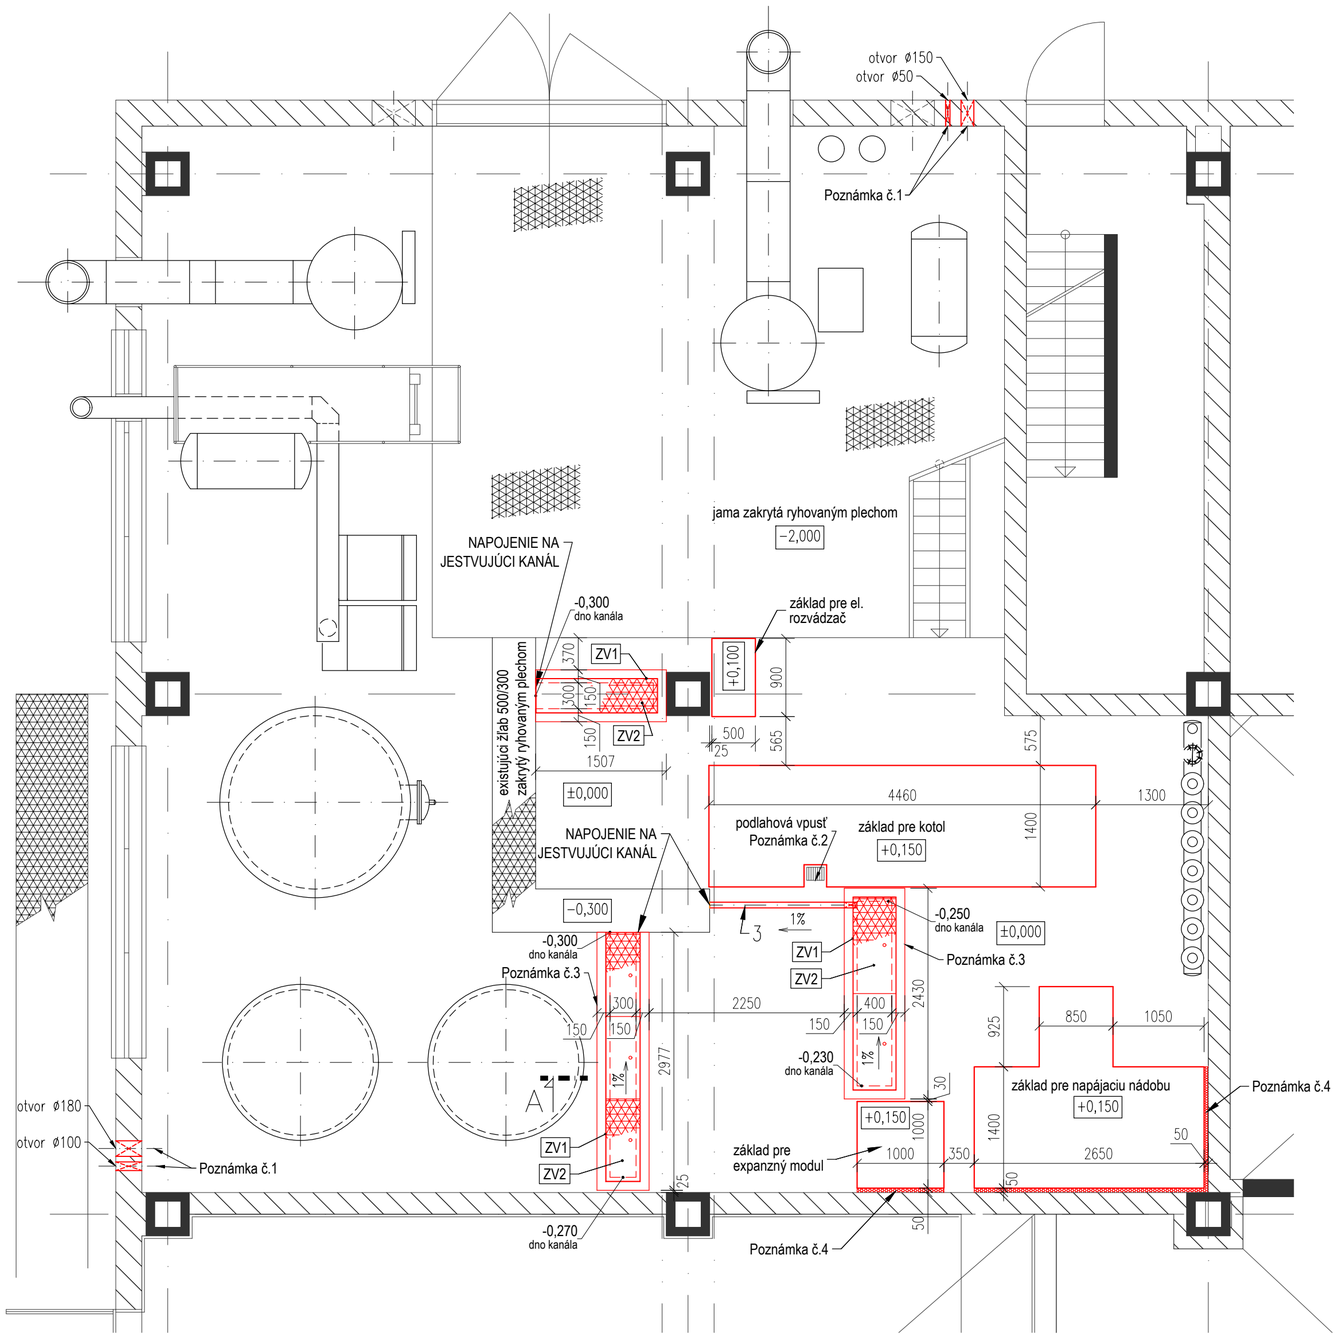


REZ A - typický rez kanálom

M=1:25

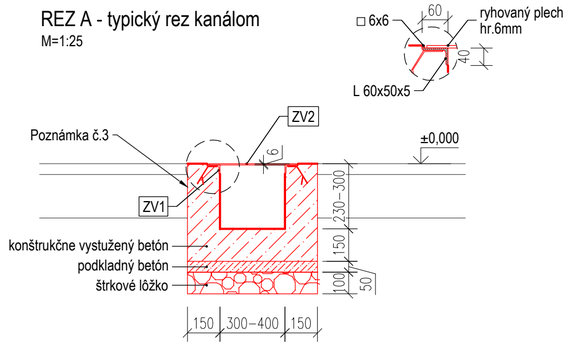

LEGENDA:

- NOVÉ KONŠTRUKCIE
- POLYSTYRÉN XPS 300, hr.50mm
- RYHOVANÝ OCEĽOVÝ PLECH S235JR, HR. 6/7 mm (6 mm ZÁKLAD + SLZA), ŽIAROVO POZINKOVANÝ (alt. ZÁKLADNÝ ANTIKORÓZNY NÁTER + VRCHNÝ NÁTER).
- ZÁKLADY POD STROJ. ZARIADENIA Z BETÓNU C25/30, TRIEDA PROSTREDIA XC2, VYSTUŽENÝ KARI SIEŤOU 2x Ø6, OKÁ 150/150mm, KRYTIE min.30mm. JESTVUJÚCU BETÓNOVÚ PODLAHU V MIESTE NAVRHOVANÉHO ZÁKLADU PRED BETONÁŽOU OČISTIŤ, ZDRSNIŤ, NAVLHČIŤ A OPATRIŤ SPOJOVACÍM MOSTÍKOM.

ZÁMOČNÍCKE VÝROBKY:

ZV1	OCEĽOVÝ UHOLNÍK L 60x40x5 mm, S235JR, VRÁTANE NAVARENEJ ŠTVORCOVEJ OCEĽOVEJ TYČE □6×6 A KOTVENIA DO BETÓNU, 1x ZÁKLADNÝ ANTIKORÓZNY NÁTER + 2x VRCHNÝ SYNTETICKÝ NÁTER. CELKOVÁ DĹŽKA 15m.
ZV2	RYHOVANÝ OCEĽOVÝ PLECH S235JR, VZOR SLZA, HR. 6/7 MM, ŽIAROVO POZINKOVANÝ, S MANIPULAČNÝM OTVOROM Ø35 mm - 2,90m^2

POZNÁMKY:

1. PRESNÚ POLOHU OTVOROV CEZ OBVODOVÝ PLÁŠŤ URČÍ DODÁVATEĽ STROJNEJ ČASTI PODĽA POŽIADAVIEK TECHNOLÓGIE. PO OSADENÍ ROZVODOV PRESTUPY UTESNIŤ, STAVEBNE ZAČISTIŤ A OBNOVIŤ FUNKCIU OBVODOVÉHO PLÁŠŤA.
2. EXISTUJÚCU ODVODŇOVACIU VPUSŤ ZACHOVAŤ, NEZABETÓNOVAŤ A POČAS PRÁC CHRÁNIŤ PRED ZANESENÍM A POŠKODENÍM.
3. STYČNÉ PLOCHY JESTVUJÚCEHO BETÓNU OČISTIŤ, ZDRSNIŤ A OPATRIŤ VHODNÝM SPOJOVACÍM MOSTÍKOM PRED BETONÁŽOU NOVEJ BETÓNOVEJ KONŠTRUKCIE.
4. NOVÝ BETÓNOVÝ ZÁKLAD OD JESTVUJÚCEJ ZVISLEJ KONŠTRUKCIE ODDELIŤ DILATAČNO-IZOLAČNÝM PÁSOM XPS 300 HR. 50 mm, VLOŽENÝM PO CELEJ VÝŠKE ZÁKLADU.

- UTESNENIA PRESTUPOV CEZ KONŠTRUKCIE SÚ DODÁVKOU JEDNOTLIVÝCH PROFESIÍ.
- BETÓNOVÉ HRANY NOVÝCH ZÁKLADOV NAD PODLAHOU MUSIA BYŤ SKOSENÉ SO SKOSENÍM 15mm.
- VYBÚRANÉ PLOCHY PODLAHY VYSPRAVIŤ BETÓNOVOU MAZANINOU A OBNOVIŤ FINÁLNU POVRCHOVÚ ÚPRAVU PROTIŠMYKOVOU DLAŽBOU PODĽA JESTVUJÚCEJ SKLADBY PODLAHY.
- PRED REALIZÁCIOU NAVRHOVANÝCH STAVEBNÝCH KONŠTRUKCII JE DODÁVATEL POVINNÝ PREVERIŤ SKUTOČNÉ ROZMERY DOTKNUTÝCH KONŠTRUKCII A SÚLAD SO SÚČASNÝM DETAILNÝM NÁVRHOM.

VYPRACOVAL: Ing.Muškátová Daniela	ZODP. PROJEKTANT: Ing.Muškátová Daniela	HL. INŽ. PROJEKTU:
OBJEDNÁVATEĽ: ISTERMEAT a.s. Povodská cesta č.14, Dunajská Streda		
MIESTO STAVBY: Dunajská Streda, Povodská cesta č.14		

Ing. DANIELA MUŠKÁTOVÁ
Slnečná 2
Stupava, 900 31
mob. 0948 109 935

NÁZOV STAVBY: OSADENIE NOVÉHO PARNÉHO KOTLA V KOTOLNI ISTERMEAT a.s. V D. STREDE S VYUŽITÍM ODPADOVÉHO TEPLA NA ZNÍŽENIE ENERGETICKEJ NÁROČNOSTI VÝROBY PARY	STUPEŇ: P	FORMÁT:
	DÁTUM: 05.2026	Č.ZÁK.: 01-00/2026
ČASŤ: STAVEBNÉ ÚPRAVY	MIERKA: 1:50	Č. ARCH.:
NÁZOV VÝKRESU: PÔDORYS – NOVÝ STAV	Č. VÝKRESU: 02	Č. SÚPRAVY: