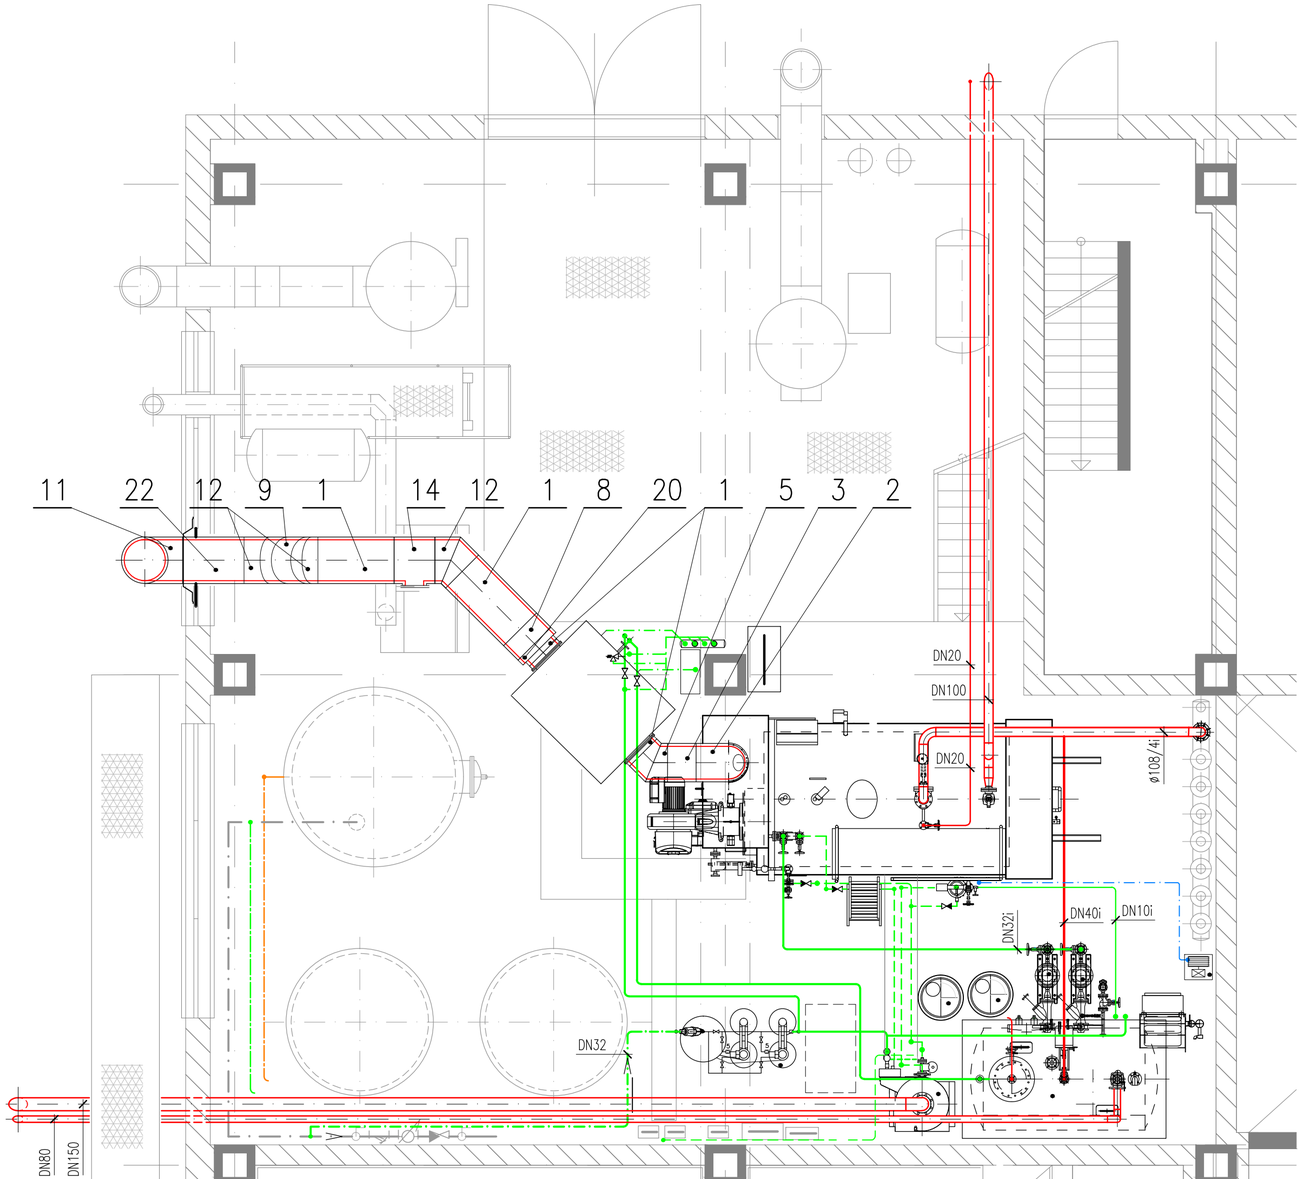


LEGENDA

TROJVRSTVOVÉ KOMÍNOVÉ DIELY Z NEHRDZEVEJUCEJ OCELE
PRE PRETLAKOVÉ KONDENZAČNÉ SPA?OVANIE ZEMNÉHO PLYNU

DN400

1	PRÍPOJKA PRE SPOTREBIČ S PRÍRUBOU DN 400	3 ks
2	KOLENO 90° S KONTROLNÝM OTVOROM	1 ks
3	SPALINOVÁ RÚRA L=0,350m	1 ks
4	SPALINOVÁ RÚRA S VÝVODOM SO ZÁVITOM G1/2," L=0,30m–DOMERAŤ	1 ks
5	KOLENO 45°	1 ks
6	SPOJOVACIA OBJÍMKA	4 ks

DN500

7	SPALINOVÁ RÚRA L=1,00m	14ks
8	SPALINOVÁ RÚRA L=0,250m – DOMERAŤ	1 ks
9	SPALINOVÁ RÚRA L=0,350m – DOMERAŤ	1 ks
10	SPALINOVÁ RÚRA L=0,5m	3 ks
11	KOLENO 90°	1 ks
12	KOLENO 45°	1 ks
13	VÝSTUPNÝ UKONČOVACÍ DIEL	1 ks
14	KONTROLNÝ OTVOR	1 ks
15	STENOVÝ DRŽIAK	5 ks
16	OPORNÁ RÚRA S UPEVŇOVACOU PLATŇOU	1 ks
17	STENOVÁ KONZOLA	1 pár
18	UZEMŇOVACIA OBJÍMKA	1 ks
19	OCHRANNÝ VENIEC	1 ks
20	REDUKCIA DN500/400	1 ks
21	SPOJOVACIA OBJÍMKA	24ks
22	SPALINOVÁ RÚRA L=0,80m – DOMERAŤ	1 ks

VYPRACOVAL	ZODP. PROJEKTANT ING. JÚLIUS KOVÁČ	HL. INŽ. PROJEKTU	**PROWELD** spol. s r.o. RAJČIANSKA 26 821 07 BRATISLAVA
OBJEDNÁVATEĽ ISTERMEAT a.s. Povodská cesta č.14, Dunajská Streda			
MIESTO STAVBY Dunajská Streda, Povodská cesta č.14			
NÁZOV STAVBY OSADENIE NOVÉHO PARNÉHO KOTLA V KOTOLNI ISTERMEAT a.s. V D. STREDE S VYUŽITÍM ODPADOVÉHO TEPLA NA ZNÍŽENIE ENERGETICKEJ NÁROČNOSTI VÝROBY PARY		STUPEŇ PSP	FORMÁT
		DÁTUM 05.2026	Č.ZÁK. 01-00/2026
ČASŤ STROJNÁ ČASŤ		MIERKA 1:50	Č. ARCH.
NÁZOV VÝKRESU KOMÍN–PÔDORYS		Č. VÝKRESU 5	Č. SÚPRAVY