


POHLAD 1

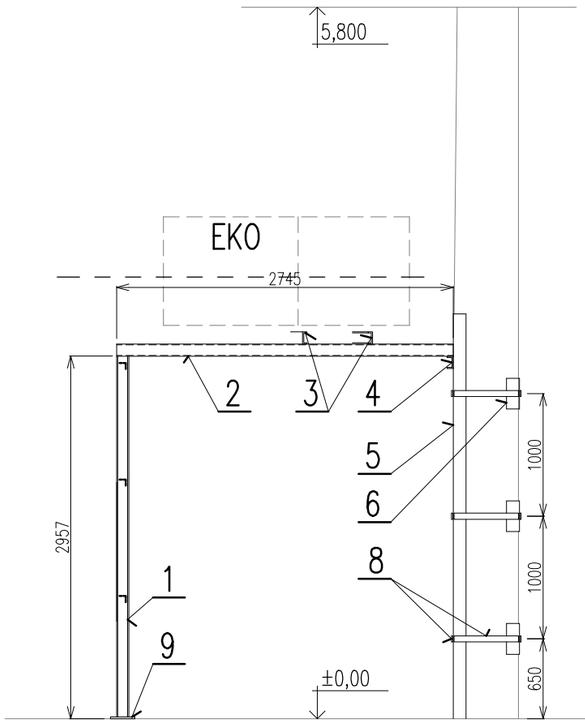


POHLAD 2

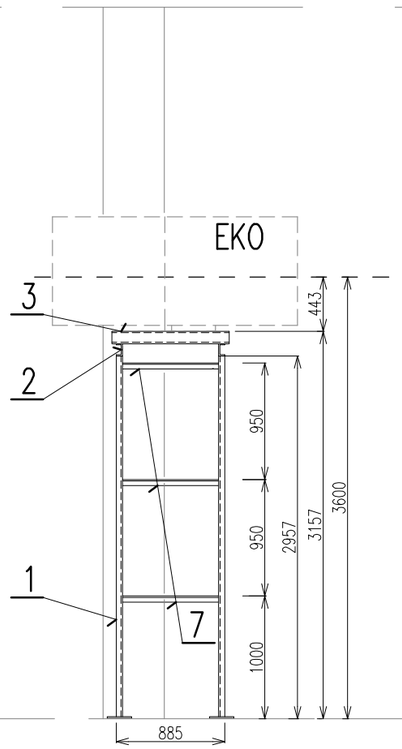


REZ C–C

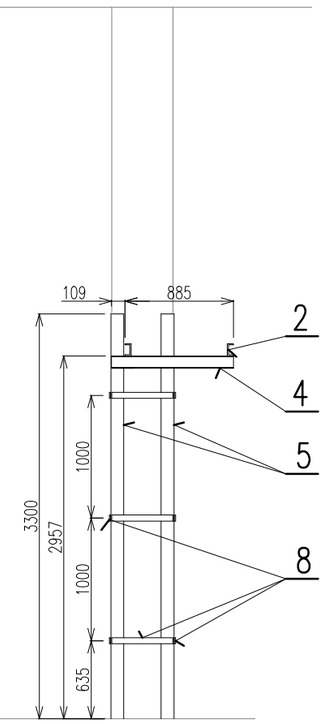

PRIPEVNENIE OCEĽOVEJ KONŠTRUKCIE NA STĹP
M1:25

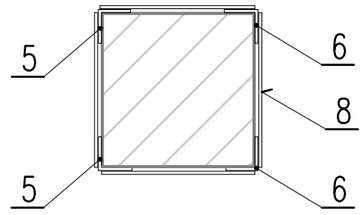

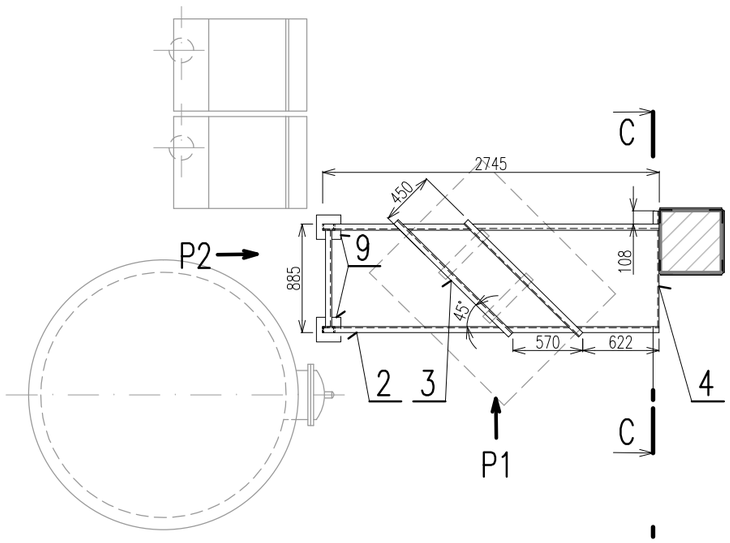

ZOZNAM MATERIÁLU

1.	TYČ U100, L 2957mm	2ks
2.	TYČ U100, L 2940mm	2ks
3.	TYČ U100, L 1340mm	2ks
4.	TYČ U100, L 995mm	1ks
5.	TYČ L100/100, L 3300mm	2ks
6.	TYČ L100/100, L 150mm	6ks
7.	TYČ L50/50, L 785mm	3ks
8.	OC.PÁS 500x50x5mm	12ks
9.	OC.PLATŇA 200x200x8mm, KOTVIŤ V PODLAHE 4xM10	2ks

VYPRACOVAL	ZODP. PROJEKTANT ING. JÚLIUS KOVÁČ	HL. INŽ. PROJEKTU	**PROWELD** spol. s r.o. RAJČIANSKA 26 821 07 BRATISLAVA
OBJEDNÁVATEĽ	ISTERMEAT a.s. Povodská cesta č.14, Dunajská Streda		
MIESTO STAVBY	Dunajská Streda, Povodská cesta č.14		
NÁZOV STAVBY OSADENIE NOVÉHO PARNÉHO KOTLA V KOTOLNI ISTERMEAT a.s. V D. STREDE S VYUŽITÍM ODPADOVÉHO TEPLA NA ZNÍŽENIE ENERGETICKEJ NÁROČNOSTI VÝROBY PARY			STUPEŇ: P FORMÁT: DÁTUM: 05.2026 Č.ZÁK.: 01-00/2026
ČASŤ	STROJNÁ ČASŤ		MIERKA: 1:50 Č. ARCH.:
NÁZOV VÝKRESU	OCEĽOVÁ NOSNÁ KONŠTRUKCIA PRE EKO		Č. VÝKRESU: 7 Č. SÚPRAVY: