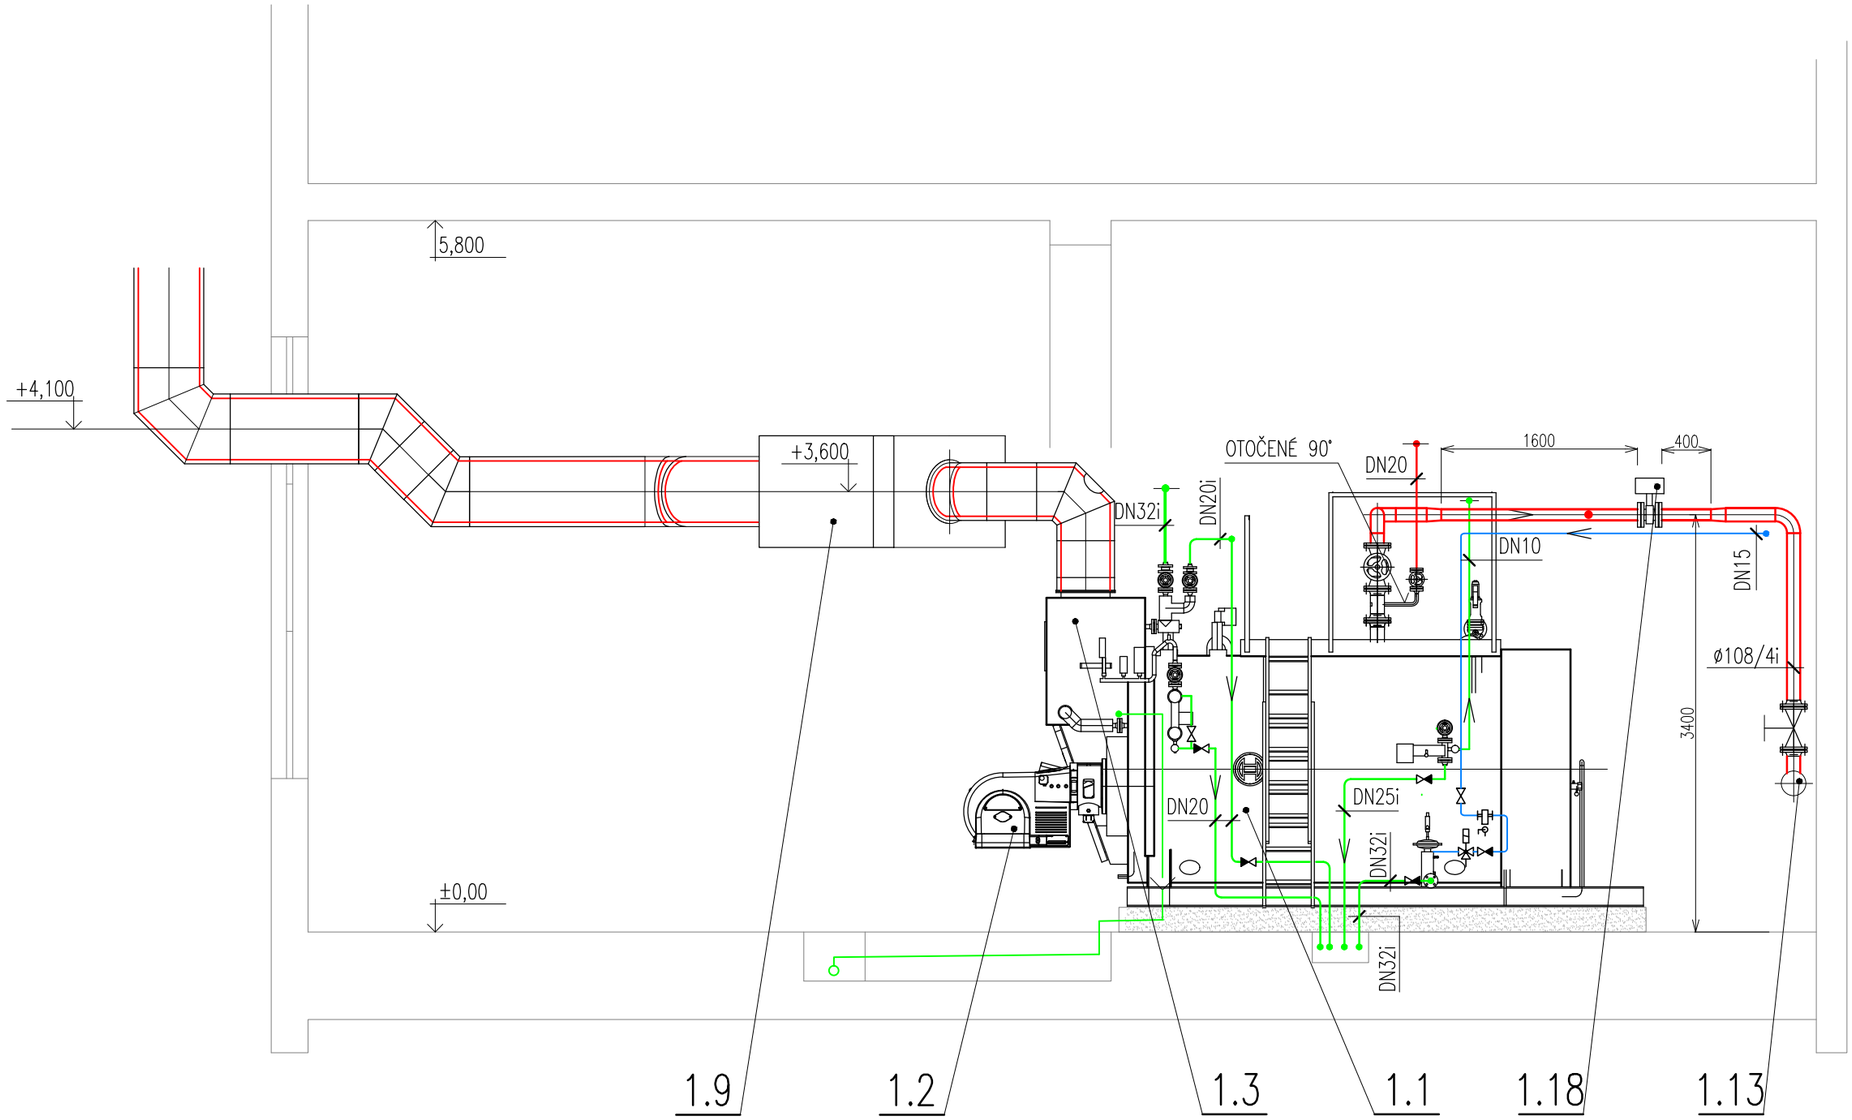


VYPRACOVAL	ZODP. PROJEKTANT ING. JÚLIUS KOVÁČ	HL. INŽ. PROJEKTU
OBJEDNÁVATEĽ	ISTERMEAT a.s. Povodská cesta č.14, Dunajská Streda	
MIESTO STAVBY	Dunajská Streda, Povodská cesta č.14	
NÁZOV STAVBY	OSADENIE NOVÉHO PARNÉHO KOTLA V KOTOLNI ISTERMEAT a.s. V D. STREDE S VYUŽITÍM ODPADOVÉHO TEPLA NA ZNÍŽENIE ENERGETICKEJ NÁROČNOSTI VÝROBY PARY	
ČASŤ	STROJNÁ ČASŤ	
NÁZOV VÝKRESU	REZ A–A	

PROWELD
spol. s r.o.
RAJČIANSKA 26
821 07 BRATISLAVA

STUPEŇ: PSP	FORMÁT:
DÁTUM: 05.2026	Č.ZÁK.: 01-00/2026
MIERKA: 1:50	Č. ARCH.:
Č. VÝKRESU: 4	Č. SÚPRAVY: