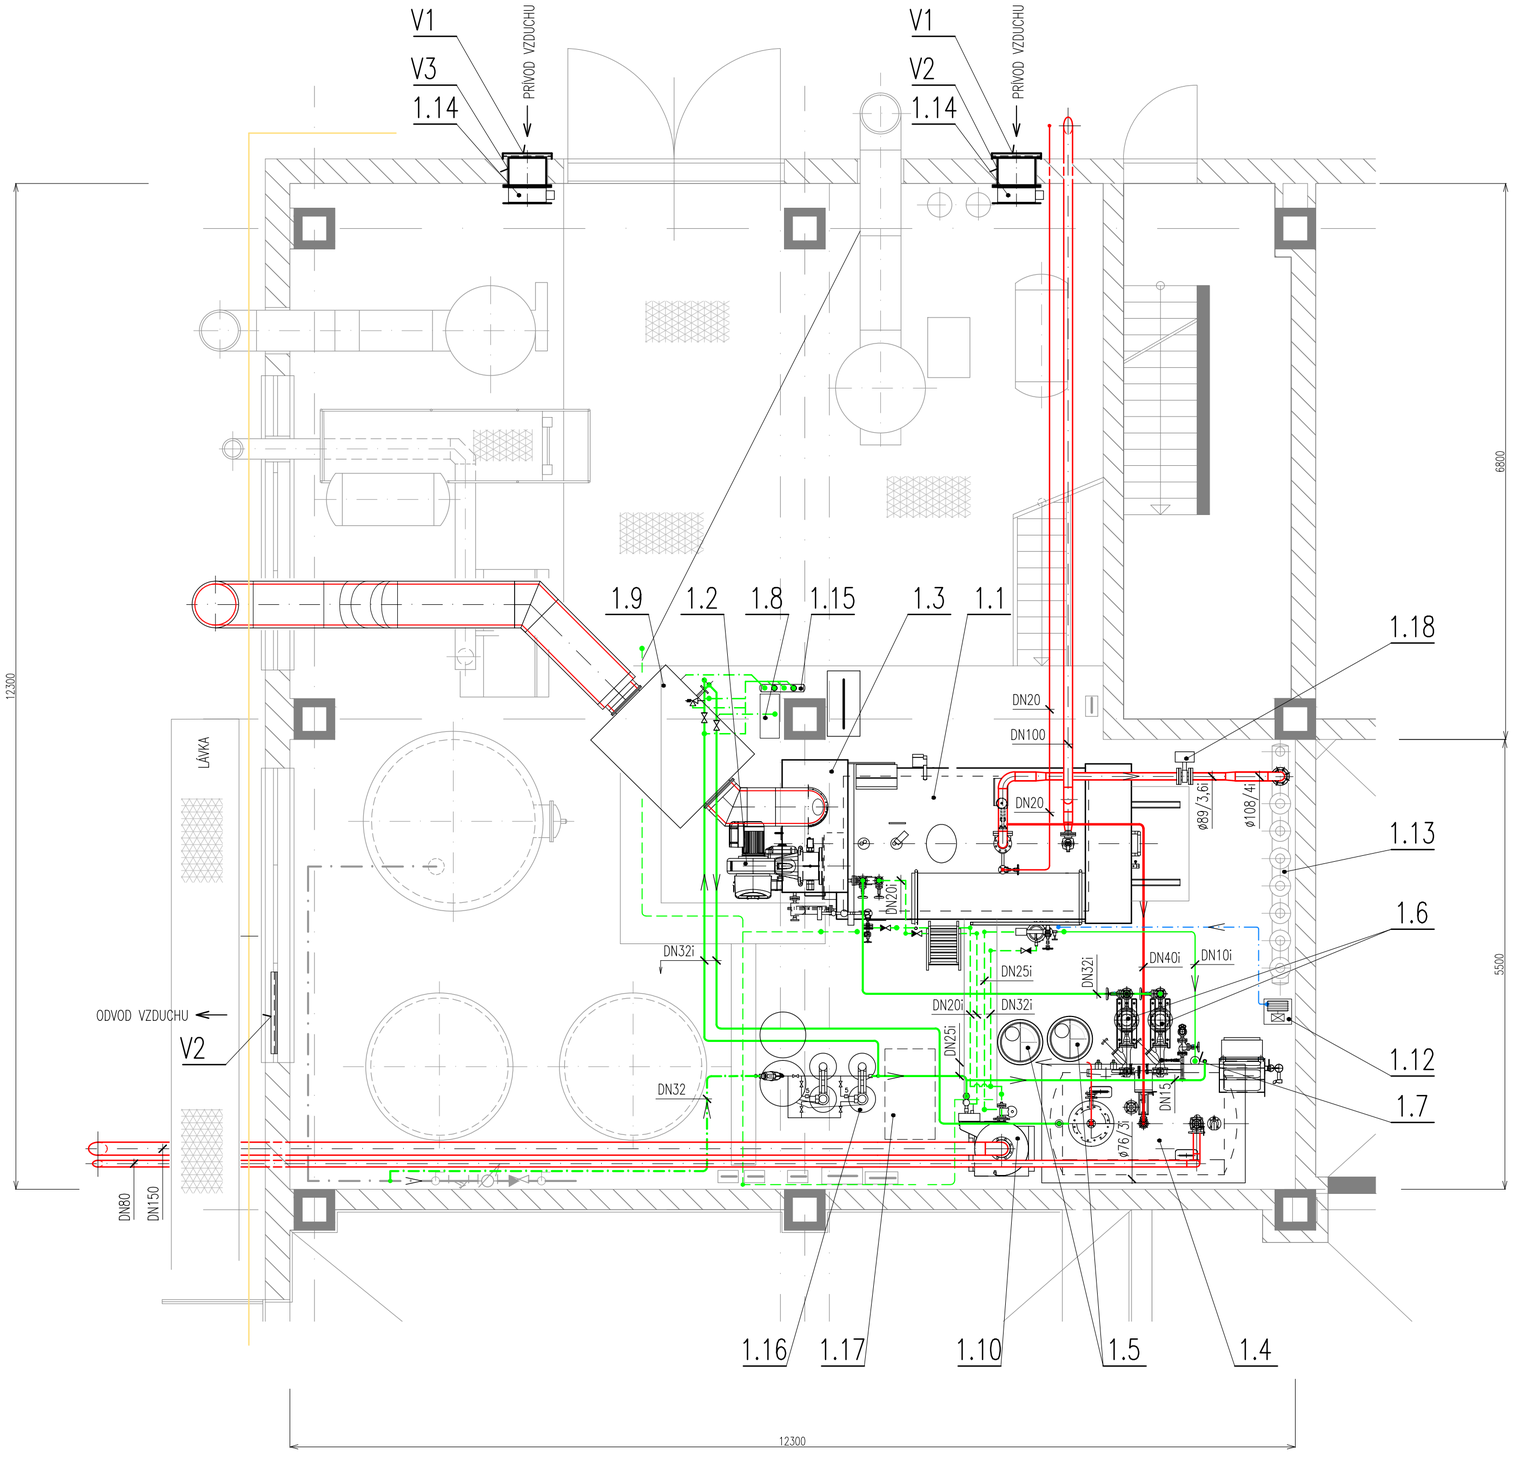



1.14 –VENTILÁTOR VKF 4D 500, 400V, 0,450kW, 0,9A, PRIETOK VZDUCHU max. 6570m3/hod 2ks

V1 – PROTIDAŽĎOVÁ ŽALUZIA ø500 SO SIEŤKOU PROTI HMYZU 2ks
UMIESTNIŤ V STÁVAJÚCOM OTVORE

V2 – PROTIDAŽĎOVÁ ŽALUZIA 1000x1000 SO SIEŤKOU PROTI HMYZU 1ks
NAHRADIŤ OKENNÉ KRÍDLO 1,2X1,2m, SPODNÁ HRANA +3,65m

V3 – VZT POTRUBIE S PRÍRUBOU DN500 2ks

| | | |
|---|---|---|
| VYPRACOVAL | ZODP. PROJEKTANT: ING. JÚLIUS KOVÁČ | HL. INŽ. PROJEKTU |
| OBJEDNÁVATEĽ: ISTERMEAT a.s. Povodská cesta č.14, Dunajská Streda | | |
| MIESTO STAVBY: Dunajská Streda, Povodská cesta č.14 | | |
| NÁZOV STAVBY: OSADENIE NOVÉHO PARNÉHO KOTLA V KOTOLNI ISTERMEAT a.s. V D. STREDE S VYUŽITÍM ODPADOVÉHO TEPLA NA ZNÍŽENIE ENERGETICKEJ NÁROČNOSTI VÝROBY PARY | STUPEŇ: PSP | FORMÁT |
| | DÁTUM: 05.2026 | Č.ZÁK.: 01-00/2026 |
| ČASŤ: STROJNÁ ČASŤ | MIERKA: 1:50 | Č. ARCH. |
| NÁZOV VÝKRESU: PÔDORYS | Č. VÝKRESU: 3 | Č. SÚPRAVY |

PROWELD
spol. s r.o.
RAJČIANSKA 26
821 07 BRATISLAVA