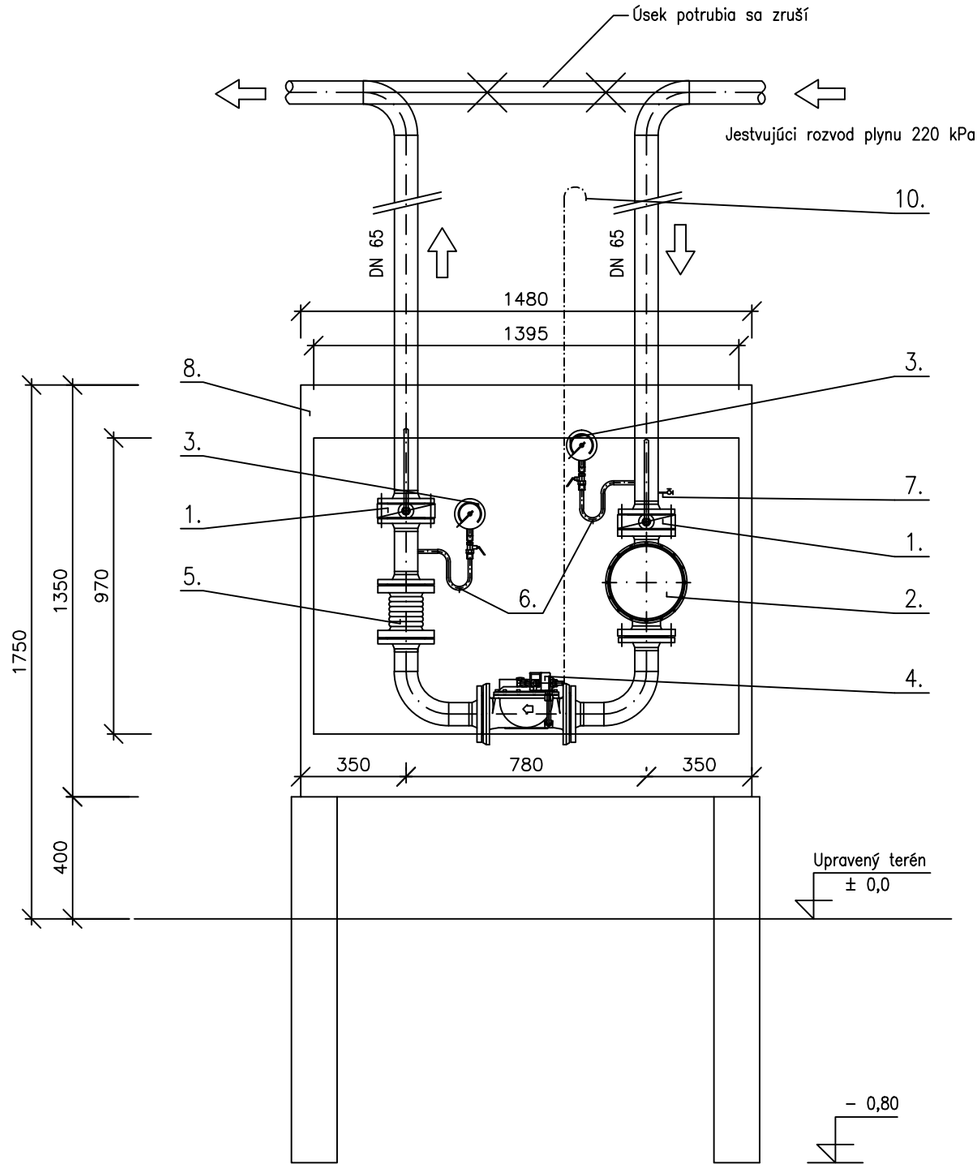


ks	NÁZOV	TYP	POZ.
10	PLYNOVODNÉ POTRUBIE DN 65, 76x3,6	RÚRA ČIERNA OCELOVÁ HOLÁ, BEZOŠVÁ	11
3	ODVETRÁVACIE POTRUBIE DN 10	RÚRA ČIERNA OCELOVÁ HOLÁ, BEZOŠVÁ	10
1	GULOVÝ KOHÚT DN10 PN40, + zátka	KV 3010, PN 40	9
2	PLYNOMEROVÁ SKRINKA AJ–GAZ	W1400 Plus Max Extra (š.1480,v.1350,hl.520)	8
2	KOHÚT SKÚŠOBNÝ TLAKOMEROVÝ	STN 13 7513, PN 25, M 20 x 1,5	7
1	KONDENZAČNÁ SLUČKA ZAHNUTÁ	STN 13 7531, PN 25, M 20 x 1,5	6
1	PRUŽNÝ PRÍRUBOVÝ VLNOVEC	DN 65, PN 16	5
1	MEMBRÁNOVÝ BEZP. UZÁVER	BAP DN65–SVT–B–PN16–Solo–L–230V	4
2	TLAKOMER ø 100	033 13	3
1	FILTER KAP	DN 65, PN 16	2
2	GULOVÝ UZÁVER K 86, medziprírubový	DN 65, PN 16	1

POZNÁMKA :

PRI SPÁJANÍ PRÍRUB V JEDNOM SPOJI POUŽIŤ VEJÁROVITÉ PODLOŽKY
VŠETKY KOVOVÉ ZARIADENIA PREPOJIŤ VODIČOM CY 6 A UZEMNIŤ.
ODVETRÁVACIE POTRUBIE Z BAP BUDE VYVEDENÉ 1m NAD SKRIŇU

VYPRACOVAL: ING. IVAN DEDINSKÝ	ZODP. PROJEKTANT: ING. IVAN DEDINSKÝ	HL. INŽ. PROJEKTU: ING. JÚLIUS KOVÁČ
OBJEDNÁVATEĽ: ISTERMEAT a.s. Povodská cesta č.14, Dunajská Streda		
MIESTO STAVBY: Dunajská Streda, Povodská cesta č.14		
NÁZOV STAVBY: OSADENIE NOVÉHO PARNÉHO KOTLA V KOTOLNI ISTERMEAT a.s. V D. STREDE S VYUŽITÍM ODPADOVÉHO TEPLA NA ZNÍŽENIE ENERGETICKEJ NÁROČNOSTI VÝROBY PARY	STUPEŇ: PSP	FORMÁT: 2 A4
	DÁTUM: 05.2026	Č.ZÁK.: 01-00/2026
ČASŤ: PLYNOVÉ ZARIADENIA KOTOLNE	MIERKA: 1 : 50	Č. ARCH.
NÁZOV PRÍLOHY: SKRINKA BAP	Č. PRÍLOHY: 3	Č. SÚPRAVY

PROWELD
spol. s r.o.
RAJČIANSKA 26
821 07 BRATISLAVA