

REZ A–A

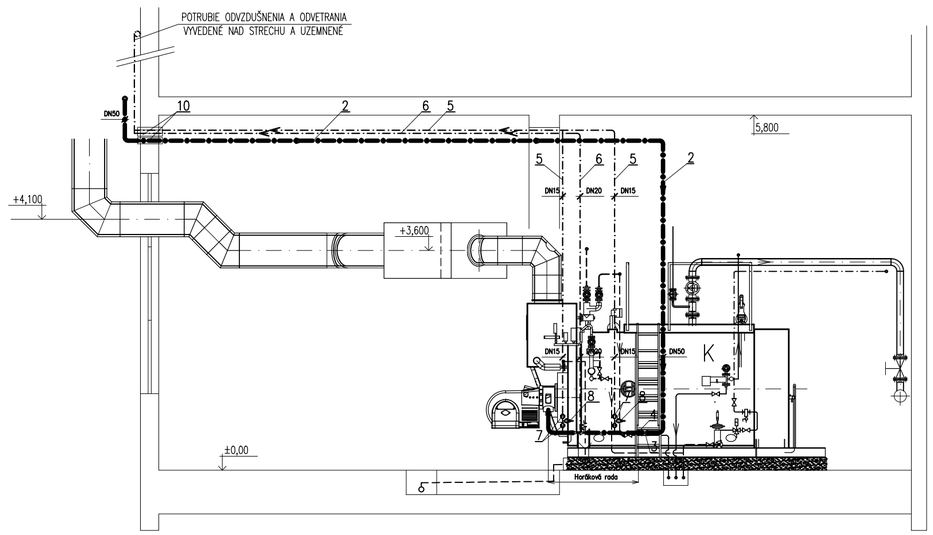

PÔDORYS

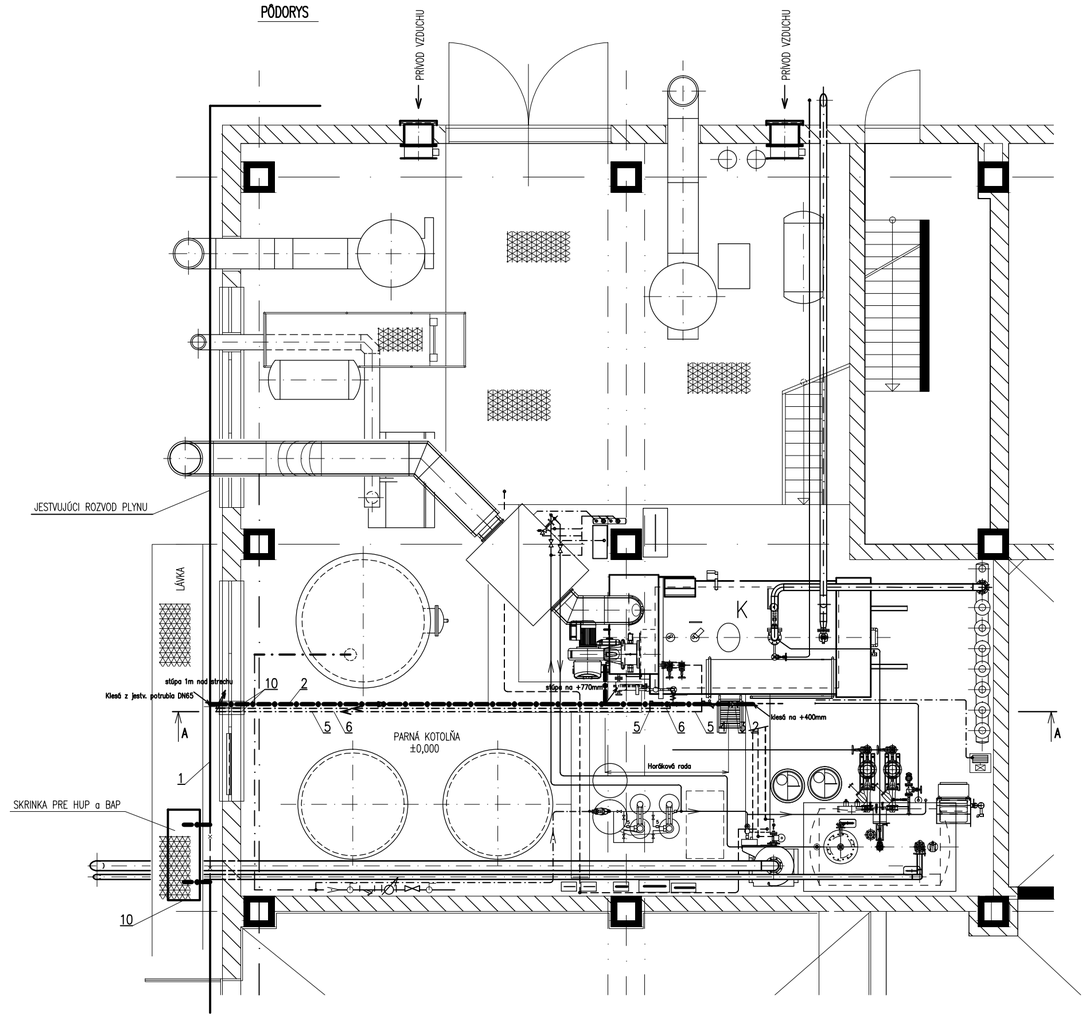

Č.P.	NÁZOV POLOŽKY
1	JESTV. PLYNOVODNÉ OCEĽOVÉ POTRUBIE DN 65
2	PLYNOVODNÉ OCEĽOVÉ POTRUBIE DN 50, PRIPOJENIE KOTLA
3	UZÁVER KOTLA GUĽOVÝ KOHÚT KV 3060 DN 50
4	ROZOBERATEĽNÝ ZÁVITOVÝ SPOJ DN 50
5	ODVZDUŠŇOVACIE OCEĽOVÉ POTRUBIE DN 15
6	ODVETRÁVACIE OCEĽOVÉ POTRUBIE DN 20
7	KOHÚT 1/2" PN 6
8	ODPLYŇOVACÍ KOHÚT S HADICOVÝM NADSTAVCOM 1/2" PN 6
9	SKRINKA HUP a BAP – W1400 Plus Max Extra (š.1480,v.1350,H.520)
10	OCEĽOVÁ CHRÁNIČKA DN 50, DN 100

K PARNÝ KOTOL BOSCH CSB 4 300, PARNÝ VÝKON 3,2t/hod., 2076kW, 10bar,

LEGENDA POTRUBÍ:

PLYNOVÉ POTRUBIE – PRÍVOD KU KOTLU DN 50, POTRUBIE Z RÚR OCEĽOVÝCH BEZOŠVÝCH STN 42 5711, 11 353.0

ODVZDUŠŇOVACIE a ODVETRÁVACIE POTRUBIE Z RÚR OCEĽOVÝCH ZÁVITOVÝCH STN 42 5711, 11 353.0

VYPRACOVAL: ING. IVAN DEDINSKÝ	ZODP. PROJEKTANT: ING. IVAN DEDINSKÝ	HL. INŽ. PROJEKTU: ING. JÚLIUS KOVÁČ
OBJEDNÁVATEĽ: ISTERMEAT a.s. Povodská cesta č.14, Dunajská Streda		
MIESTO STAVBY: Dunajská Streda, Povodská cesta č.14		
NÁZOV STAVBY: OSADENIE NOVÉHO PARNÉHO KOTLA V KOTOLNI ISTERMEAT a.s. V D. STREDE S VYUŽITÍM ODPADOVÉHO TEPLA NA ZNÍŽENIE ENERGETICKEJ NÁROČNOSTI VÝROBY PARY		
ČASŤ: PLYNOVÉ ZARIADENIA KOTOLNE		
NÁZOV PRÍLOHY: Kotoľňa – Pôdorys a Rez		

PROWELD
spol. s r.o.
RAJČIANSKA 26
821 07 BRATISLAVA

STUPEŇ: PSP	FORMÁT: 6 A4
DÁTUM: 05.2026	Č.ZÁK.: 01-00/2026
MIERKA: 1:50	Č. ARCH.
Č. PRÍLOHY: 2	Č. SÚPRAVY