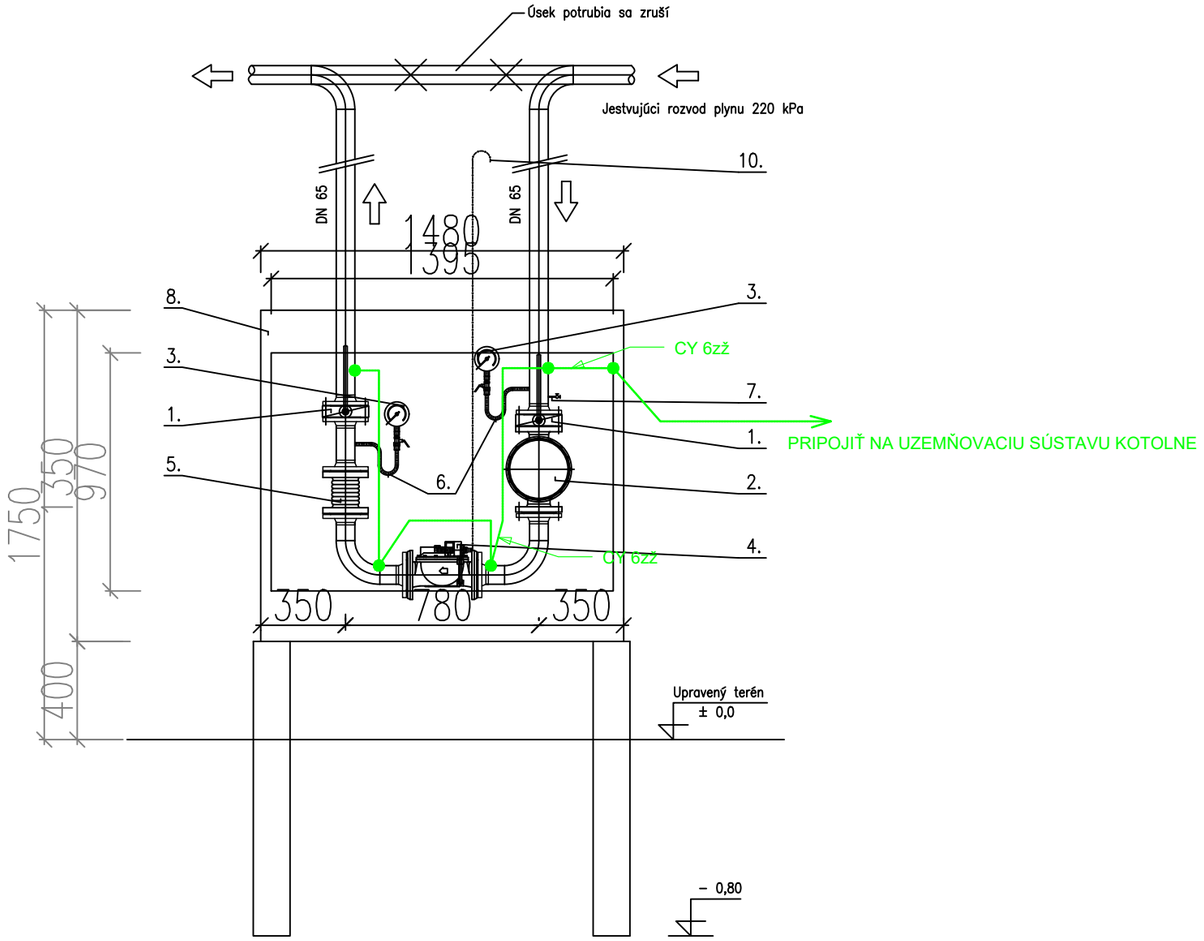


ks	NÁZOV	TYP	POZ.
10	PLYNOVODNÉ POTRUBIE DN 65, 76x3,6	RÚRA ČIERNA OCELOVÁ HOLÁ, BEZOŠVÁ	11
3	ODVETRÁVACIE POTRUBIE DN 10	RÚRA ČIERNA OCELOVÁ HOLÁ, BEZOŠVÁ	10
1	GULOVÝ KOHÚT DN10 PN40, + zátka	KV 3010, PN 40	9
2	PLYNOMEROVÁ SKRINKA AJ–GAZ	W1400 Plus Max Extra (š.1480,v.1350,hl.520)	8
2	KOHÚT SKÚŠOBNÝ TLAKOMEROVÝ	STN 13 7513, PN 25, M 20 x 1,5	7
1	KONDENZAČNÁ SLUČKA ZAHNUTÁ	STN 13 7531, PN 25, M 20 x 1,5	6
1	PRUŽNÝ PRÍRUBOVÝ VLNOVEC	DN 65, PN 16	5
1	MEMBRÁNOVÝ BEZP. UZÁVER	BAP DN65–SVT–B–PN16–Solo–L–230V	4
2	TLAKOMER ø 100	033 13	3
1	FILTER KAP	DN 65, PN 16	2
2	GULOVÝ UZÁVER K 86, medziprírubový	DN 65, PN 16	1

POZNÁMKA :

PRI SPÁJANÍ PRÍRUB V JEDNOM SPOJI POUŽIŤ VEJÁROVITÉ PODLOŽKY
VŠETKY KOVOVÉ ZARIADENIA PREPOJIŤ VODIČOM CY 6 A UZEMNIŤ
NA UZEMŇOVACIU SÚSTAVU OBJEKTU
ODVETRÁVACIE POTRUBIE Z BAP BUDE VYVEDENÉ 1m NAD SKRIŇU

VYPRACOVAL: PETER SLÁVIK	ZODP. PROJEKTANT: PETER SLÁVIK	HL. INŽ. PROJEKTU: ING. JÚLIUS KOVÁČ	PROWELD spol. s r.o. RAJČIANSKA 26 821 07 BRATISLAVA
OBJEDNÁVATEĽ: ISTERMEAT a.s. Povodská cesta č.14, Dunajská Streda			
MIESTO STAVBY: Dunajská Streda, Povodská cesta č.14			
NÁZOV STAVBY: OSADENIE NOVÉHO PARNÉHO KOTLA V KOTOLNI ISTERMEAT a.s. V D. STREDE S VYUŽITÍM ODPADOVÉHO TEPLA NA ZNÍŽENIE ENERGETICKEJ NÁROČNOSTI VÝROBY PARY			STUPEŇ: PSP / FORMÁT:
			DÁTUM: 05.2026 / Č.ZÁK.: 01-00/2026
ČASŤ: PREVÁDZKOVÉ ROZVODY SILNOPRÚDU A MaR			MIERKA: 1:25 / Č. ARCH.:
NÁZOV VÝKRESU: SKRINKA BAP			Č. VÝKRESU: 003 / Č. SÚPRAVY: