

S ELEWACJA POŁUDNIOWA

1 : 100

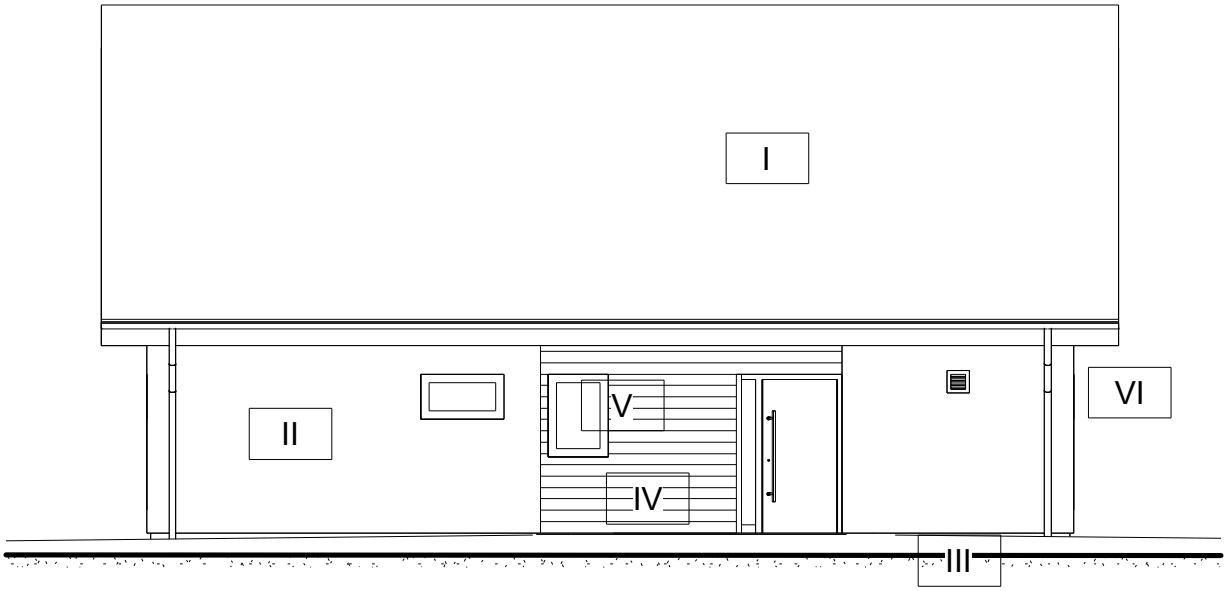

W ELEWACJA ZACHODNIA

1 : 100

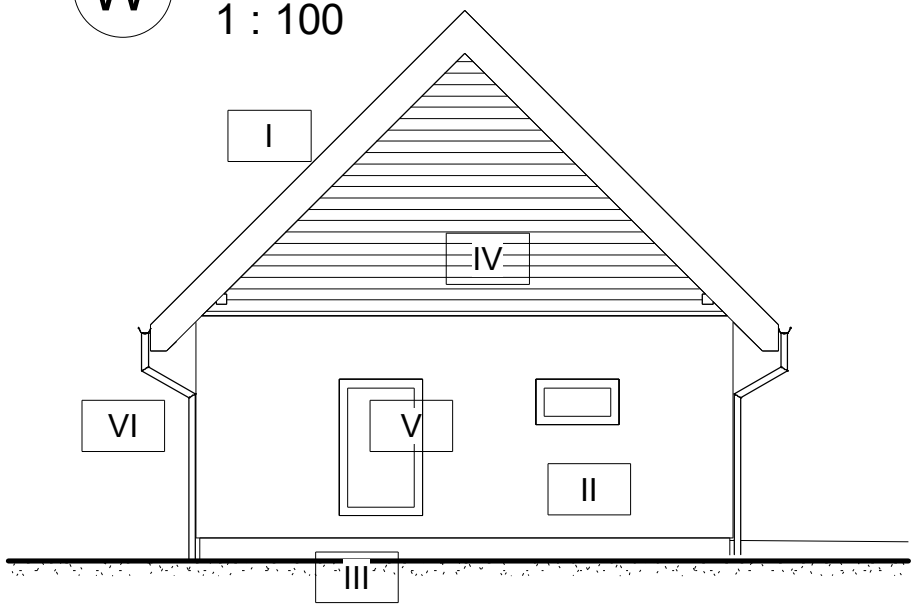

I	- dachówka płaska nowoczesna koloru szarego
II	- tynk silikatowy koloru perłowej bieli
III	- tynk żywiczny koloru szarego (cokoły)
IV	- deska elewacyjna
V	- stolarka okienna koloru szarego
VI	- obróbki blacharskie koloru szarego

Jednostka projektowa:	USŁUGI PROJEKTOWE EWELINA SOKOŁOWSKA ul. Perłowa 24, 46-060 Górki tel. kom.: 885-477-331, e-mail: es.pracownia@gmail.com www.espracownia.com.pl			
Nazwa obiektu budowlanego:	Podwójna kancelaria leśnictwa			
Adres obiektu budowlanego:	obręb 0010 Lipno, jedn. ewid. 160907_5 Niemodlin, dz. nr 154/3			
Branża:	Architektoniczno-budowlana			
Stadium:	Projekt budowlany			
Inwestor:	Państwowe Gospodarstwo Leśne Lasy Państwowe Nadleśnictwo Tułowice			
Adres Inwestora:	ul. Parkowa 14/14a, 49-130 Tułowice			
Stanowisko i specjalność:	Imię i nazwisko	Nr uprawnień	Podpis:	Nr zlecenia: 18-2025
				Rewizja: Nie
				Format: A4
				Data: 01.12.2025
				Skala: 1 : 100
				Ilość rys.: 06
				Nr str.:
Nazwa rysunku:	ELEWACJA ZACHODNIA I POŁUDNIOWA			