

E ELEWACJA WSCHODNIA

1 : 100

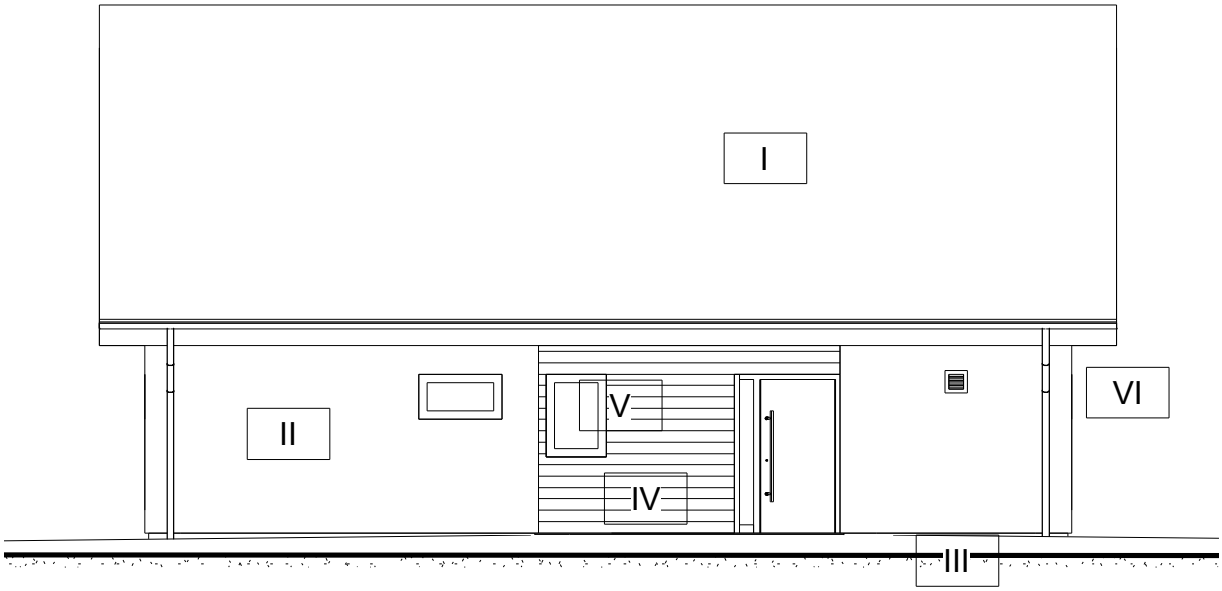

S ELEWACJA POŁUDNIOWA

1 : 100

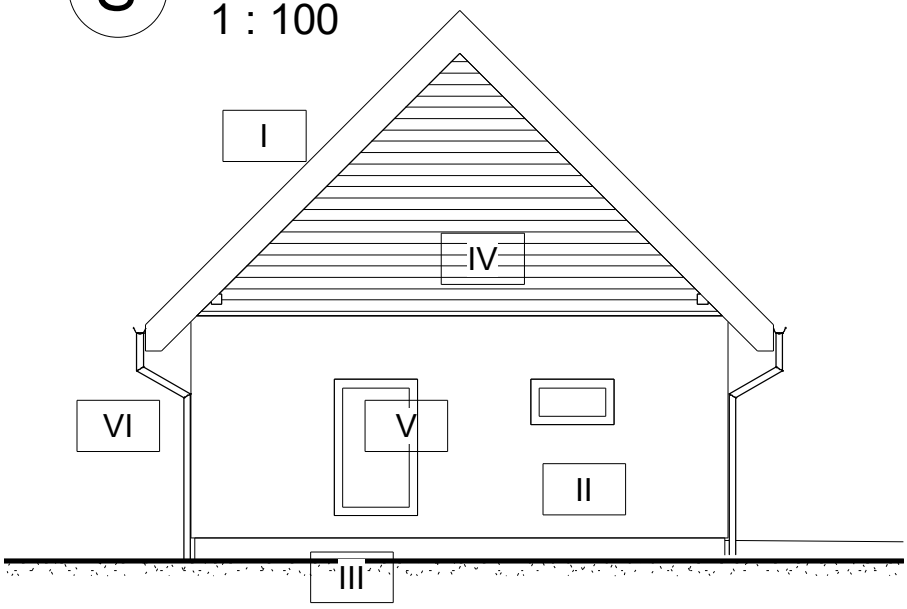

I	- dachówka płaska nowoczesna koloru szarego
II	- tynk silikatowy koloru perłowej bieli
III	- tynk żywiczny koloru szarego (cokoły)
IV	- deska elewacyjna
V	- stolarka okienna koloru szarego
VI	- obróbki blacharskie koloru szarego

Jednostka projektowa:	USŁUGI PROJEKTOWE EWELINA SOKOŁOWSKA ul. Perłowa 24, 46-060 Górki tel. kom.: 885-477-331, e-mail: es.pracownia@gmail.com www.espracownia.com.pl			
Nazwa obiektu budowlanego:	Budynek mieszkalny jednorodzinny			
Adres obiektu budowlanego:	obręb 0003 Skarbiszowice, jedn. ewid. 160901_5 Tułowice, dz. nr 132/3			
Branża:	Architektoniczno-budowlana			
Stadium:	Projekt budowlany			
Inwestor:	Państwowe Gospodarstwo Leśne Lasy Państwowe Nadleśnictwo Tułowice			
Adres Inwestora:	ul. Parkowa 14/14a, 49-130 Tułowice			
Stanowisko i specjalność:	Imię i nazwisko	Nr uprawnień	Podpis:	Nr zlecenia: 34-2024
Projektant arch.	Joanna Szepielak	13/OPOKK/2018		
				Rewizja: Nie
				Format: A4
				Data: 10.10.2024
				Skala: 1 : 100
				Ilość rys.: 06
				Nr str.:
Nazwa rysunku:	ELEWACJA WSCHODNIA I POŁUDNIOWA			