

# W ELEWACJA ZACHODNIA

1 : 100

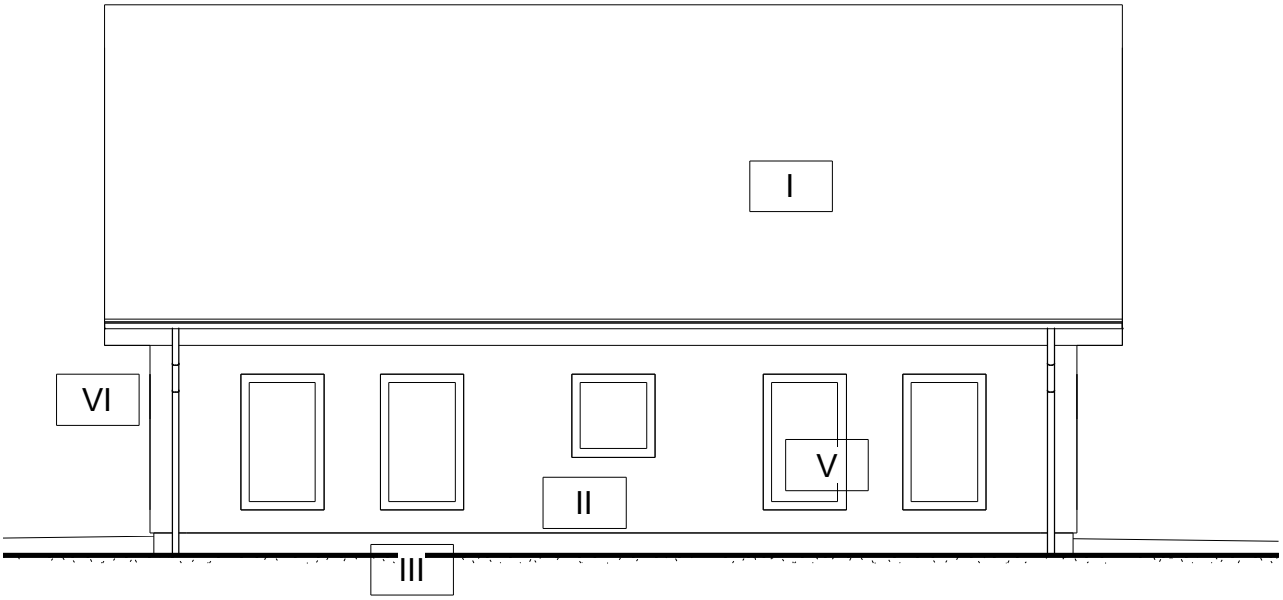


# N ELEWACJA PÓŁNOCNA

1 : 100

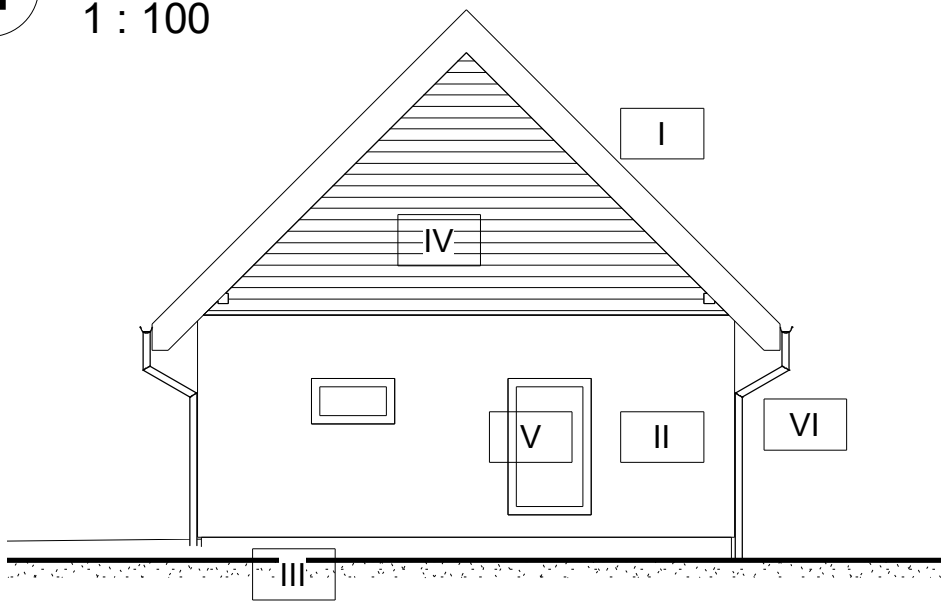


| | |
|---|---|
| I | - dachówka płaska nowoczesna koloru szarego |
| II | - tynk silikatowy koloru perłowej bieli |
| III | - tynk żywiczny koloru szarego (cokoły) |
| IV | - deska elewacyjna |
| V | - stolarka okienna koloru szarego |
| VI | - obróbki blacharskie koloru szarego |


Jednostka projektowa:

USŁUGI PROJEKTOWE EWELINA SOKOŁOWSKA
ul. Perłowa 24, 46-060 Górki
tel. kom.: 885-477-331, e-mail: es.pracownia@gmail.com
www.espracownia.com.pl


| | | | | |
|---|---|---|---|---|
| Nazwa obiektu budowlanego: | Budynek mieszkalny jednorodzinny | | | |
| Adres obiektu budowlanego: | obręb 0003 Skarbiszowice, jedn. ewid. 160901_5 Tułowice, dz. nr 132/3 | | | |
| Branża: | Architektoniczno-budowlana | | | |
| Stadium: | Projekt budowlany | | | |
| Inwestor: | Państwowe Gospodarstwo Leśne Lasy Państwowe Nadleśnictwo Tułowice | | | |
| Adres Inwestora: | ul. Parkowa 14/14a, 49-130 Tułowice | | | |
| Stanowisko i specjalność: | Imię i nazwisko | Nr uprawnień | Podpis: | Nr zlecenia: 34-2024 |
| Projektant arch. | Joanna Szepielak | 13/OPOKK/2018 | | |
| | | | | Rewizja: Nie |
| | | | | Format: A4 |
| | | | | Data: 10.10.2024 |
| | | | | Skala: 1 : 100 |
| | | | | Ilość rys.: 07 |
| | | | | Nr str.: |
| Nazwa rysunku: | ELEWACJA ZACHODNIA I PÓŁNOCNA | | | |