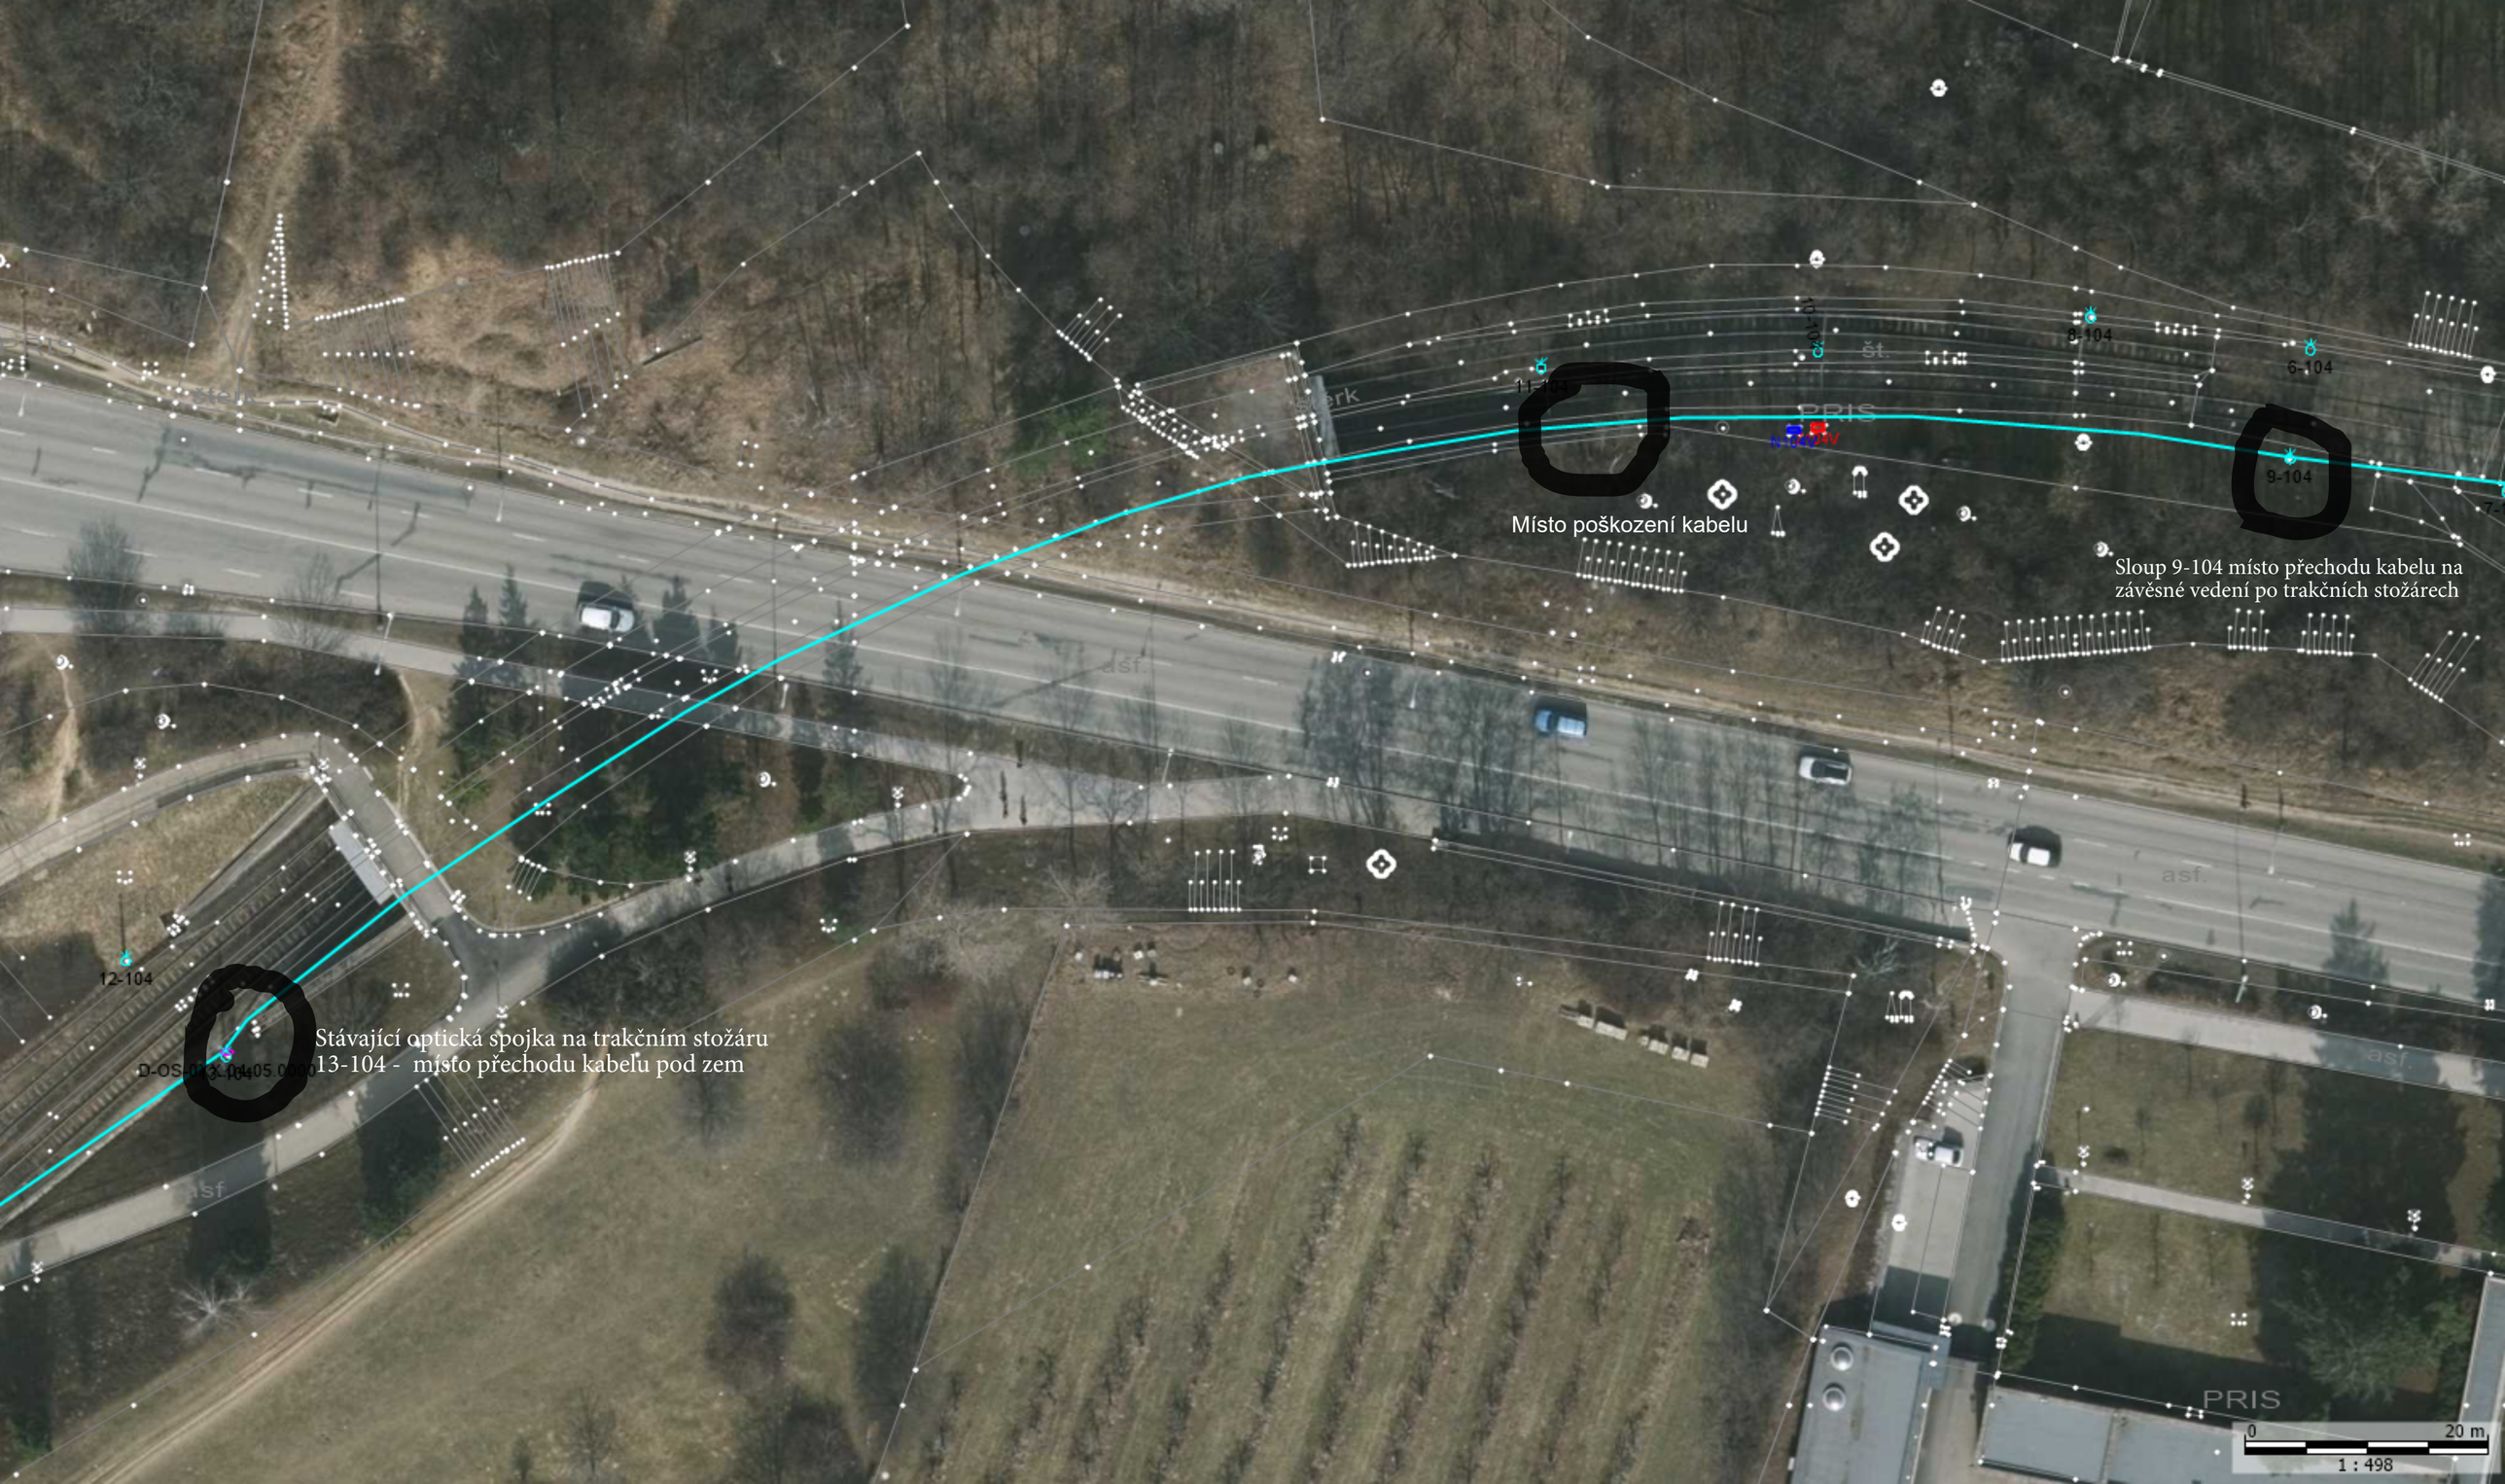

Místo poškození kabelu
Sloup 9-104 místo přechodu kabelu na závěsné vedení po trakčních stožárech
Stávající optická spojka na trakčním stožáru 13-104 - místo přechodu kabelu pod zem
12-104
11-104
10-104
8-104
6-104
9-104
asf.
PRIS
0
20 m
1 : 498