

ARCHITEKTONICKÁ ŠTÚDIA  
Špecializované zariadenie pre seniorov v Krupine

Zoznam výkresov

| Č.   | ČASŤ      | OBSAH VÝKRESU                      | MIERKA | FORMÁT |
|------|-----------|------------------------------------|--------|--------|
| B.1  | VÝKRESOVÁ | SITUÁCIA ŠIRŠÍCH VZŤAHOV           | 1:1000 | A3     |
| B.2  | VÝKRESOVÁ | BILANCIA VYUŽITIA POZEMKU          | 1:1000 | A3     |
| B.3  | VÝKRESOVÁ | SITUÁCIA OSADENIA OBJEKTU          | 1:500  | A3     |
| B.4  | VÝKRESOVÁ | AXONOMETRIA JUHOZÁPADNÁ            | 1:280  | A3     |
| B.5  | VÝKRESOVÁ | AXONOMETRIA SEVEROVÝCHODNÁ         | 1:280  | A3     |
| B.6  | VÝKRESOVÁ | DISPOZÍCIA PÔDORYS 1.NP            | 1:300  | A3     |
| B.7  | VÝKRESOVÁ | REZ A-A PRIEČNY, REZ B-B POZDĹŽNY  | 1:300  | A3     |
| B.8  | VÝKRESOVÁ | REZ C-C POZDĹŽNY, REZ D-D POZDĹŽNY | 1:300  | A3     |
| B.9  | VÝKRESOVÁ | POHLAD JUŽNÝ, POHLAD ZÁPADNÝ       | 1:300  | A3     |
| B.10 | VÝKRESOVÁ | POHLAD SEVERNÝ, POHLAD VÝCHODNÝ    | 1:300  | A3     |
| B.11 | VÝKRESOVÁ | VIZUALIZÁCIA HLAVNÉHO VSTUPU       |        | A3     |
| B.12 | VÝKRESOVÁ | VIZUALIZÁCIA VÝCHODNEJ FASÁDY      |        | A3     |
| B.13 | VÝKRESOVÁ | VIZUALIZÁCIA SPOLOČENSKEJ ZÓNY     |        | A3     |

Identifikačné údaje

Názov projekt: Novostavba špecializovaného zariadenia pre seniorov

Objednávateľ:  
Domov dôchodcov a domov sociálnych služieb, Partizánska 24/2, 963 01 Krupina

Autori architektonického návrhu:  
doc. Ing. arch. Zuzana Čerešňová, PhD., Fakulta architektúry STU v Bratislave  
Ing. arch. Michal Kacej, Fakulta architektúry STU v Bratislave

Lokalita:  
pokračovanie ulice Ivana Krasku, Krupina, parcely číslo 2030, 2031/1, 2031/5, 2031/7, 2031/8

Celková plocha parciel: cca 10140 m²

Využitá plocha pozemku: cca 7700 m²

Zastavaná plocha objektu: cca 2200 m²

Navrhovaná kapacita zariadenia: 40 osôb (20 čiastočne imobilných osôb, 20 úplne imobilných osôb)

Parkovanie: 19 parkovacích miest (z toho 2 bezbariérové)

Sprievodná správa

1. Predmet architektonického návrhu (štúdie)

Predmetom architektonického návrhu je objekt Špecializovaného zariadenia (ŠZ) pre seniorov v Krupine s kapacitou 40 prijímateľov sociálnych služieb. Cieľom architektonického návrhu ŠZ pre seniorov je vytvorenie príjemného a bezpečného bývania rodinného charakteru formou ubytovacích buniek s vlastnou hygienou a vytvorením spoločenských (obývacích) zón s kuchynkou v blízkosti jednotlivých ubytovacích buniek. Tieto spoločenské zóny zároveň tvoria komunikačný priestor, v ktorom je snaha redukovať jeho chodbový charakter. Všetky spoločenské priestory sú priamo presvetlené a prepojené na exteriérové plochy - terasy so zeleňou.

2. Urbanistické riešenie

Navrhovaný objekt ŠZ je lokalizovaný na pozdĺžnom pozemku v koncovej polohe ulice Ivana Krasku, ktorú tvorí nová zástavba rodinných domov. Pozemok má pozdĺžnu os orientovanú severno-južným smerom a priečnu os s východno-západnou orientáciou na svetové strany. Navrhovaný vstup na pozemok je situovaný z juhovýchodnej strany pozemku. Na pozemku sú umiestnené inžinierske siete a rozvody (vedenie VN a NN), ktoré v rámci ochranného pásma obmedzujú zastavanosť pozemku z južnej strany. Z uvedených dôvodov je v tomto pásme na pozemku navrhovaná prístupová komunikácia s parkovacími plochami pre osobné automobily (spolu 19 parkovacích miest, z toho 2 bezbariérové so šírkou 3500 mm). Objekt ŠZ je osadený vo vzdialenosti 47,8 metrov od južnej hranice pozemku, 5,8 metra od západnej a 11,2 metrov od východnej hranice pozemku v blízkosti existujúcej zástavby rodinných domov so zohľadnením budúceho komunikačného koridoru. Pozemok je mierne svahovitý, s výraznejším sklonom v severnej časti pozemku, preto je navrhované osadenie objektu v strednej polohe pozemku so zohľadnením ochranného pásma v južnej časti pozemku a požadovaných odstupov od hraníc pozemku a existujúcej zástavby v susedstve.

3. Architektonické riešenie

Objekt ŠZ je jednopodlažný (prízemný) a kompletne bezbariérovo prístupný pre osoby s obmedzenou schopnosťou pohybu a orientácie podľa Vyhlášky č. 532/2002 Z. z. a v súlade s metódou Univerzálneho navrhovania (v zmysle Dohovoru o právach osôb so zdravotným postihnutím).

Hmotovo-priestorové riešenie objektu nadväzuje svojou zalomenou lineárnosťou na tvar pozemku. Kompozícia objektu vychádza z tradičnej rurálnej zástavby, kombinujúc sedlové strechy blokov A-F s plochou strechou v spojovacom komunikačnom trakte G. Objekt ŠZ je zložený zo šiestich blokov, štyroch obytných a dvoch blokov zázemia, a komunikačného traktu. Skladba objektu je zreteľne vnímateľná, nakoľko je každý blok materiálovo odlišený a samostatne prestrešený sedlovou strechou. Ubytovacie bloky A-D sú osadené na pozemok priečne s orientáciou štítových stien na východ a západ. Bloky zázemia E a F sú osadené na pozemok pozdĺžne s orientáciou štítových stien na sever a juh. Hlavný vstup do budovy na nachádza na južnej fasáde komunikačného traktu G, v priamej nadväznosti na prístupovú cestu a parkovacie plochy pred budovou. Vstupy pre zamestnancov a zásobovanie sú situované na južnej štítovej stene bloku E a F.

Všetky ubytovacie bloky A-D sú identické a pozostávajú z dvoch osovo symetrických obytných buniek, kde os symetrie sa nachádza v strede chodby. Každá ubytovacia bunka pozostáva z troch izieb, (dvoch dvojlôžkových a jednej jednolôžkovej) z predsienky a dvoch spoločných bezbariérových kúpeľní. Vo všetkých izbách je umožnený bezbariérový pohyb a manévrovanie osobám na vozíku a zároveň šírka dverných otvorov (1000 mm) umožňuje aj pohodlnú manipuláciu s lôžkom. V objekte ŠZ je navrhnutých 8 jednolôžkových izieb (každá izba s plochou 13,23 m²) a 16 dvojlôžkových izieb (každá izba s plochou 20,77 m²).

V bloku E sa nachádza kaplnka, jedáleň s kuchyňou, sklady potravín a odpadu, šatňa pre zamestnancov kuchyne s hygienickým zázemím, kancelária vedúcej jedálne a dielňa so zázemím TZB.

Bloku F obsahuje kancelárie pre riaditeľku, ekonómky a sociálne pracovníčky, zasadačku, archív, kuchynku, sklad vozíkov, pracovňu so žehliarňou, šatňu pre zamestnancov a hygienické zázemie.

Spájací komunikačný trakt G prepája hlavnú vstupnú zónu s ubytovacími blokmi. Pozostáva zo zádveria, vstupnej haly, ordinácie s čakárňou a zázemím pre lekára, izolačnou miestnosťou a miestnosťami určenými na ergoterapiu a rehabilitáciu. Komunikačný trakt následne spája všetky ubytovacie bloky A-D. Medzi ubytovacími blokmi sa chodby komunikačného traktu rozširujú na spoločenské zóny, čím sa redukuje chodbový charakter objektu a maximalizuje sa spoločenská interakcia. V týchto priestoroch je situovaný kuchynský kút s jedálenskou zónou a posedením. Všetky spoločenské priestory sú po oboch stranách presvetlené a prepojené na exteriérové plochy - terasy v kontakte s vegetáciou.

Materiálové a výtvarno-kompozičné riešenie je založené na čitateľnosti blokov objektu. Obytné bloky A-D majú prevetrávanú fasádu s dreveným obkladom. Bloky zázemia E a F sú biele, omietnuté. Fasáda spájacieho komunikačného traktu G pozostáva z tmavohnedého tehlového obkladu v kombinácii s veľkými presklenými plochami. Obklad tvorený z tehlových keramických pásikov a dreva plynule prechádza z exteriéru do interiéru, vďaka čomu vznikajú kompaktné a čitateľné bloky s rôznym funkčným využitím. Takéto členenie priestorov napomáha k ich ľahšej identifikácii, a tým zjednodušuje orientáciu užívateľom daného objektu.

#### 4. Základné konštrukčné a technické riešenie

Jednopodlažný objekt ŠZ má navrhnutý stenový nosný konštrukčný systém murovaný z pórobetónových tvárnic. Konštrukcia základov pozostáva z betónových základových pásov a železobetónovej základovej dosky. Vnútorne priečky budú realizované taktiež z pórobetónových tvárnic.

Svetlá výška všetkých miestností je navrhovaná na 3000 mm, jedáleň s kaplnkou budú mať odkrytý krov. Sedlové strechy blokov A-F sú z dreveného krovu, stropnú konštrukciu plochej strechy spájacieho komunikačného traktu G tvorí monolitická železobetónová doska. Všetky strechy budú obsahovať substrát s vegetačnou vrstvou vo forme extenzívnej strešnej zelene (trvalky, skalničky, suchomilné rastliny). Komunikačné priestory budú presvetlené pomocou jednoduchých stropných svetlíkov.

Obvodové steny objektu ŠZ budú zateplené systémom predsadenej odvetrávanej fasády, ktorá bude pozostávať z tepelnej izolácie (minerálna vlna) a panelov z tehlových obkladových pásikov a drevených lamiel osadených na hliníkovom rošte kotvenom do obvodovej steny.

Všetky obytné, terapeutické, administratívne a spoločenské priestory budú prirodzene vetrané a presvetlené. Vykurovanie objektu a ohrev teplej vody bude zabezpečený plynovou kotolňou. Prípojka na verejnú vodovodnú a kanalizačnú sieť je vo vzdialenosti 237 metrov od južnej hranice pozemku. Pripojenie (prípojka NN) na verejnú elektrickú rozvodnú sieť je možné priamo na pozemku.

#### 5. Plošné a priestorové bilancie

Celková úžitkova plocha: 1712,16 m²



Celkový úžitkový objem: 5192,46 m³

Odhadované investičné náklady na výstavbu objektu ŠZ sa pohybujú v rozmedzí 1,9 - 2,2 mil. EUR bez DPH.

Predpokladané vynútené investičné náklady na realizáciu dopravného napojenia a inžinierskych sietí sú približne 0,3 mil EUR bez DPH

| Č. miest. | Účel         | Plocha | Objem |
|-----------|--------------|--------|-------|
| A.01      | Predsieň     | 14,24  | 42,71 |
| A.02      | Kúpeľňa      | 7,04   | 21,11 |
| A.03      | 2-lôžková i. | 20,77  | 62,31 |
| A.04      | 1-lôžková i. | 13,23  | 39,69 |
| A.05      | 2-lôžková i. | 20,77  | 62,30 |
| A.06      | Kúpeľňa      | 7,04   | 21,11 |
| A.07      | Predsieň     | 14,24  | 42,71 |
| A.08      | Kúpeľňa      | 7,04   | 21,11 |
| A.09      | 2-lôžková i. | 20,77  | 62,30 |
| A.10      | 1-lôžková i. | 13,23  | 39,69 |
| A.11      | 2-lôžková i. | 20,77  | 62,31 |
| A.12      | Kúpeľňa      | 7,04   | 21,11 |
| B.01      | Predsieň     | 14,24  | 42,71 |
| B.02      | Kúpeľňa      | 7,04   | 21,11 |
| B.03      | 2-lôžková i. | 20,77  | 62,31 |
| B.04      | 1-lôžková i. | 13,23  | 39,69 |
| B.05      | 2-lôžková i. | 20,77  | 62,30 |
| B.06      | Kúpeľňa      | 7,04   | 21,11 |
| B.07      | Predsieň     | 14,24  | 42,71 |
| B.08      | Kúpeľňa      | 7,04   | 21,11 |
| B.09      | 2-lôžková i. | 20,77  | 62,30 |
| B.10      | 1-lôžková i. | 13,23  | 39,69 |
| B.11      | 2-lôžková i. | 20,77  | 62,31 |
| B.12      | Kúpeľňa      | 7,04   | 21,11 |
| C.01      | Predsieň     | 14,24  | 42,71 |
| C.02      | Kúpeľňa      | 7,04   | 21,11 |
| C.03      | 2-lôžková i. | 20,77  | 62,32 |
| C.04      | 1-lôžková i. | 13,23  | 39,69 |
| C.05      | 2-lôžková i. | 20,77  | 62,30 |
| C.06      | Kúpeľňa      | 7,04   | 21,11 |
| C.07      | Predsieň     | 14,24  | 42,71 |
| C.08      | Kúpeľňa      | 7,04   | 21,11 |
| C.09      | 2-lôžková i. | 20,77  | 62,30 |
| C.10      | 1-lôžková i. | 13,23  | 39,69 |
| C.11      | 2-lôžková i. | 20,77  | 62,31 |
| C.12      | Kúpeľňa      | 7,04   | 21,11 |
| D.01      | Predsieň     | 14,24  | 42,71 |
| D.02      | Kúpeľňa      | 7,04   | 21,11 |
| D.03      | 2-lôžková i. | 20,77  | 62,31 |
| D.04      | 1-lôžková i. | 13,23  | 39,69 |
| D.05      | 2-lôžková i. | 20,77  | 62,30 |
| D.06      | Kúpeľňa      | 7,04   | 21,11 |
| D.07      | Predsieň     | 14,24  | 42,71 |
| D.08      | Kúpeľňa      | 7,04   | 21,11 |
| D.09      | 2-lôžková i. | 20,77  | 62,30 |
| D.10      | 1-lôžková i. | 13,23  | 39,69 |
| D.11      | 2-lôžková i. | 21,29  | 63,76 |
| D.12      | Kúpeľňa      | 7,04   | 21,11 |
| E.01      | Zádverie     | 6,69   | 19,77 |
| E.02      | Odpadu       | 4,21   | 12,62 |
| E.03      | Dielňa       | 13,42  | 40,25 |
| E.04      | TZB          | 15,96  | 47,89 |
| E.05      | Sklad        | 9,39   | 28,17 |

| Č. miest. | Účel             | Plocha | Objem  |
|-----------|------------------|--------|--------|
| E.06      | Sklad            | 9,39   | 28,17  |
| E.07      | Sklad            | 9,18   | 27,55  |
| E.08      | Kuchyňa          | 34,40  | 102,78 |
| E.09      | Chodba           | 12,78  | 38,35  |
| E.10      | Šatňa            | 8,98   | 26,93  |
| E.11      | WC               | 3,85   | 11,54  |
| E.12      | Vedúca           | 17,36  | 52,09  |
| E.13      | WC               | 4,56   | 13,68  |
| E.14      | Jedáleň          | 58,35  | 192,19 |
| E.15      | Kaplnka          | 40,38  | 120,87 |
| F.01      | Chodba           | 16,28  | 48,54  |
| F.02      | Šatňa zam        | 13,62  | 40,85  |
| F.03      | WC               | 4,62   | 13,86  |
| F.04      | Špinavá b.       | 4,71   | 15,53  |
| F.05      | Práčovňa         | 9,45   | 31,18  |
| F.06      | Žehliareň        | 9,73   | 32,10  |
| F.07      | Čistá b.         | 5,56   | 18,35  |
| F.08      | Uprat.           | 4,65   | 13,94  |
| F.09      | Čistiaca m.      | 4,65   | 13,94  |
| F.10      | WC               | 4,62   | 13,86  |
| F.11      | Vozíky           | 9,66   | 28,98  |
| F.12      | Čakáreň          | 30,19  | 90,56  |
| F.13      | Sklad            | 2,15   | 7,11   |
| F.14      | WC               | 2,15   | 6,46   |
| F.15      | Archív           | 4,55   | 15,02  |
| F.17      | Sociálne p.      | 21,76  | 71,80  |
| F.18      | Riaditeľka       | 15,70  | 51,80  |
| F.19      | Ekonómky         | 15,70  | 51,80  |
| F.20      | Zasadačka        | 15,70  | 51,80  |
| F.21      | Kuchynka         | 15,70  | 51,80  |
| G.01      | Zádverie         | 10,07  | 29,73  |
| G.02      | Vstupná hala     | 81,16  | 242,47 |
| G.03      | Čakáreň          | 13,57  | 40,70  |
| G.04      | Prípravovňa      | 21,27  | 63,81  |
| G.05      | Ošetrovňa        | 21,27  | 63,81  |
| G.06      | Denná            | 13,73  | 41,20  |
| G.07      | Predsieň         | 3,44   | 10,33  |
| G.08      | WC               | 3,28   | 9,83   |
| G.09      | Chodba           | 28,07  | 83,93  |
| G.10      | Predsieň         | 5,18   | 15,37  |
| G.11      | WC               | 2,03   | 6,08   |
| G.12      | Izolačná         | 12,22  | 36,66  |
| G.13      | Sklad            | 1,95   | 5,86   |
| G.14      | Ergoterapia      | 19,52  | 64,43  |
| G.15      | Rehabilit.       | 19,52  | 64,43  |
| G.16      | Chodba           | 24,42  | 72,09  |
| G.17      | Spoločenská m... | 78,56  | 235,05 |
| G.18      | Chodba           | 24,14  | 71,54  |
| G.19      | Spoločenská m... | 76,85  | 229,92 |
| G.20      | Chodba           | 24,14  | 71,55  |
| G.21      | Spoločenská m... | 78,03  | 233,76 |
| G.22      | Chodba           | 24,68  | 72,83  |

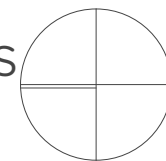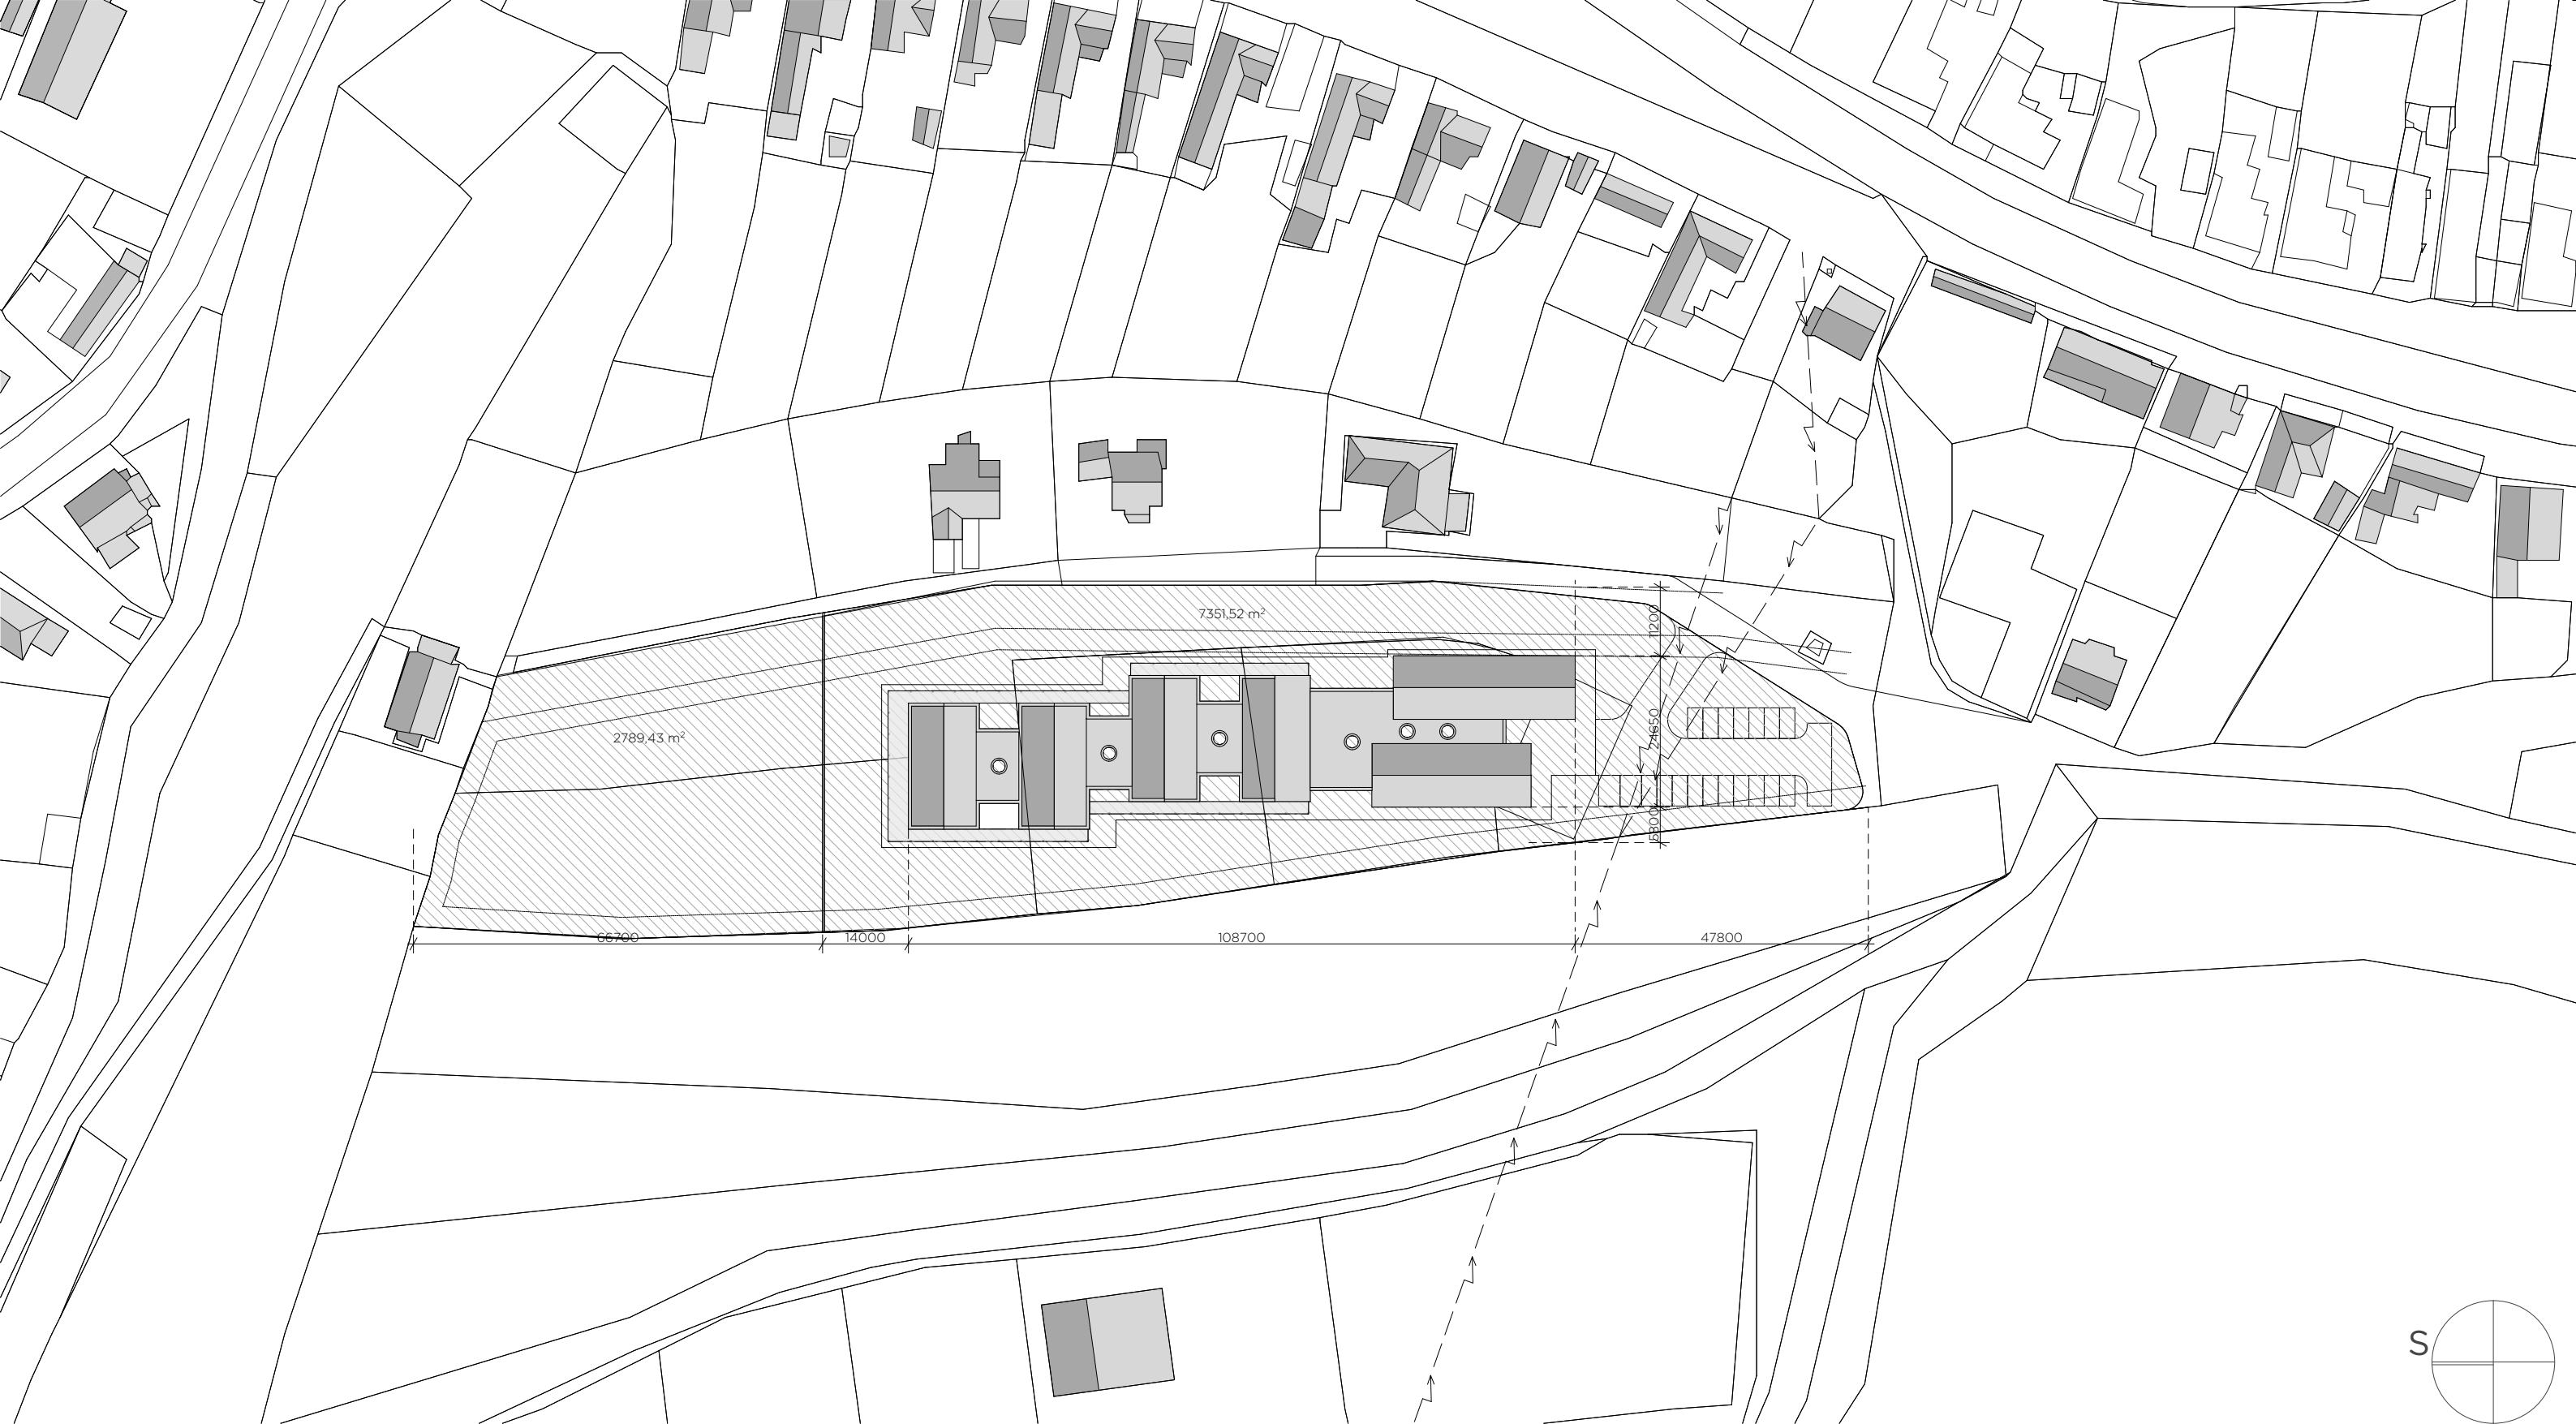

## ARCHITEKTONICKÁ ŠTÚDIA

Návrh novostavby špecializovaného zariadenia pre seniorov

Lokalita: pokračovanie ulice Ivana Krasku, Krupina

Autori architektonického návrhu:

doc. Ing. arch. Zuzana Čerešňová, PhD.

Ing. arch. Michal Kacej

Dátum odovzdania štúdie: 25.11.2019

M 1:1000

# SITUÁCIA ŠIRŠÍCH VZŤAHOV

1 / 13



## ARCHITEKTONICKÁ ŠTÚDIA

Návrh novostavby špecializovaného zariadenia pre seniorov

Lokalita: pokračovanie ulice Ivana Krasku, Krupina

Autori architektonického návrhu:

doc. Ing. arch. Zuzana Čerešňová, PhD.

Ing. arch. Michal Kacej



Dátum odovzdania štúdie: 25.11.2019

M 1:1000

# BILANCIA VYUŽITIA POZEMKU

# 2

/13

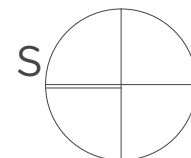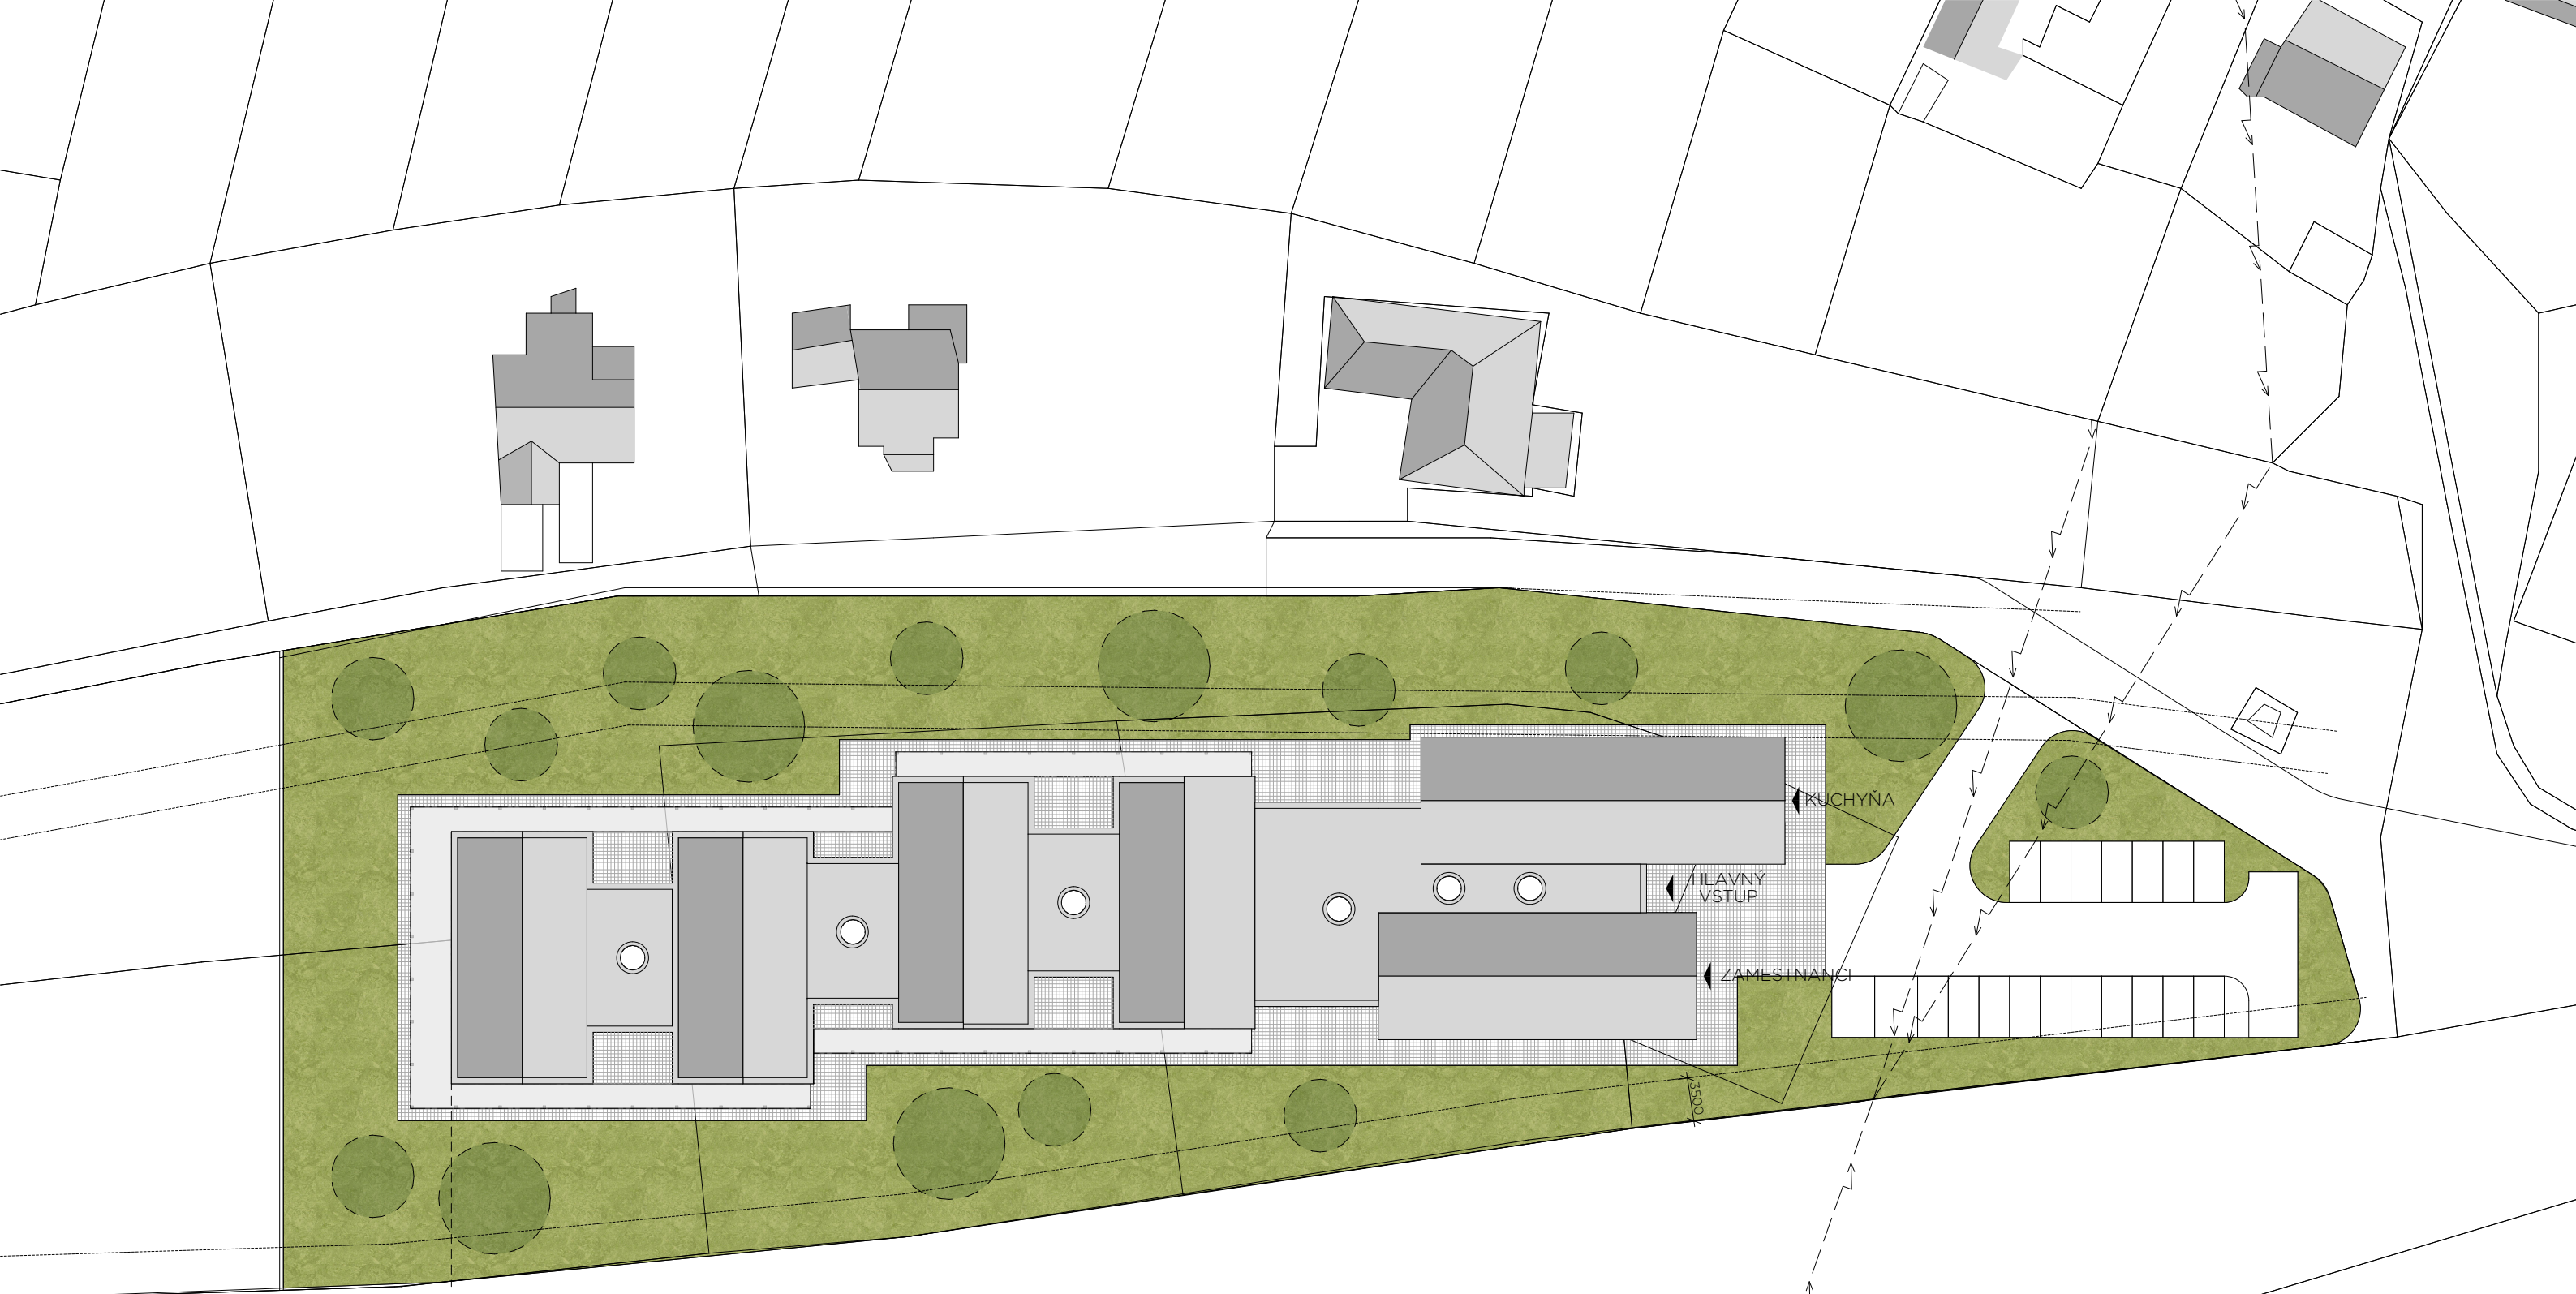


## ARCHITEKTONICKÁ ŠTÚDIA

Návrh novostavby špecializovaného zariadenia pre seniorov  
Lokalita: pokračovanie ulice Ivana Krasku, Krupina  
Autori architektonického návrhu:  
doc. Ing. arch. Zuzana Čerešňová, PhD.  
Ing. arch. Michal Kacej  
Dátum odovzdania štúdie: 25.11.2019

M 1:500

# SITUÁCIA OSADENIA OBJEKTU

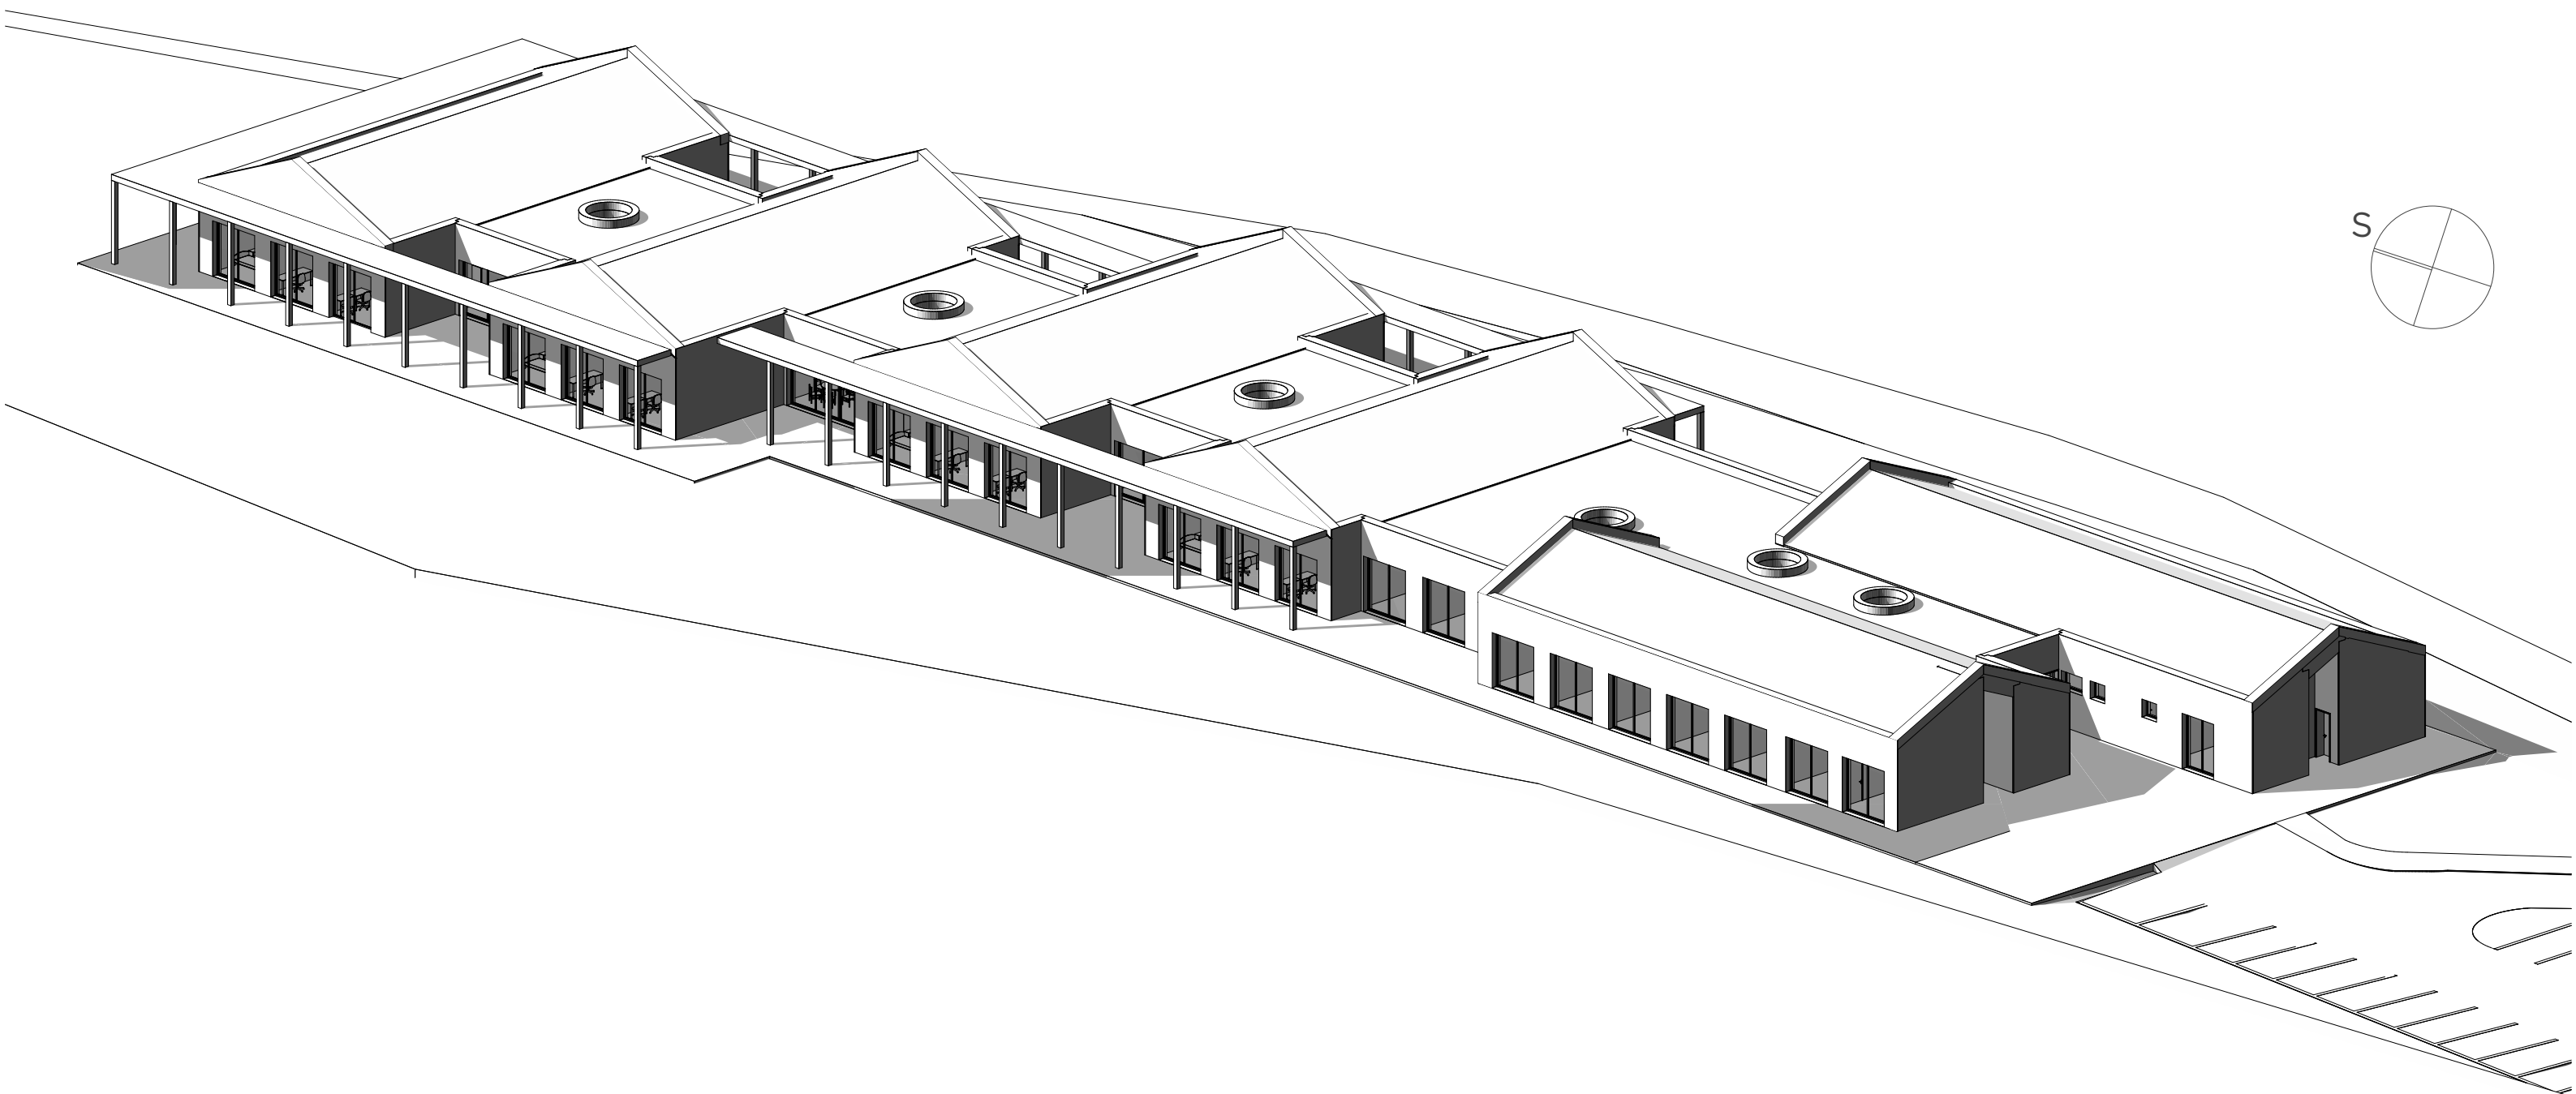

## ARCHITEKTONICKÁ ŠTÚDIA

Návrh novostavby špecializovaného zariadenia pre seniorov

Lokalita: pokračovanie ulice Ivana Krasku, Krupina

Autori architektonického návrhu:

doc. Ing. arch. Zuzana Čerešňová, PhD.


Ing. arch. Michal Kacej

Dátum odovzdania štúdie: 25.11.2019

M 1:280

AXONOMETRIA  
JUHOZÁPADNÁ

4 /13

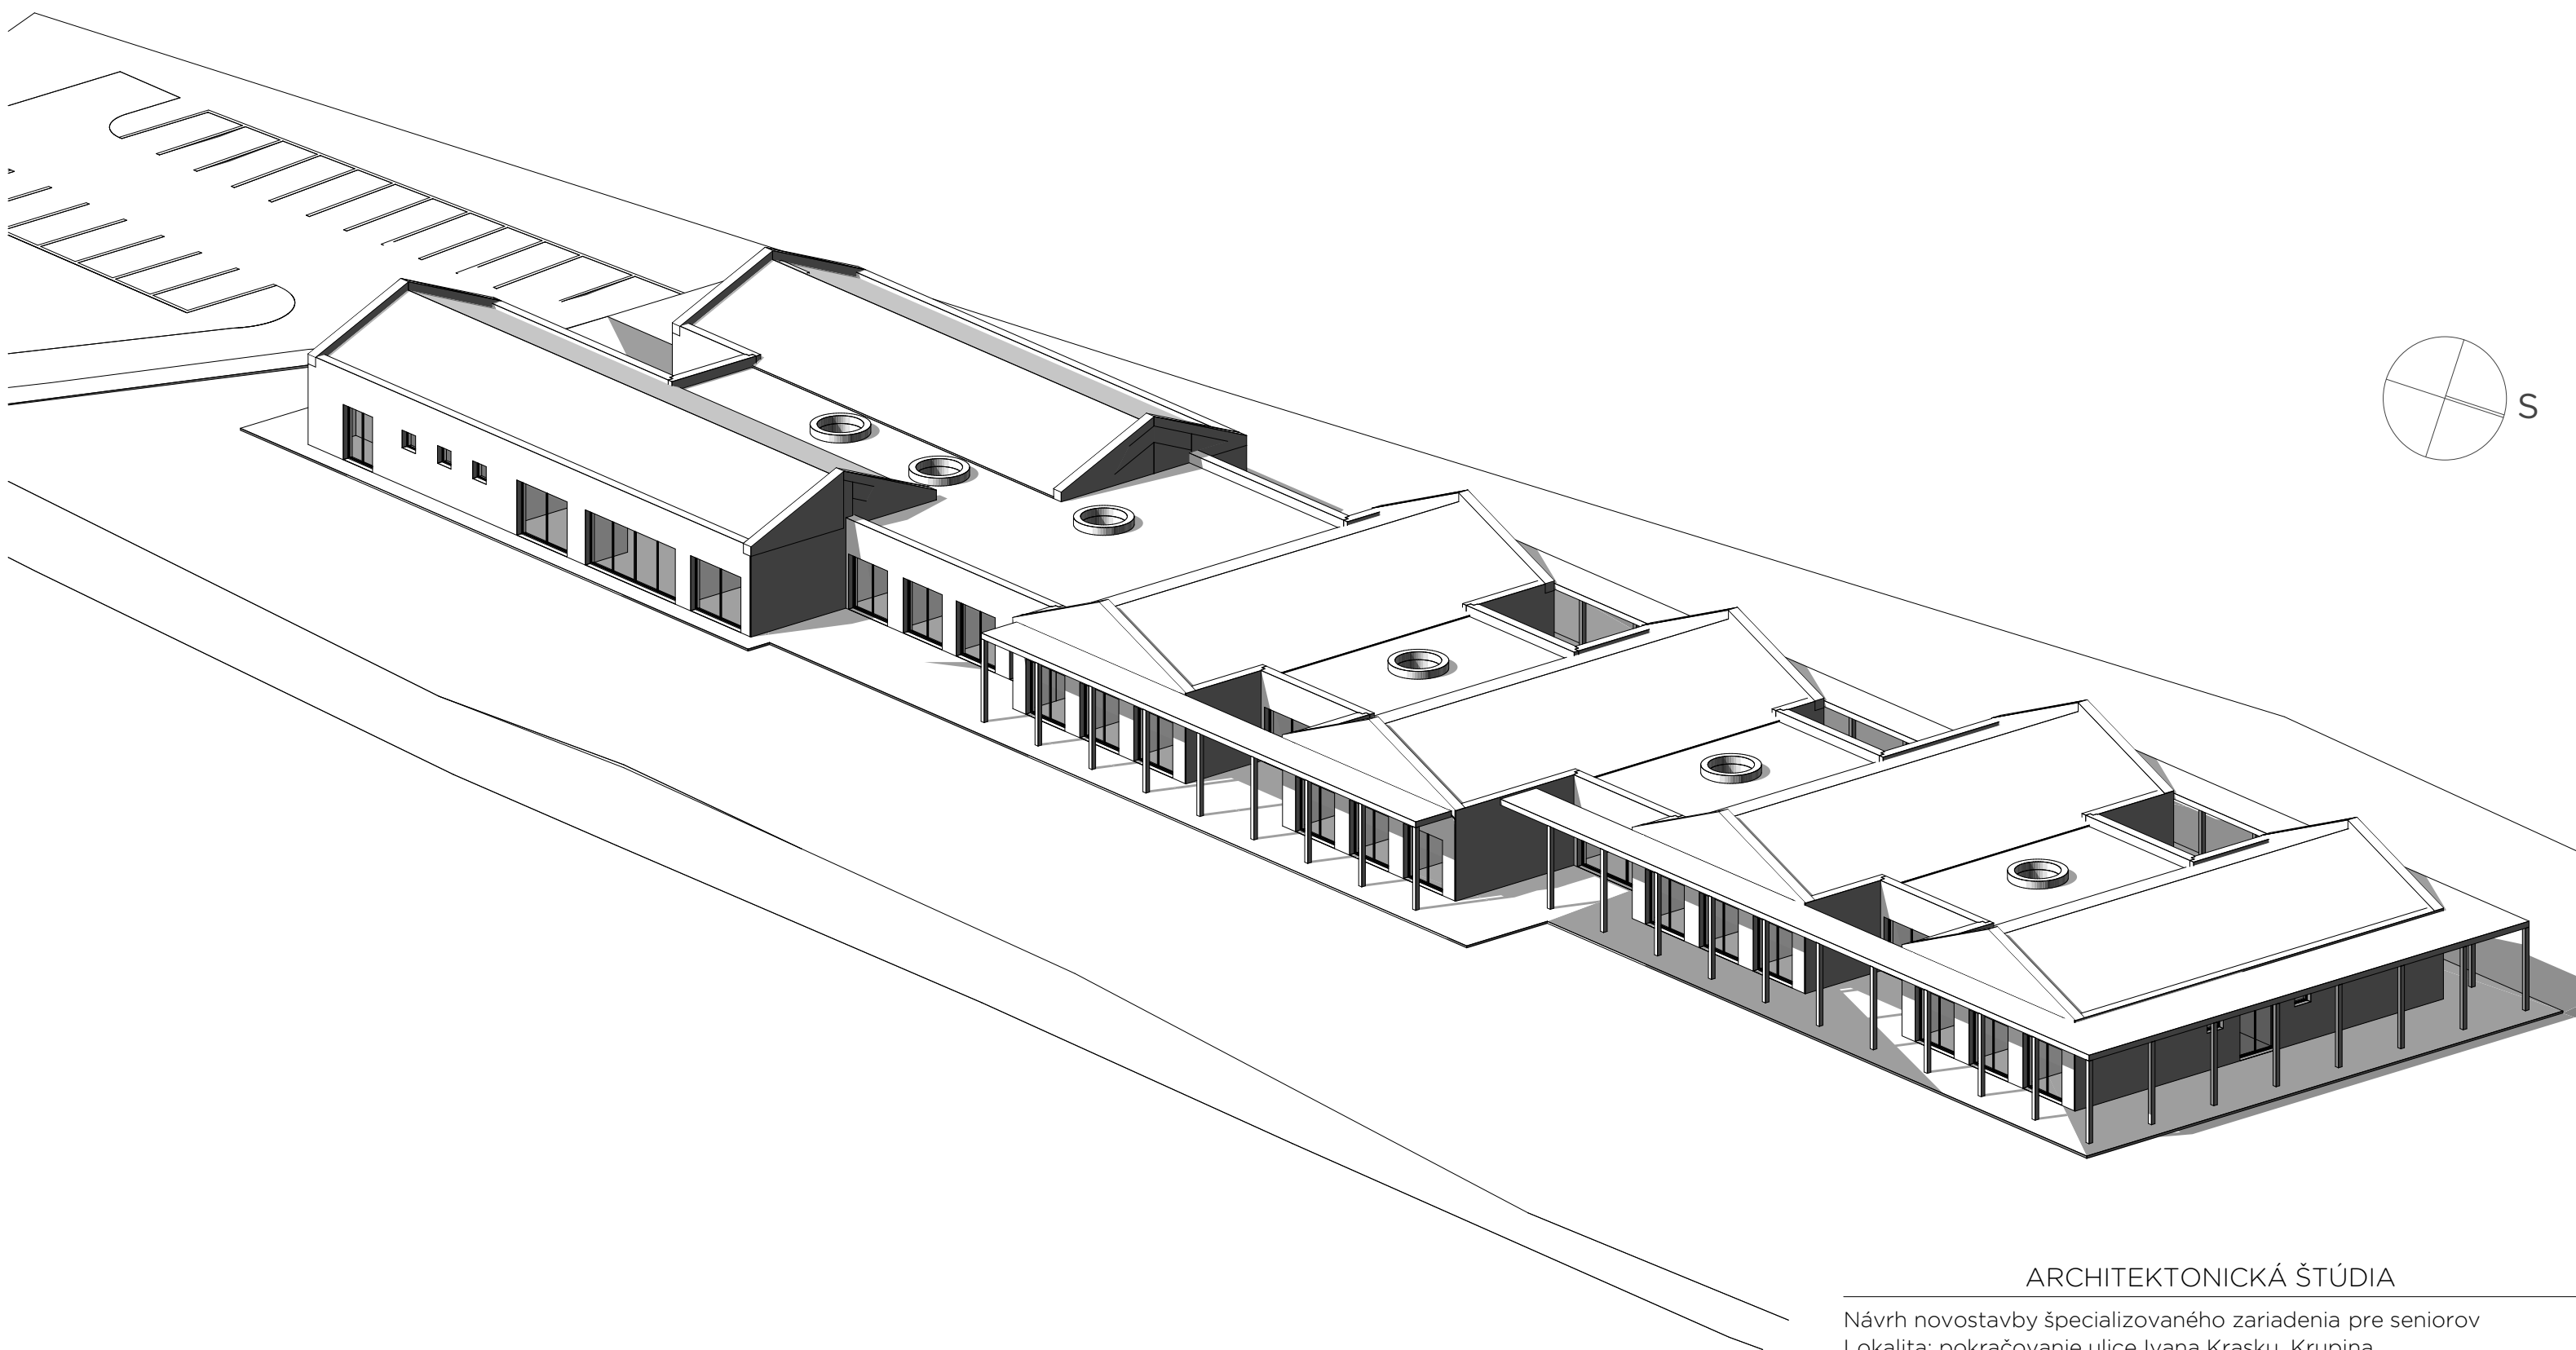

#### ARCHITEKTONICKÁ ŠTÚDIA

Návrh novostavby špecializovaného zariadenia pre seniorov

Lokalita: pokračovanie ulice Ivana Krasku, Krupina

Autori architektonického návrhu:

doc. Ing. arch. Zuzana Čerešňová, PhD.


Ing. arch. Michal Kacej

Dátum odovzdania štúdie: 25.11.2019

M 1:280

AXONOMETRIA  
SEVEROVÝCHODNÁ

5  
/13

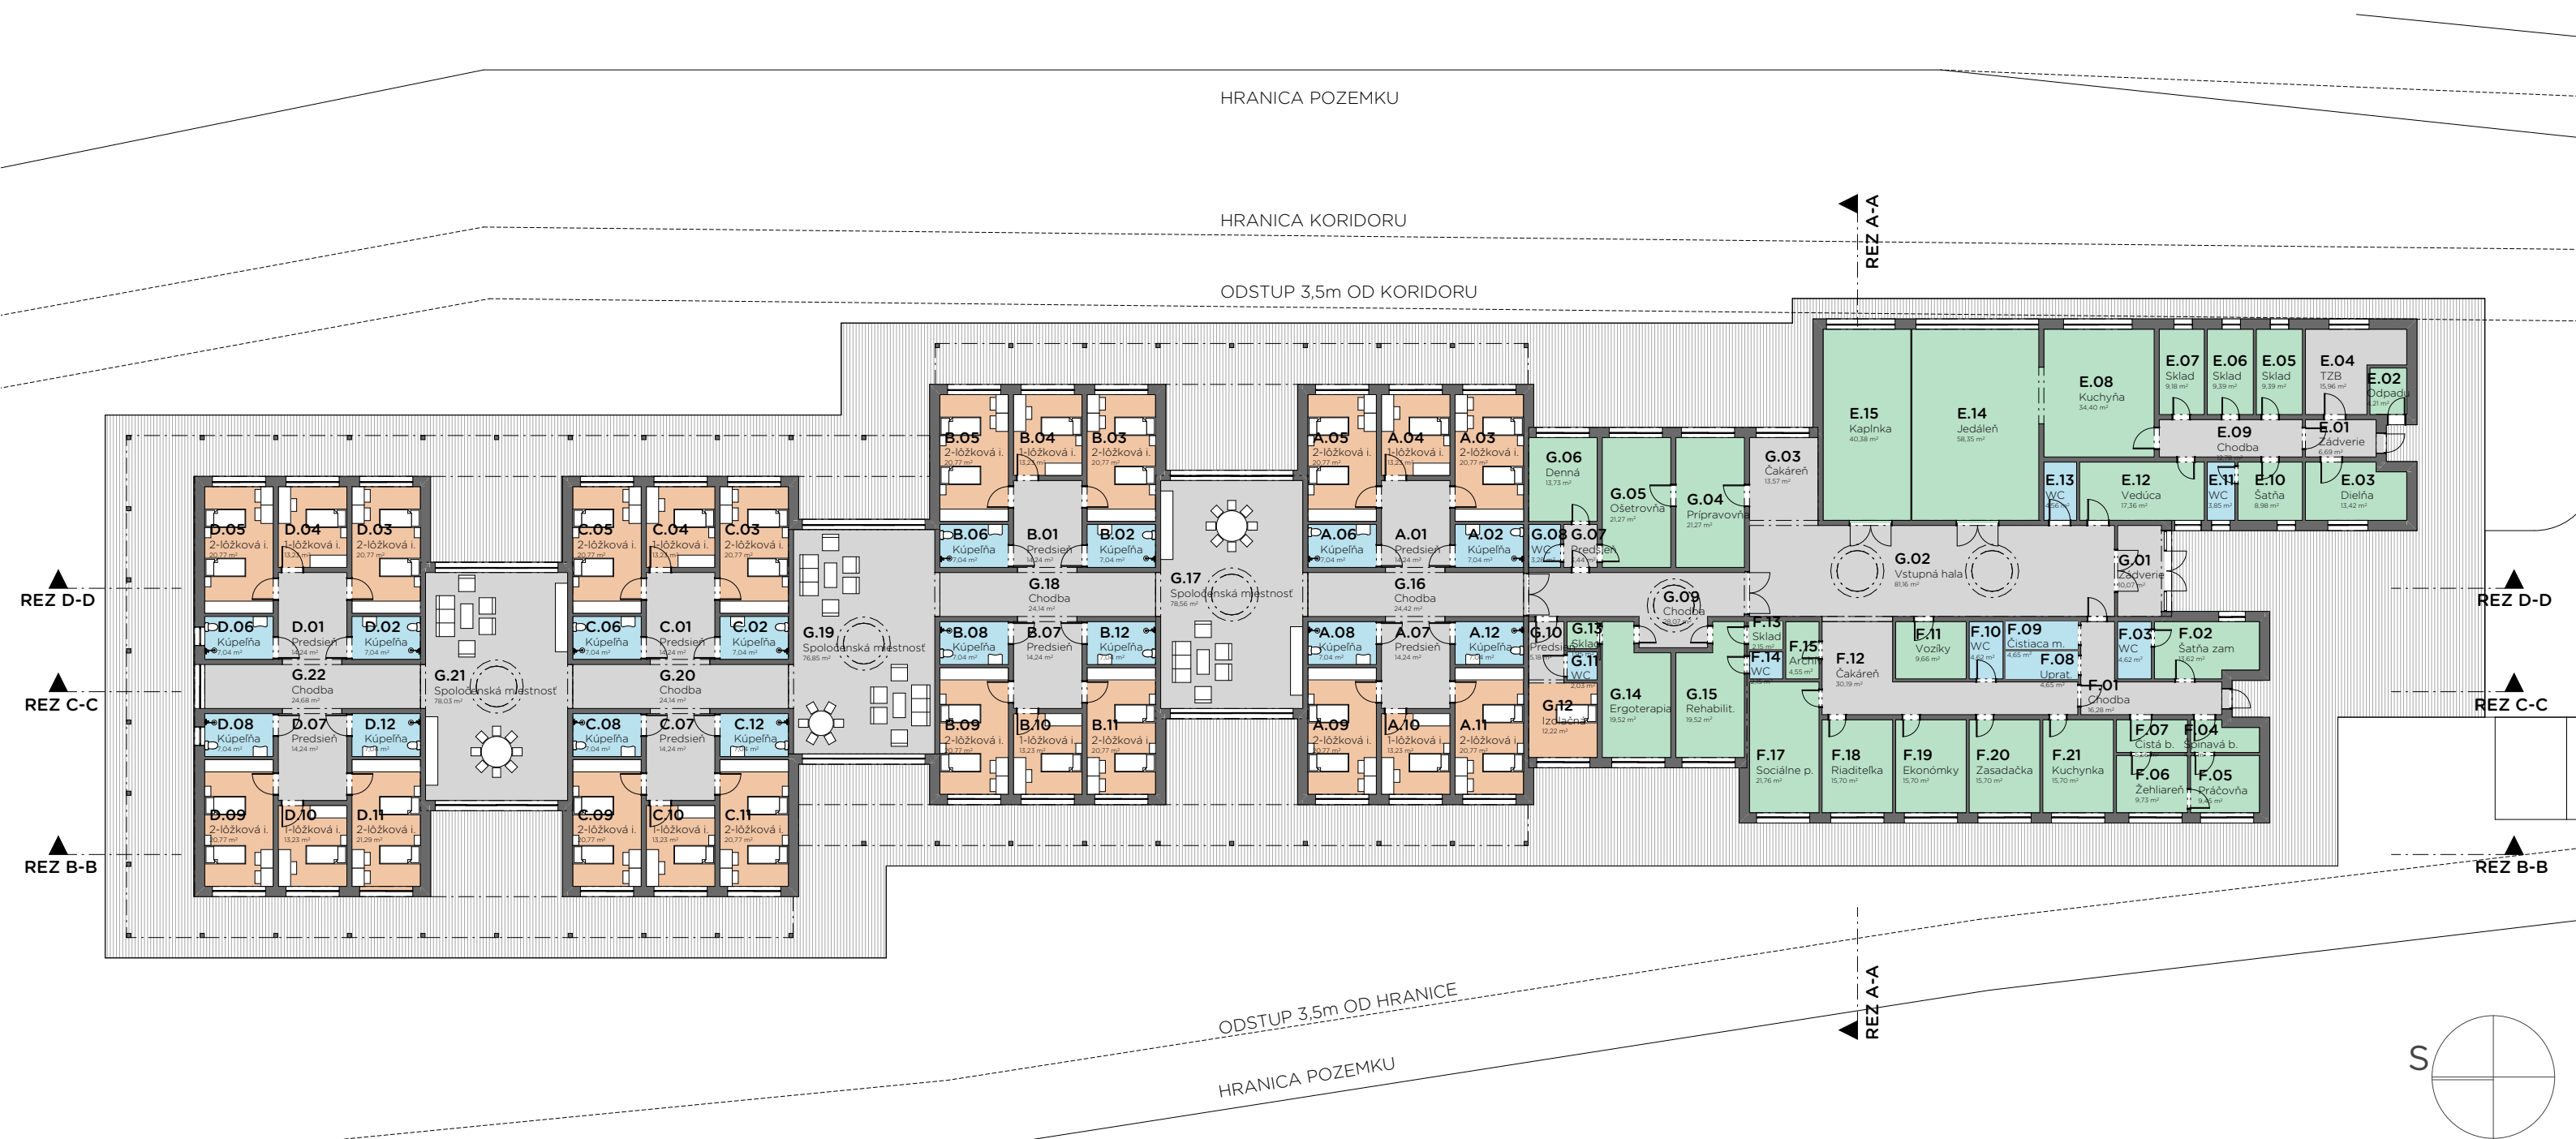

## ARCHITEKTONICKÁ ŠTÚDIA

Návrh novostavby špecializovaného zariadenia pre seniorov

Lokalita: pokračovanie ulice Ivana Krasku, Krupina

Autori architektonického návrhu:

doc. Ing. arch. Zuzana Čerešňová, PhD.


Ing. arch. Michal Kacej

Dátum odovzdania štúdie: 25.11.2019


M 1:300

DISPOZÍCIA PÔDORYS  
1.NP


6 / 13

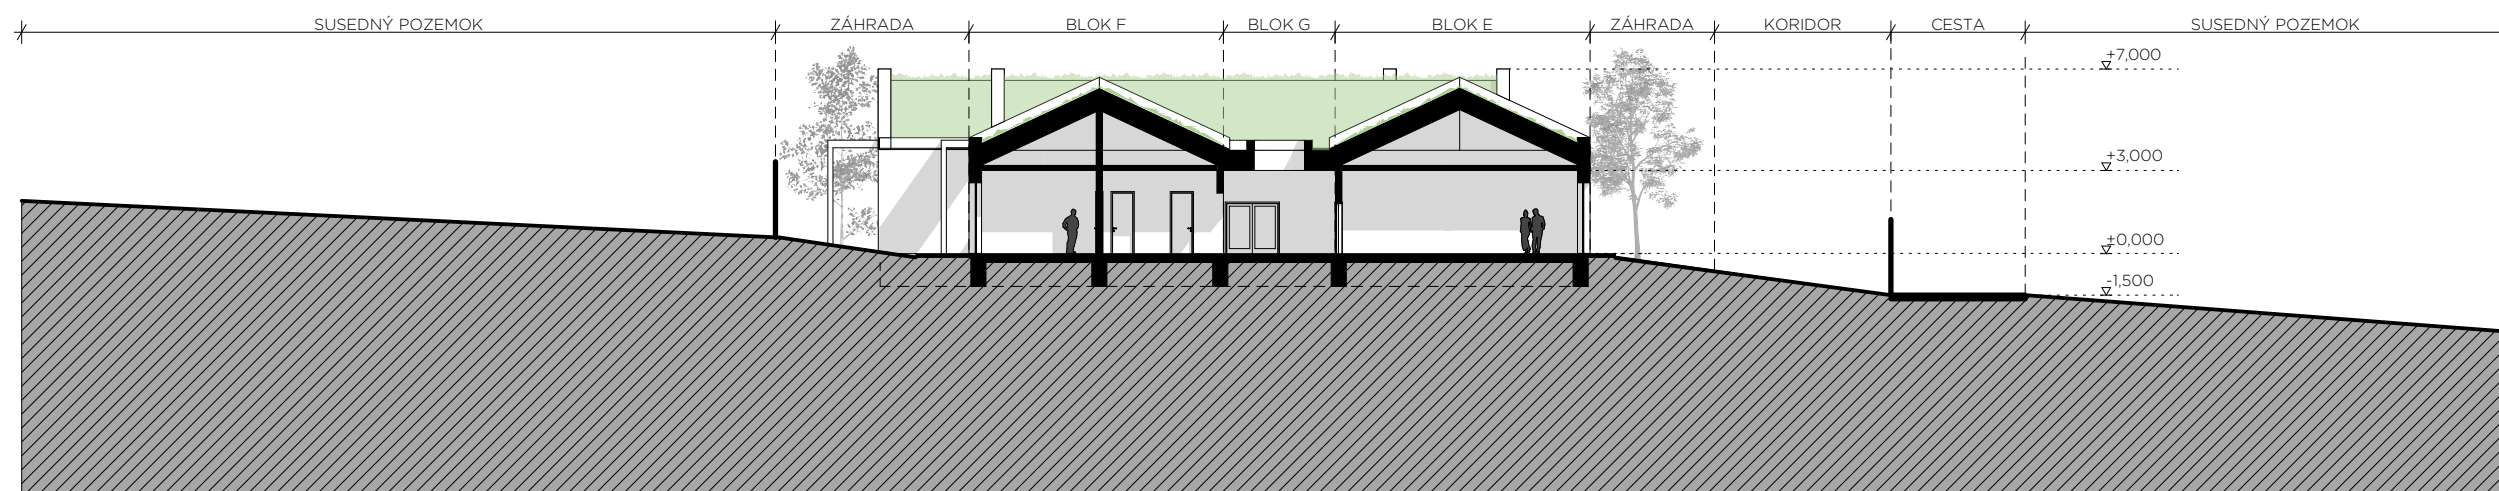


REZ A-A

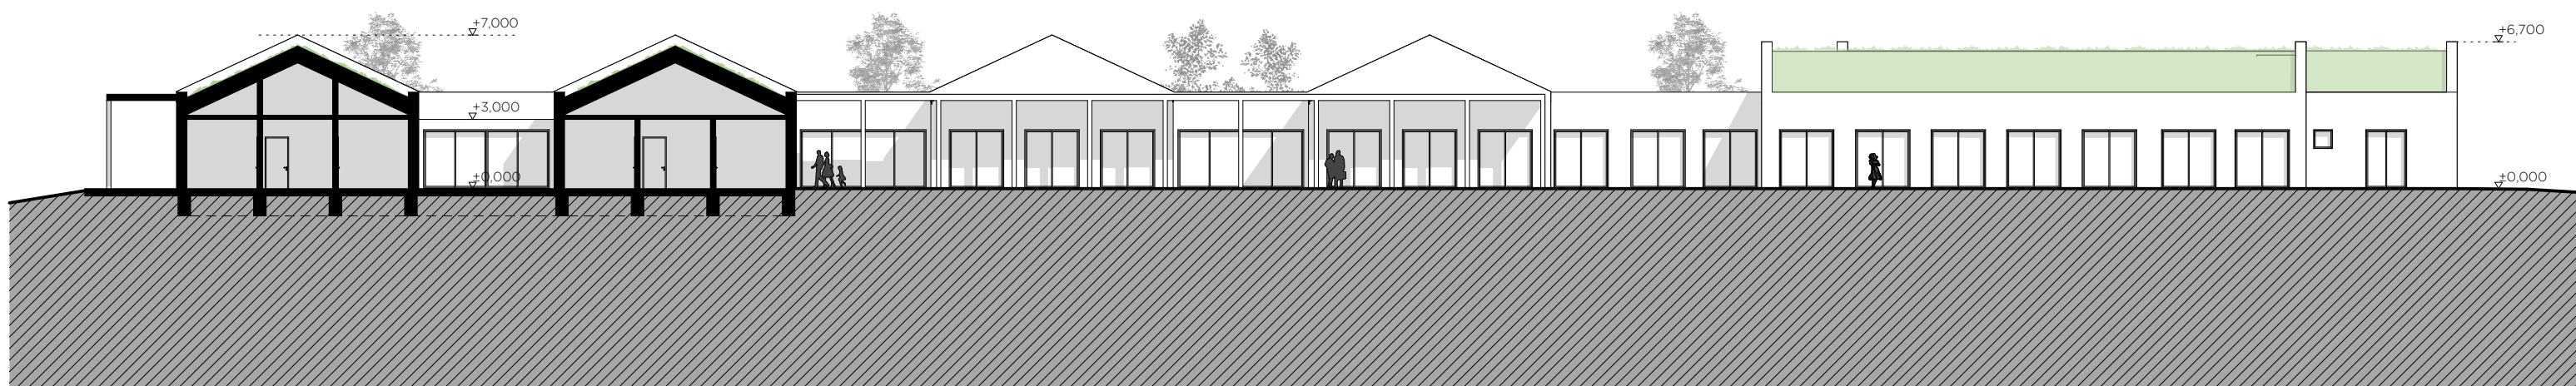

REZ B-B

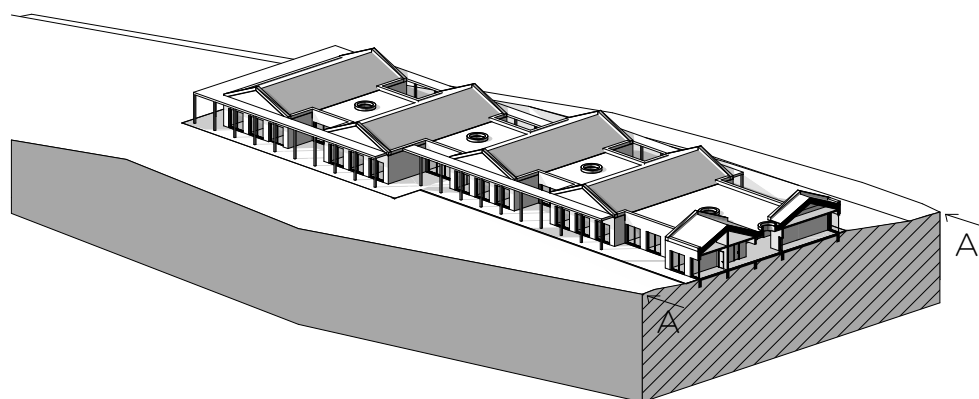

REZOAXONOMETRIA A-A

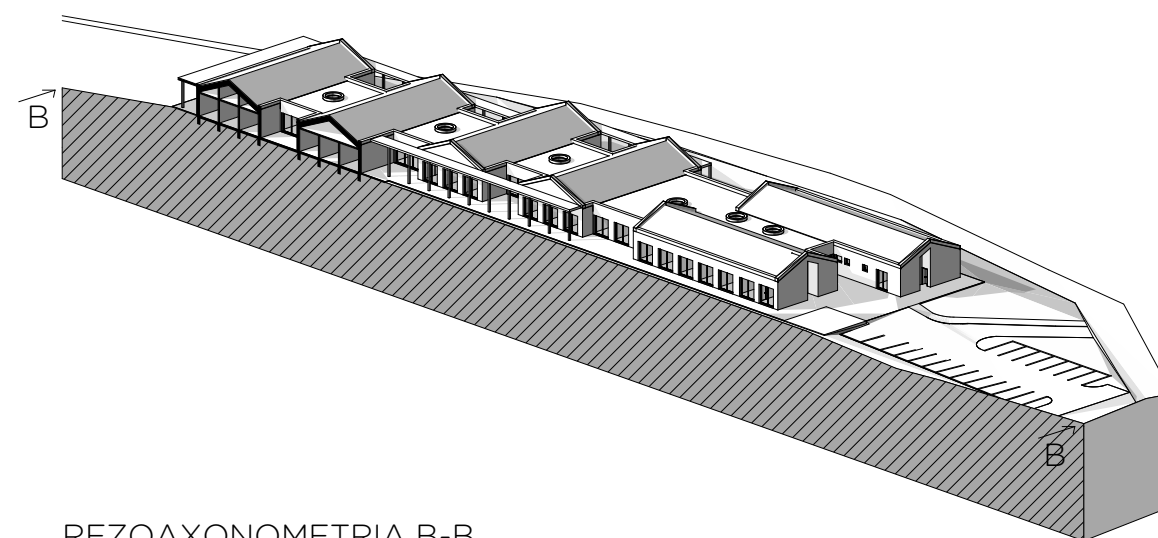

REZOAXONOMETRIA B-B

## ARCHITEKTONICKÁ ŠTÚDIA

Návrh novostavby špecializovaného zariadenia pre seniorov

Lokalita: pokračovanie ulice Ivana Krasku, Krupina

Autori architektonického návrhu:

doc. Ing. arch. Zuzana Čerešňová, PhD.

Ing. arch. Michal Kacej

Dátum odovzdania štúdie: 25.11.2019

M 1:300


REZ A-A PRIEČNY,  
REZ B-B POZDĹŽNY




REZ C-C



REZ D-D

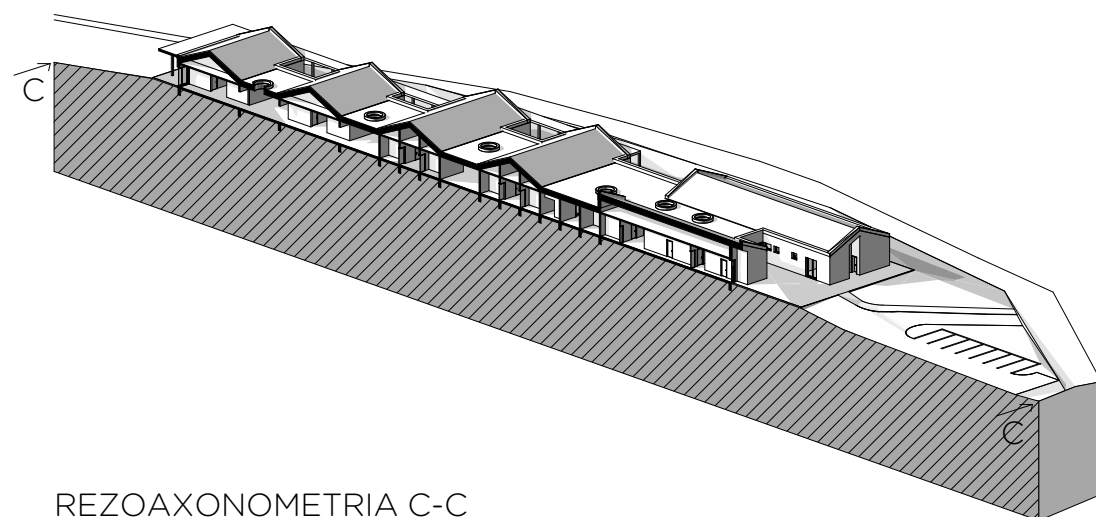

REZOAXONOMETRIA C-C

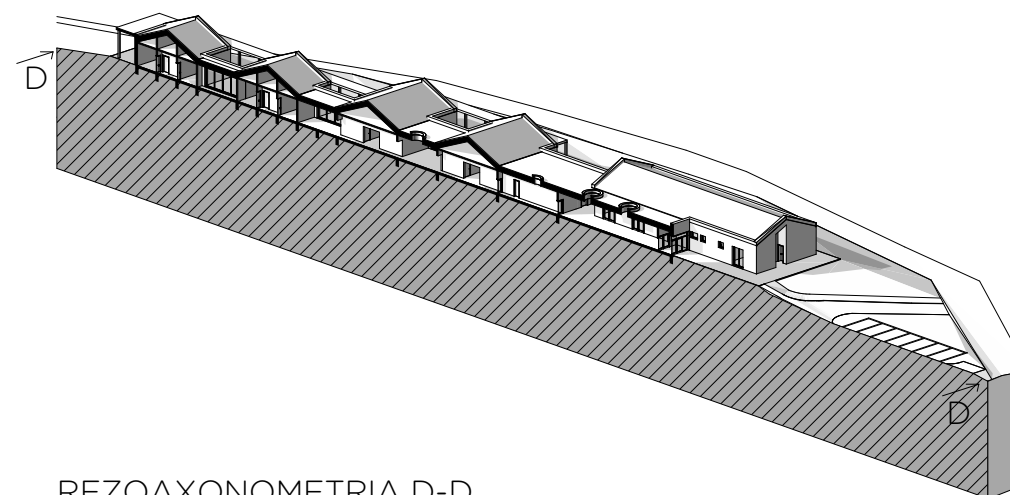

REZOAXONOMETRIA D-D

#### ARCHITEKTONICKÁ ŠTÚDIA

Návrh novostavby špecializovaného zariadenia pre seniorov

Lokalita: pokračovanie ulice Ivana Krasku, Krupina

Autori architektonického návrhu:


doc. Ing. arch. Zuzana Čerešňová, PhD.

Ing. arch. Michal Kacej

Dátum odovzdania štúdie: 25.11.2019

M 1:300

REZ C-C POZDĹŽNY,  
REZ D-D POZDĹŽNY

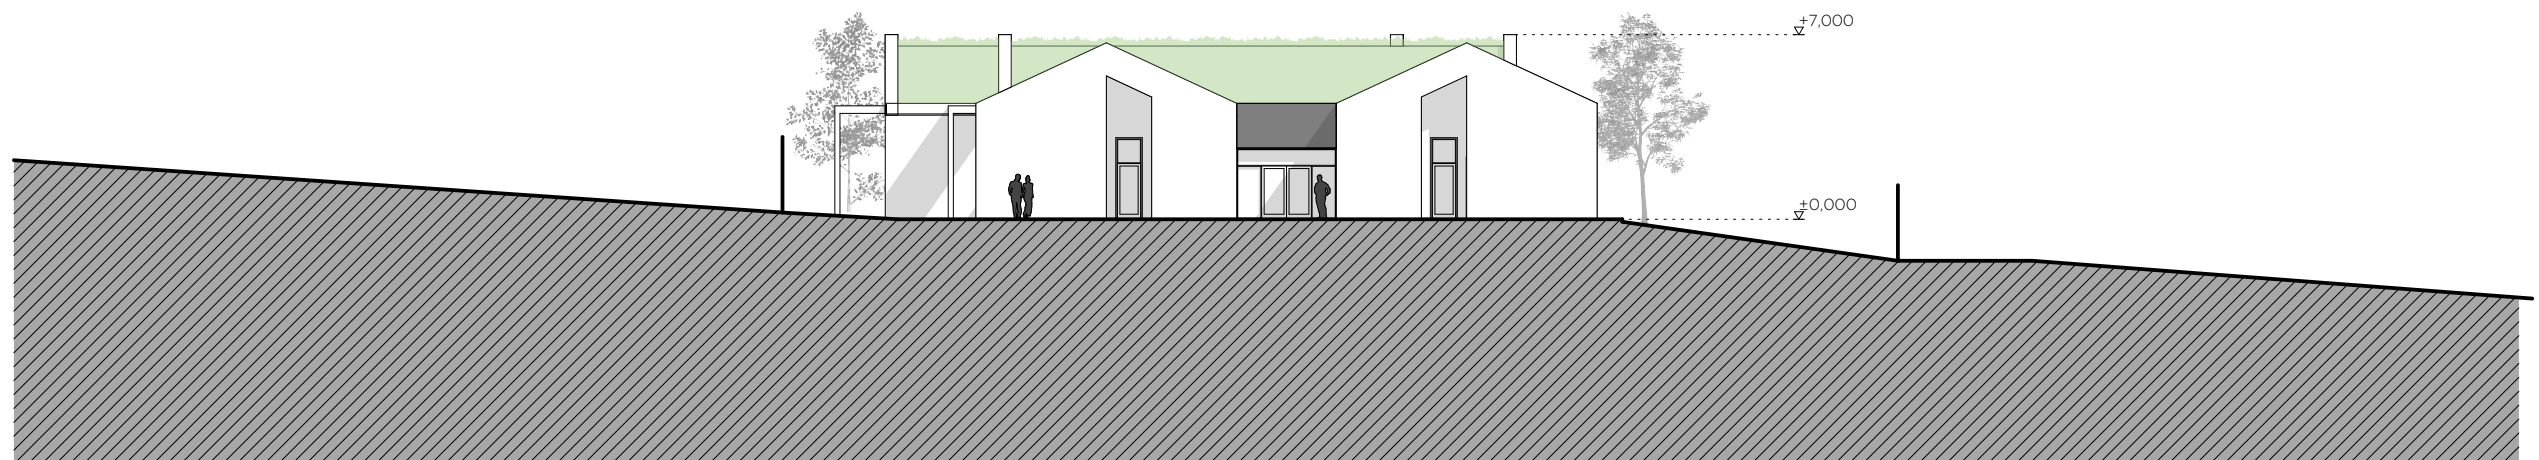

POHĽAD JUŽNÝ



POHĽAD ZÁPADNÝ

## ARCHITEKTONICKÁ ŠTÚDIA

Návrh novostavby špecializovaného zariadenia pre seniorov

Lokalita: pokračovanie ulice Ivana Krasku, Krupina

Autori architektonického návrhu:

doc. Ing. arch. Zuzana Čerešňová, PhD.


Ing. arch. Michal Kacej

Dátum odovzdania štúdie: 25.11.2019

M 1:300

POHĽAD JUŽNÝ,  
POHĽAD ZÁPADNÝ

9 /13

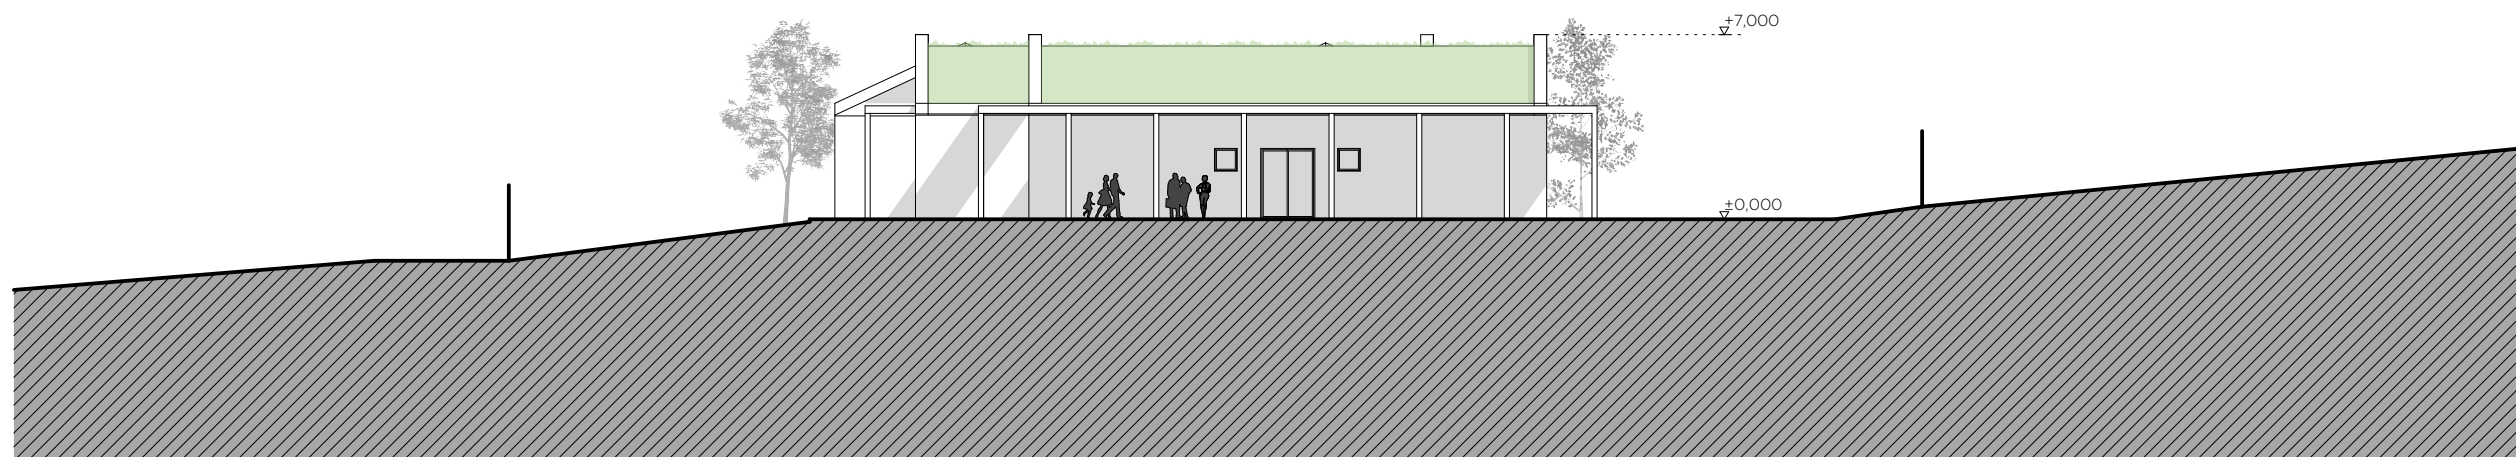

POHLAD SEVERNÝ



POHLAD VÝCHODNÝ

## ARCHITEKTONICKÁ ŠTÚDIA

Návrh novostavby špecializovaného zariadenia pre seniorov

Lokalita: pokračovanie ulice Ivana Krasku, Krupina

Autori architektonického návrhu:

doc. Ing. arch. Zuzana Čerešňová, PhD.

Ing. arch. Michal Kacej

Dátum odovzdania štúdie: 25.11.2019

M 1:300

POHLAD SEVERNÝ,  
POHLAD VÝCHODNÝ

10 /13



## ARCHITEKTONICKÁ ŠTÚDIA

Návrh novostavby špecializovaného zariadenia pre seniorov

Lokalita: pokračovanie ulice Ivana Krasku, Krupina

Autori architektonického návrhu:

doc. Ing. arch. Zuzana Čerešňová, PhD.

Ing. arch. Michal Kacej

Dátum odovzdania štúdie: 25.11.2019

VIZUALIZÁCIA  
HLAVNÉHO VSTUPU

11 /13



#### ARCHITEKTONICKÁ ŠTÚDIA

Návrh novostavby špecializovaného zariadenia pre seniorov

Lokalita: pokračovanie ulice Ivana Krasku, Krupina

Autori architektonického návrhu:

doc. Ing. arch. Zuzana Čerešňová, PhD.

Ing. arch. Michal Kacej

Dátum odovzdania štúdie: 25.11.2019

VIZUALIZÁCIA  
VÝCHODNEJ FASÁDY

12 /13



#### ARCHITEKTONICKÁ ŠTÚDIA

Návrh novostavby špecializovaného zariadenia pre seniorov

Lokalita: pokračovanie ulice Ivana Krasku, Krupina

Autori architektonického návrhu:

doc. Ing. arch. Zuzana Čerešňová, PhD.

Ing. arch. Michal Kacej

Dátum odovzdania štúdie: 25.11.2019

VIZUALIZÁCIA  
SPOLOČENSKEJ ZÓNY

13 /13