



Rozváděč: OCEP, zápusťný, 400x600x150
Stupeň krytí: IP43/20
Dveře: Plechové plné s 1–bodovým otočným zámkem, jednokřídlé
Podstavec: NE
Konstrukce: Uchycení DIN lišty
Vstupy a výstupy vedení: přívod spodem
odvody spodem / vrchem


VYPRACOVAL		ODP. PROJEKTANT		Město Šternberk Horní náměstí 16 785 01 Šternberk		MILAN TRÁVNÍČEK Vaníčková 22, Olomouc tel: 604 957 033				
Milan Trávníček		Milan Trávníček								
Altán Tyršovy sady, Šternberk						DATUM		06/2018		
ČÁST/PŘÍLOHA D.1.4.E						FORMÁT		A3		
						STUPEŇ		realizace		
						MĚŘÍTKO		—		
Schema rozvaděče R1 + napojení						Č. P.			Č. v.	3

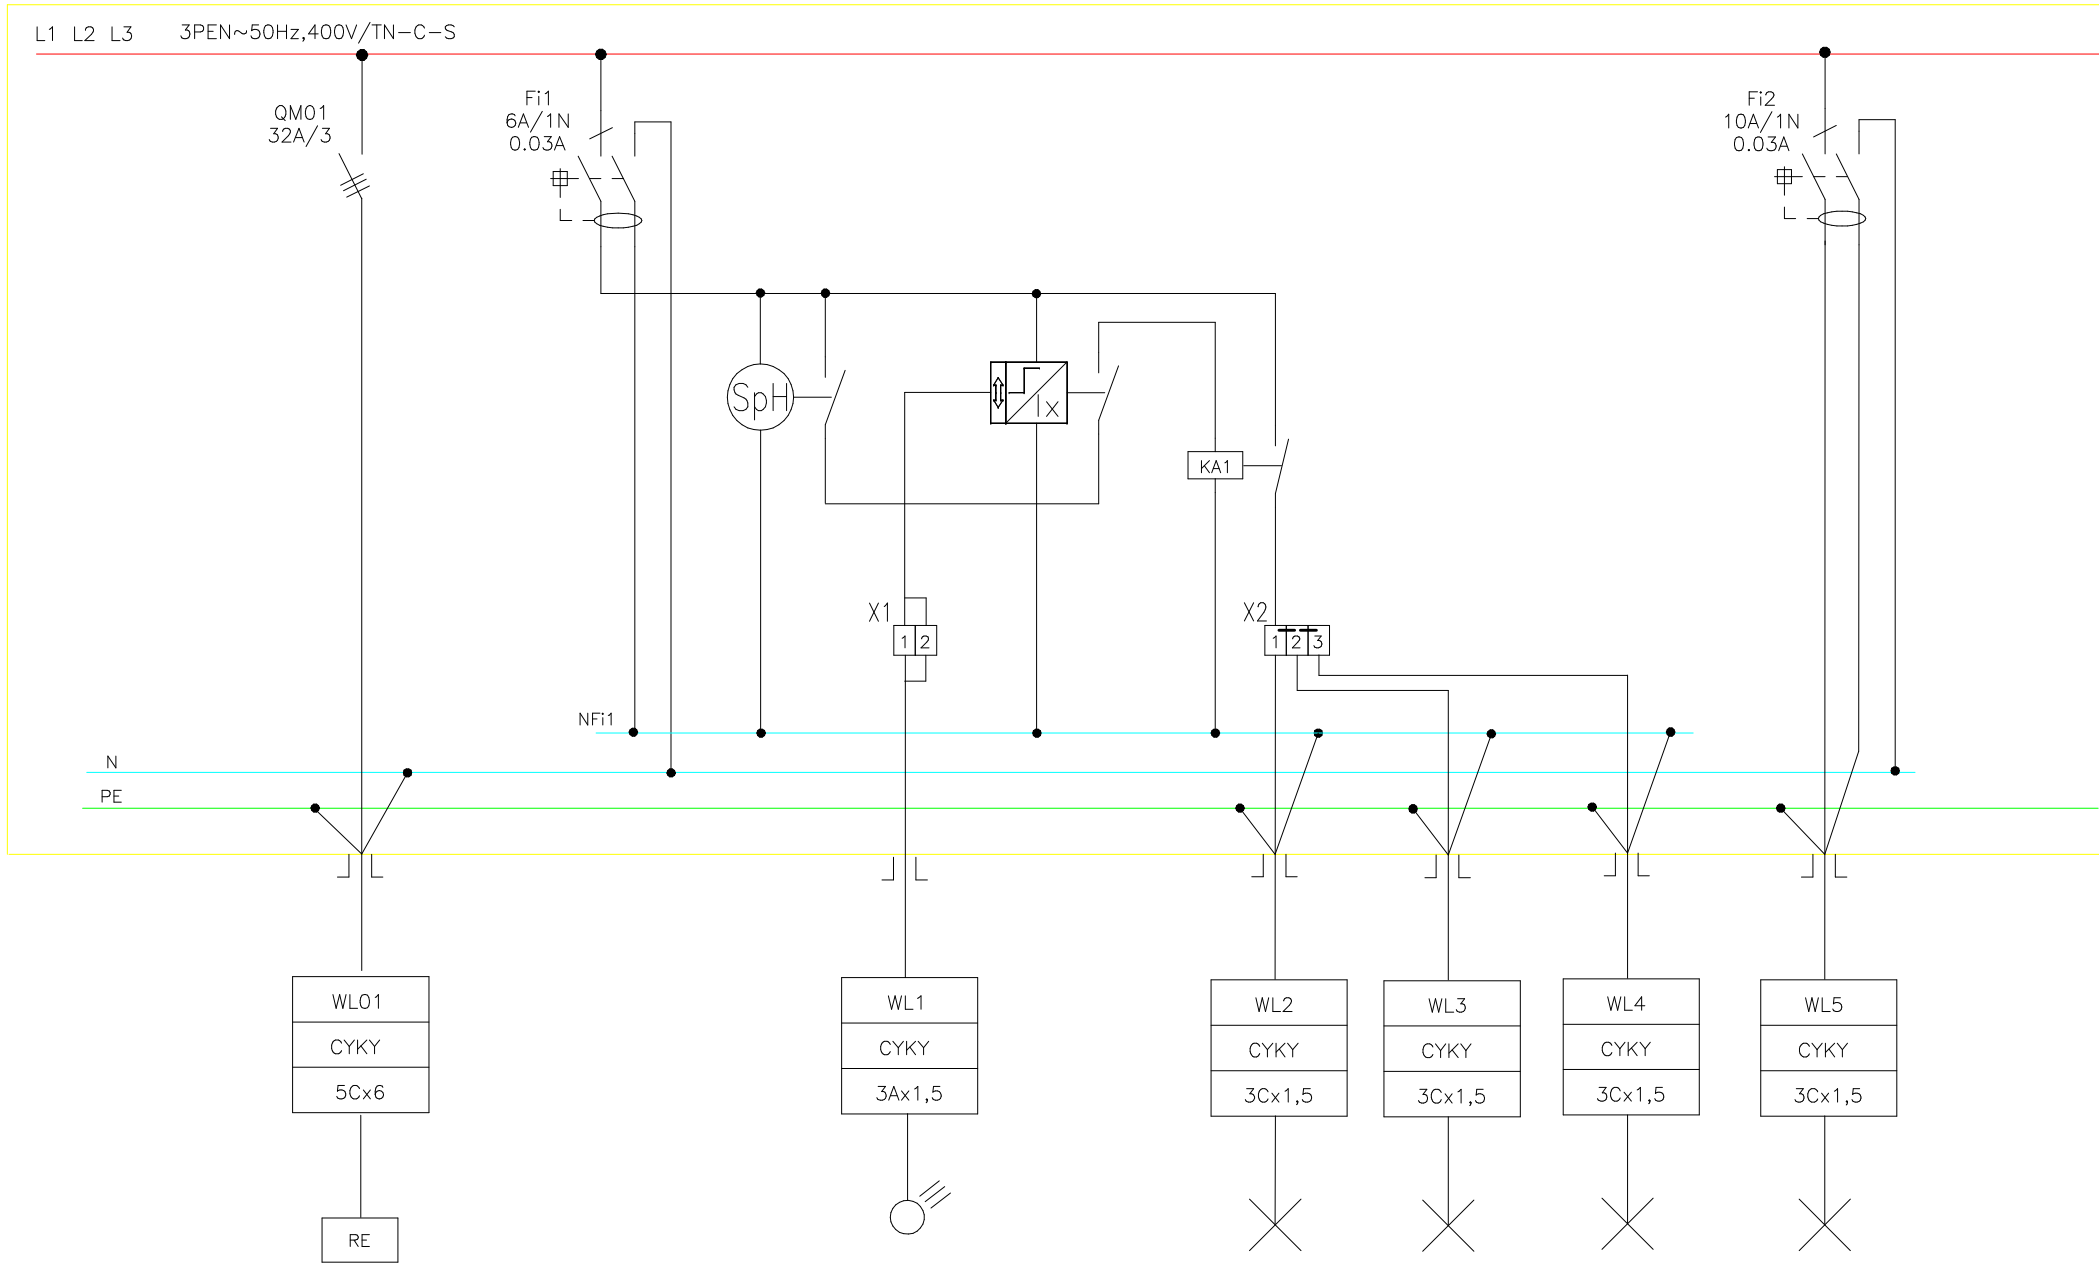

OBVOD	zemnič	rozvaděč RE			SČ		S1/1	S1/2	S1/3	S2		
UMÍSTNĚNÍ		pilřř u stěny			altán		altán	altán	altán	altán		
POZNÁMKA					soumr. čidlo		osvětlení	osvětlení	osvětlení	osvětlení		
ZMĚNY:	VÝKRES: ROZVADĚČ R1				ČÁST: PŘEHLEDOVÉ SCHEMA			ARCH. ČÍSLO:			LIST: 2/4	

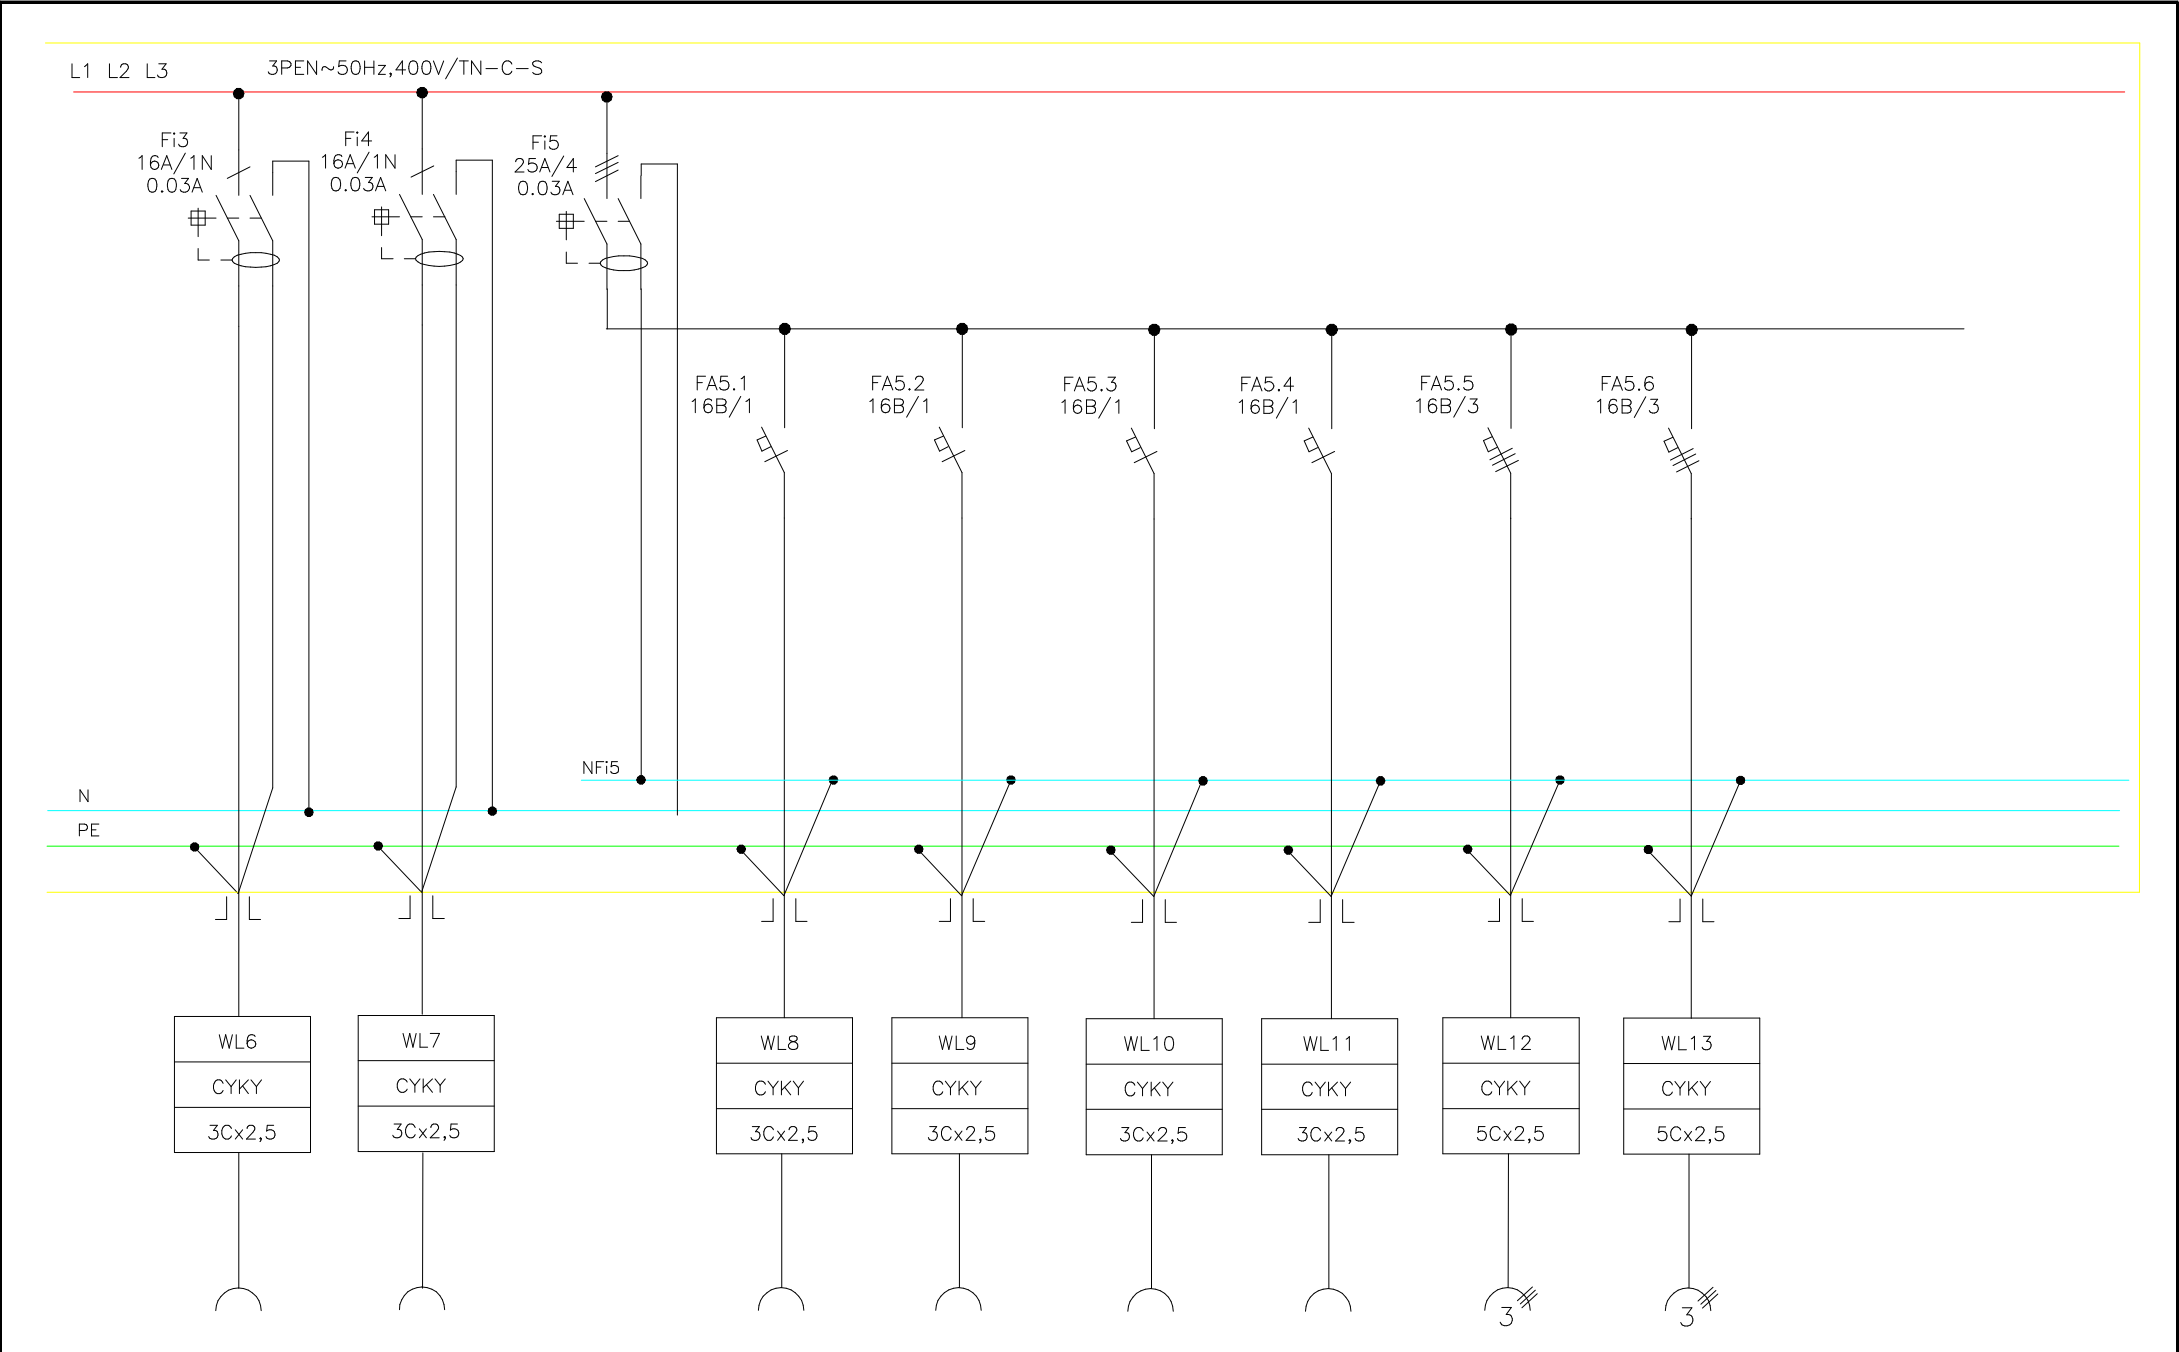

OBVOD	Z1	Z2		Z3	Z4	Z5	Z6	Z7	Z8			
UMÍSTNĚNÍ	altán	altán		altán ZS1	altán ZS1	altán ZS2	altán ZS2	altán ZS1	altán ZS2			
POZNÁMKA	Z230V běžné	Z230V běžné		Z230V běžné	Z230V běžné	Z230V běžné	Z230V běžné	Z400V/16A	Z400V/16A			
ZMĚNY:	VÝKRES: ROZVADĚČ R1			ČÁST: PŘEHLEDOVÉ SCHEMA			ARCH. ČÍSLO:			LIST: 3/4		

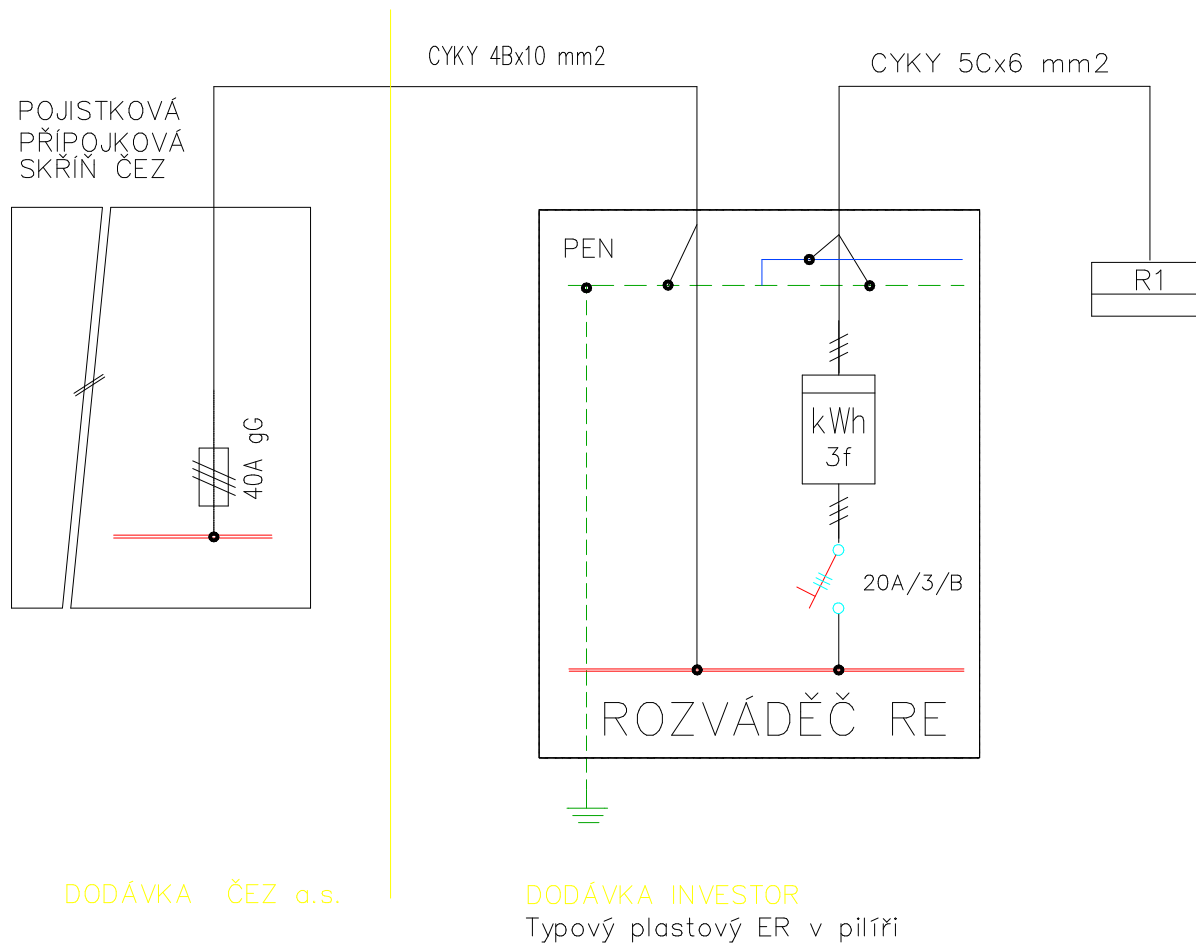

OBVOD											
UMÍSTNĚNÍ											
POZNÁMKA											
ZMĚNY:	VÝKRES:			ČÁST:			ARCH. ČÍSLO:			LIST:	
	SCHEMA NAPÁJENÍ			PŘEHLEDOVÉ SCHEMA						4/4	