Zał nr 4.

Opis wymagań do rozbiórki części budynku gospodarczego – Kobiór ul. Tuwima , działka nr 1467/37

Zgłoszenie rozbiórki - Zaświadczenie Starosty o braku przeciwskazań z 13.09.2024r


Zakres i sposób wykonywania: rozbiórka dobudówki do budynku gospodarczego – o wymiarach: 2m x 2,7m i wysokości 2,2m.
Dobudówka z pustaków.
Rozbiórka sposobem ręcznym z wywozem materiałów z rozbiórki na składowisko odpadów, uporządkowanie terenu.

Zał - mapa , zdjęcia

SEKRETARZ
Nadleśnictwo Kobiór
mgr inż. Beata Albertusiak




43-210 Kobiór
ul. Turnina.

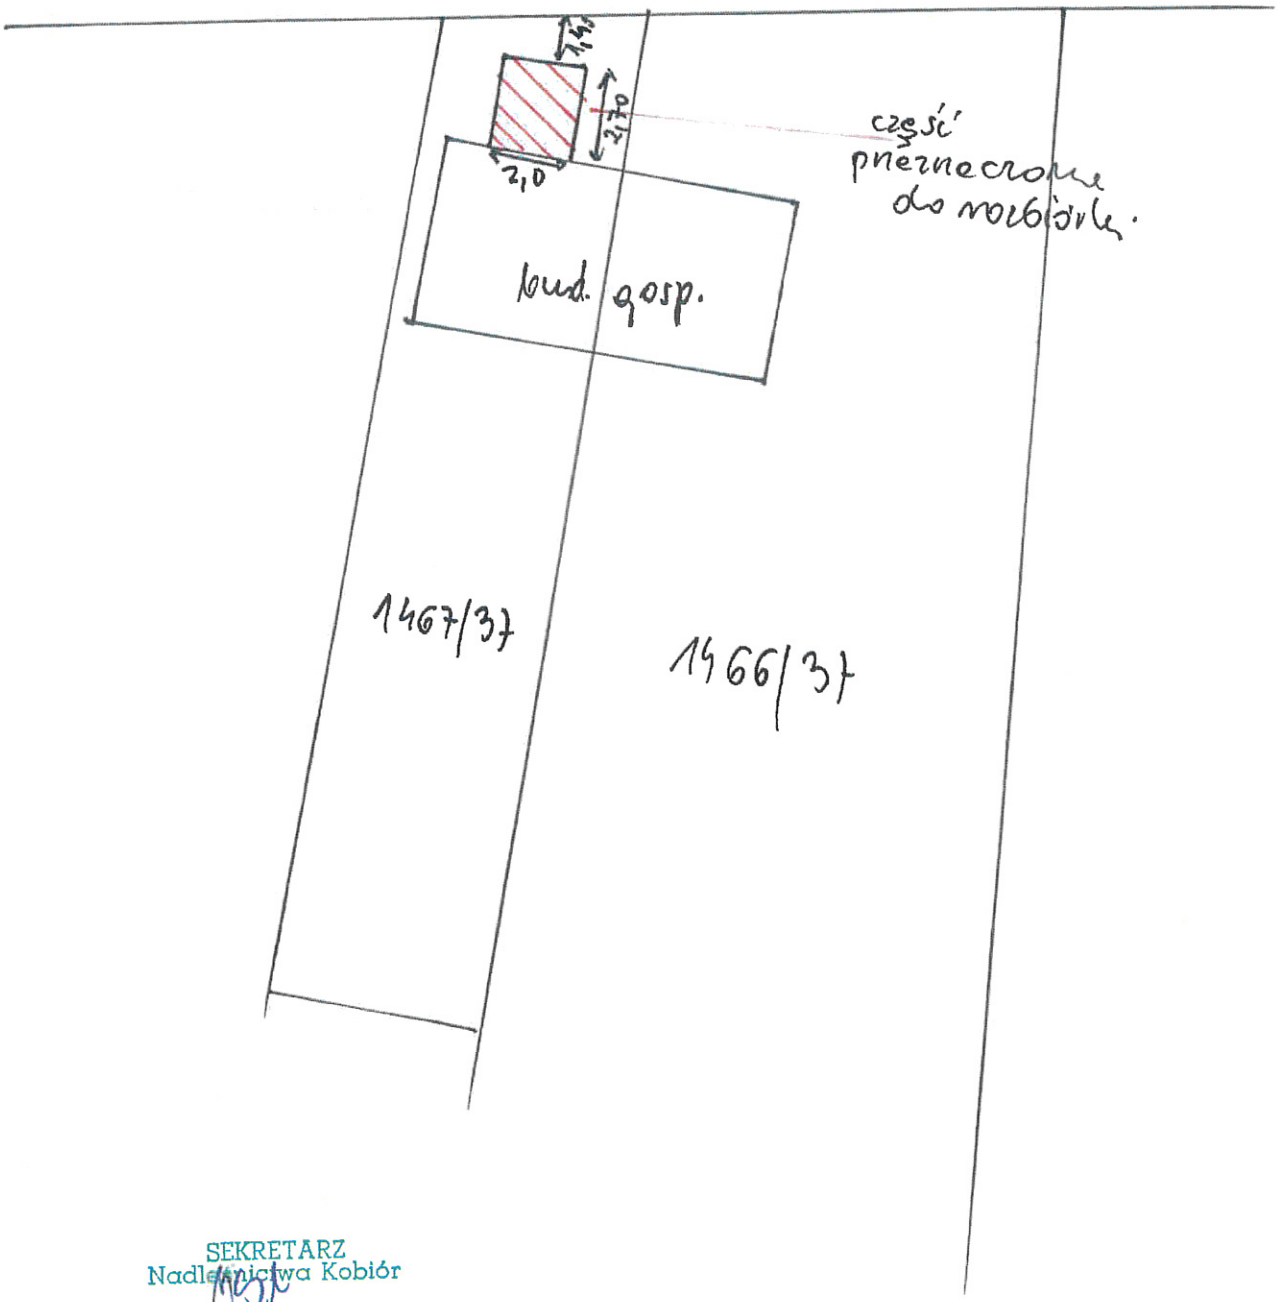

SEKRETARZ
Nadleśnictwa Kobiór
mgr inż. Beata Albertusiak

geoportal.gov.pl

Skala: 1:1000

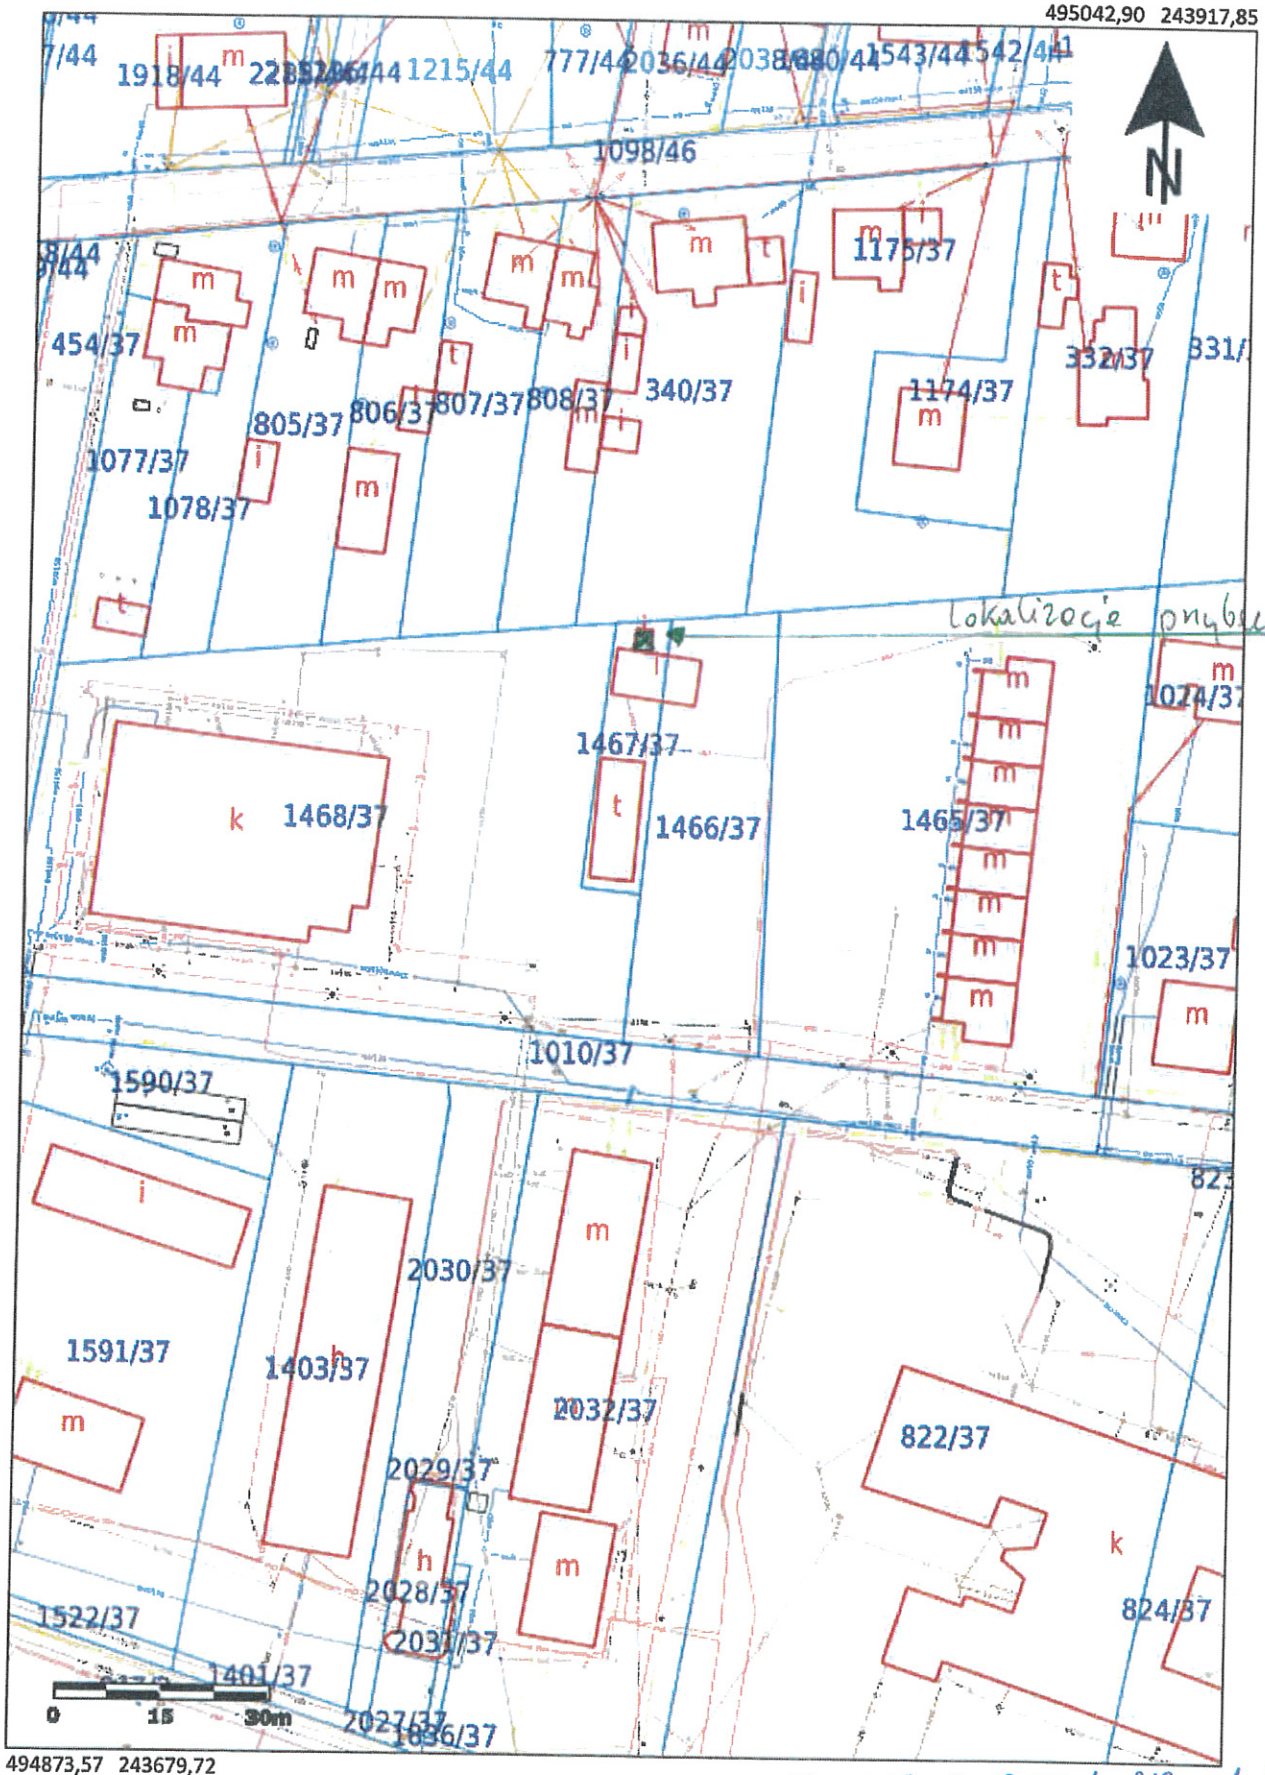

Lokalizacja opracowania

241002_2.0001.AR_1.1467/37

Główny Urząd Geodezji i Kartografii
ul. Żurawia 6/12
00-926 Warszawa

Uwaga: Ten wydruk ma charakter wyłącznie poglądowy i w żadnym razie nie może być traktowany jako dokument oficjalny.
© 2023 GUGiK Wszystkie prawa zastrzeżone.