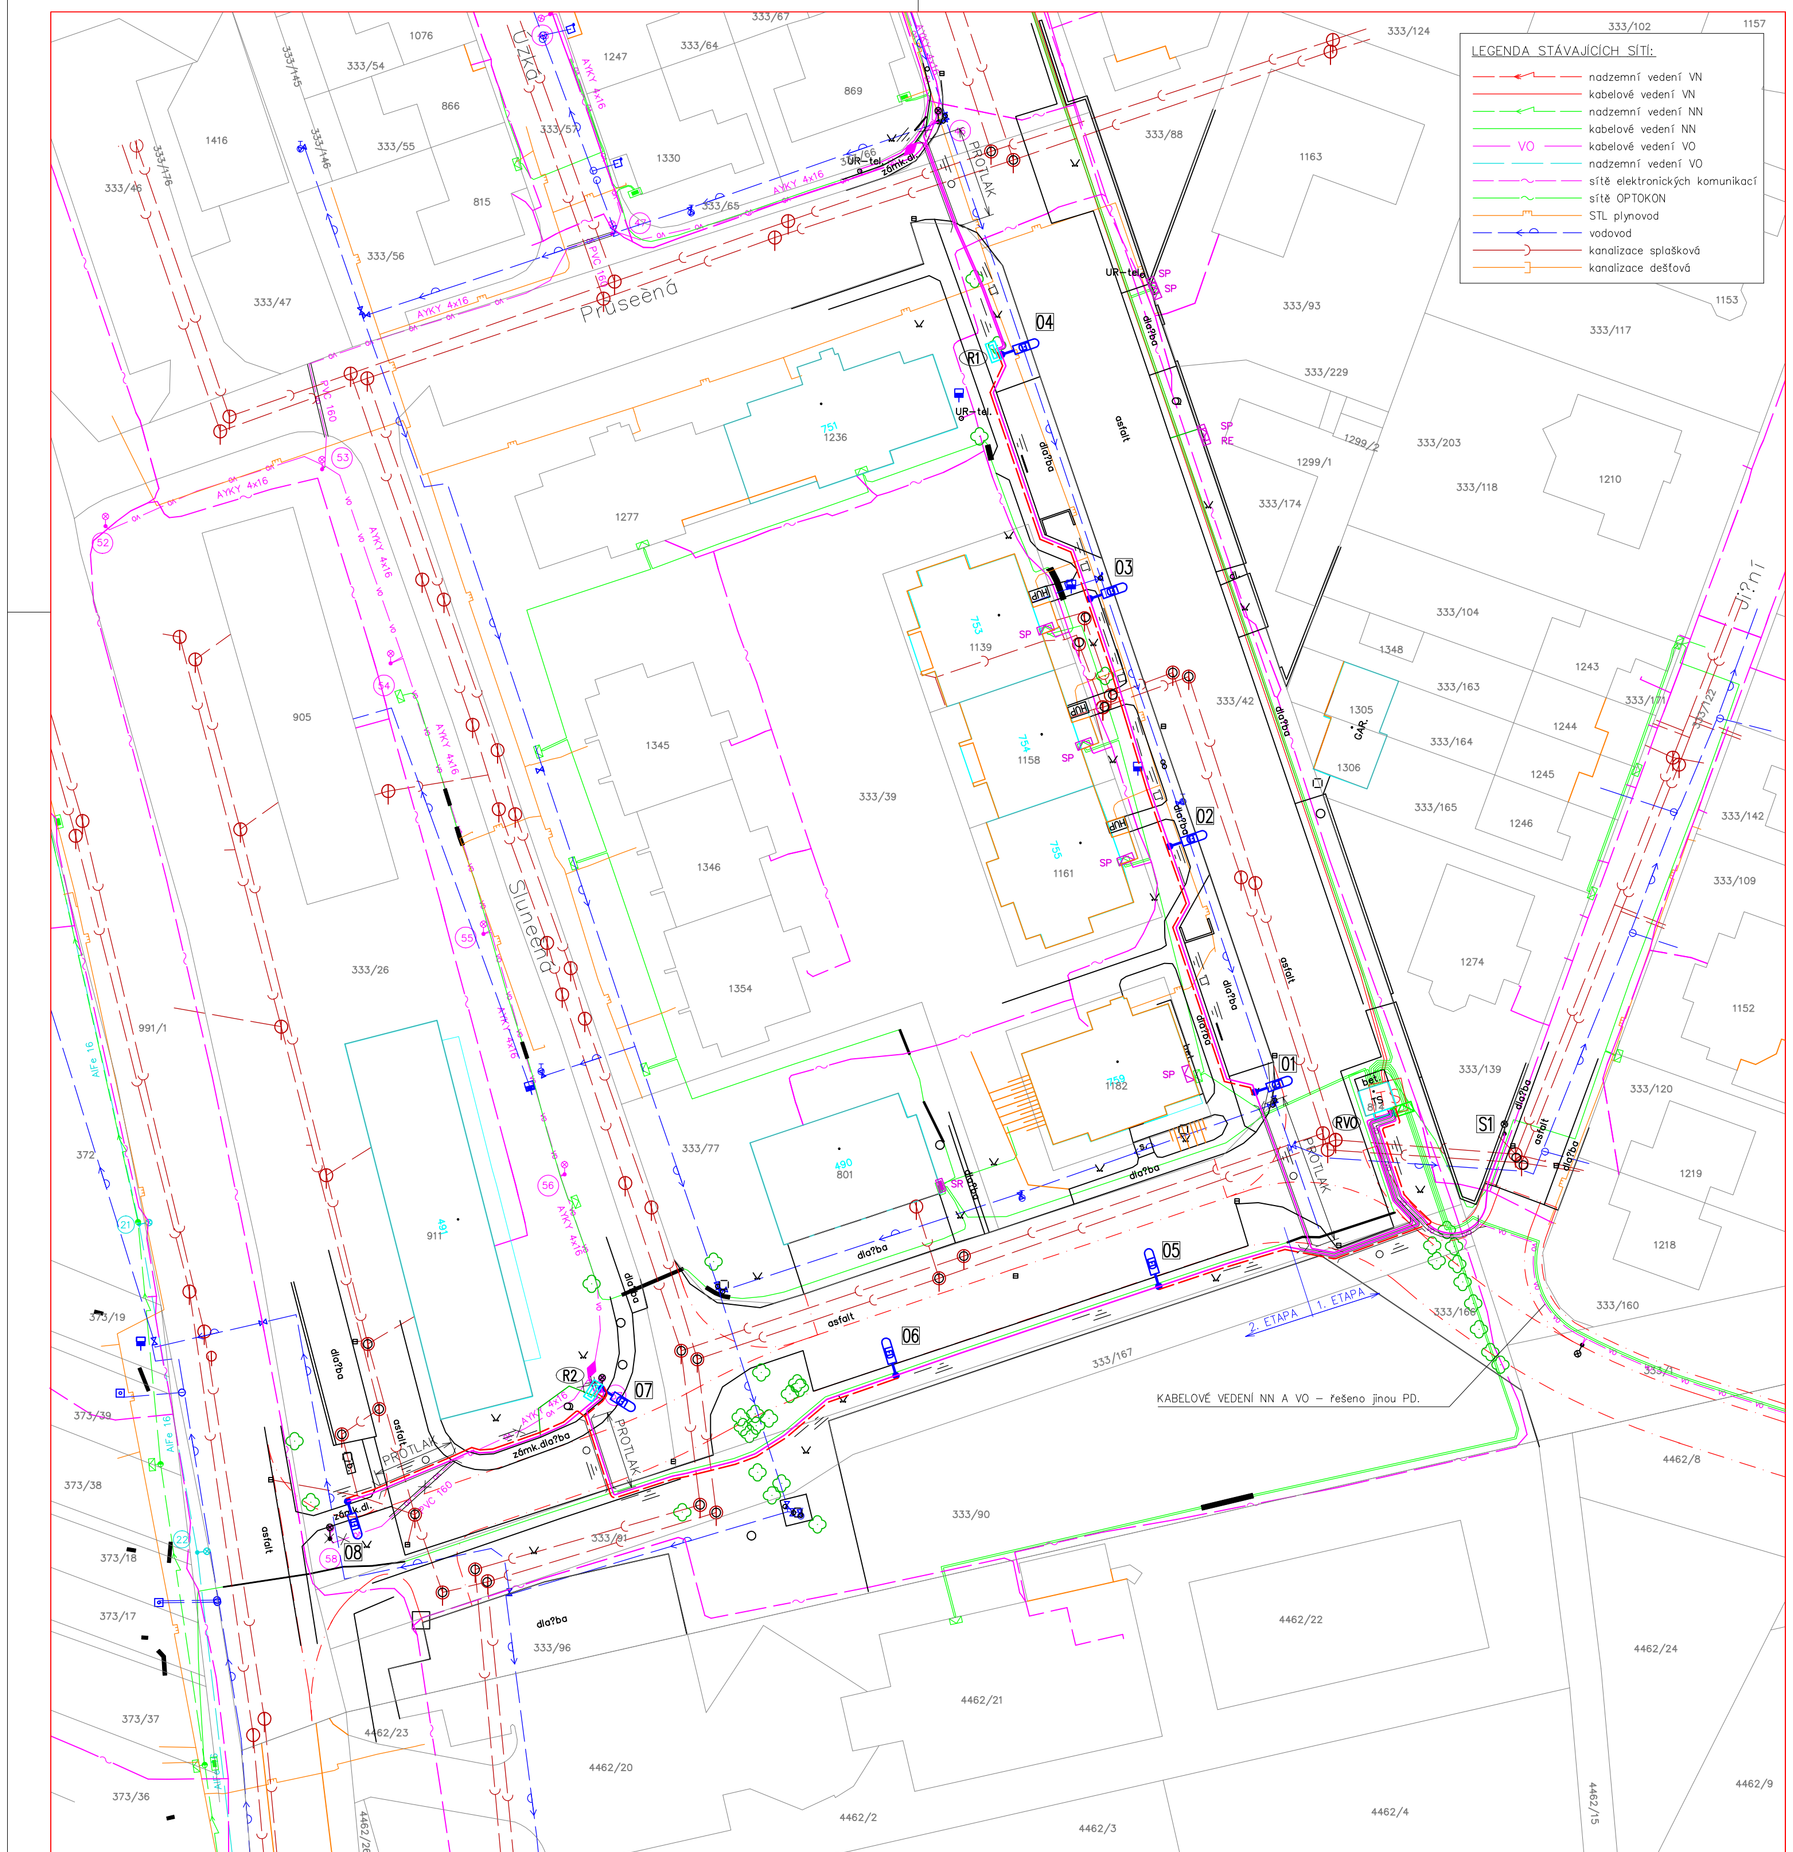

LEGENDA

Značka	Popis
VEŘEJNÉ OSVĚTLENÍ	
	nápojný bod – přípojková skříň E.ON
	kabelové vedení HDV – CYKY-J 4x10
RVO	nový pilířový rozváděč veřejného osvětlení (RVO)
R1	nová pilířová rozpojovací skříň
	kabelové vedení veřejného osvětlení – CYKY-J 4x10
	kabelová spojka
01	nový stožár s LED svítidlem
	zemnící páska FeZn 30x4
	rušené kabelové vedení VO
Uložení kabelů	
	uložení kabelů v zemi s krycí deskou dle obr. 1a
	uložení kabelů v zemi s výstražnou folií dle obr. 1b
	uložení kabelů v zemi v chráničce dle obr. 1c
	uložení kabelů v zemi v betonovém žlabu dle obr. 1d

Prostředí (vnější vlivy)		*viz "protokol" příloha TZ*
Napětová soustava		*3PEN stř. 50Hz 230/400V/TN-C*
Ochrana před úrazem elektrickým proudem - při poruše	normální	*automatickým odpojením od zdroje v síti TN-C-S*
	doplněná	*- doplňujícím pospojováním*
Barevné značení vodičů dle ČSN 33 0165		

MONTÁŽNÍ POKYNY:

- **STYK S OSTATNÍMI PODZEMNÍMI VEDENÍMI** - při provádění výkopových prací nutno respektovat požadavky všech správců podzemních vedení, vlastníků pozemků i dalších oprávněných osob či institucí, zejména před zahájením prací **požádat o vytyčení těchto vedení !**
ZAKRESLENÍ STÁVAJÍCÍCH INŽENÝRSKÝCH SÍTÍ NA TOMTO VÝKRESE JE POUZE ORIENTAČNÍ A V ŽÁDNÉM PŘÍPADĚ NENAHRAZUJE NEZBYTNÉ VYTÝČENÍ!!!
PŘI KŘÍŽENÍ NEBO SOUBĚHU S PODZEMNÍMI SÍTĚMI NUTNO DODRŽET MIN. VZDÁLENOSTI DLE ČSN 73 6005!

- **DALŠÍ ÚDAJE - viz TZ !!!**

VŠECHNA PRÁVA VYHRAZENA

REPRODUKCE TÉTO DOKUMENTACE NEBO JEJÍ ČÁSTI BEZ PÍSEMNÉHO SOUHLASU ZPRACOVATELE - FIRMY ING. OLDŘICH DIVIŠ ELEKTROSERVIS - JE ZAKÁZÁNA !!!

Ing. Oldřich DIVIŠ, 671 31 Únanov č. 144, projekce, montáže, revize

Zodpovědný projektant :	Projektant :	Stupeň :	Zak. č. :
Ing. Oldřich DIVIŠ	*Libor SEMERÁD*	*DÚR + DPS*	*24 - 17*

Č. paré :	Akce : *ROZŠÍŘENÍ VEŘEJNÉHO OSVĚTLENÍ V PŘÍMĚTICÍCH ul. Nová Přímětická a Slunečná k.ú. Přímětice, okr. Znojmo*	Měřítko : *1 : 500*
		Formát A4 : *6*
	Název : *SITUACE, NAPOJENÍ*	Datum : *11 / 2017*
Investor : *Město ZNOJMO, Obroková 1/12, 669 22 Znojmo*		Č. výkresu : *1*