



DETAIL D2.4a - OMIETKA NEPREVETRÁVANÁ -
RIEŠENIE SOKLA PRI TERÉNE
M = 1 : 5

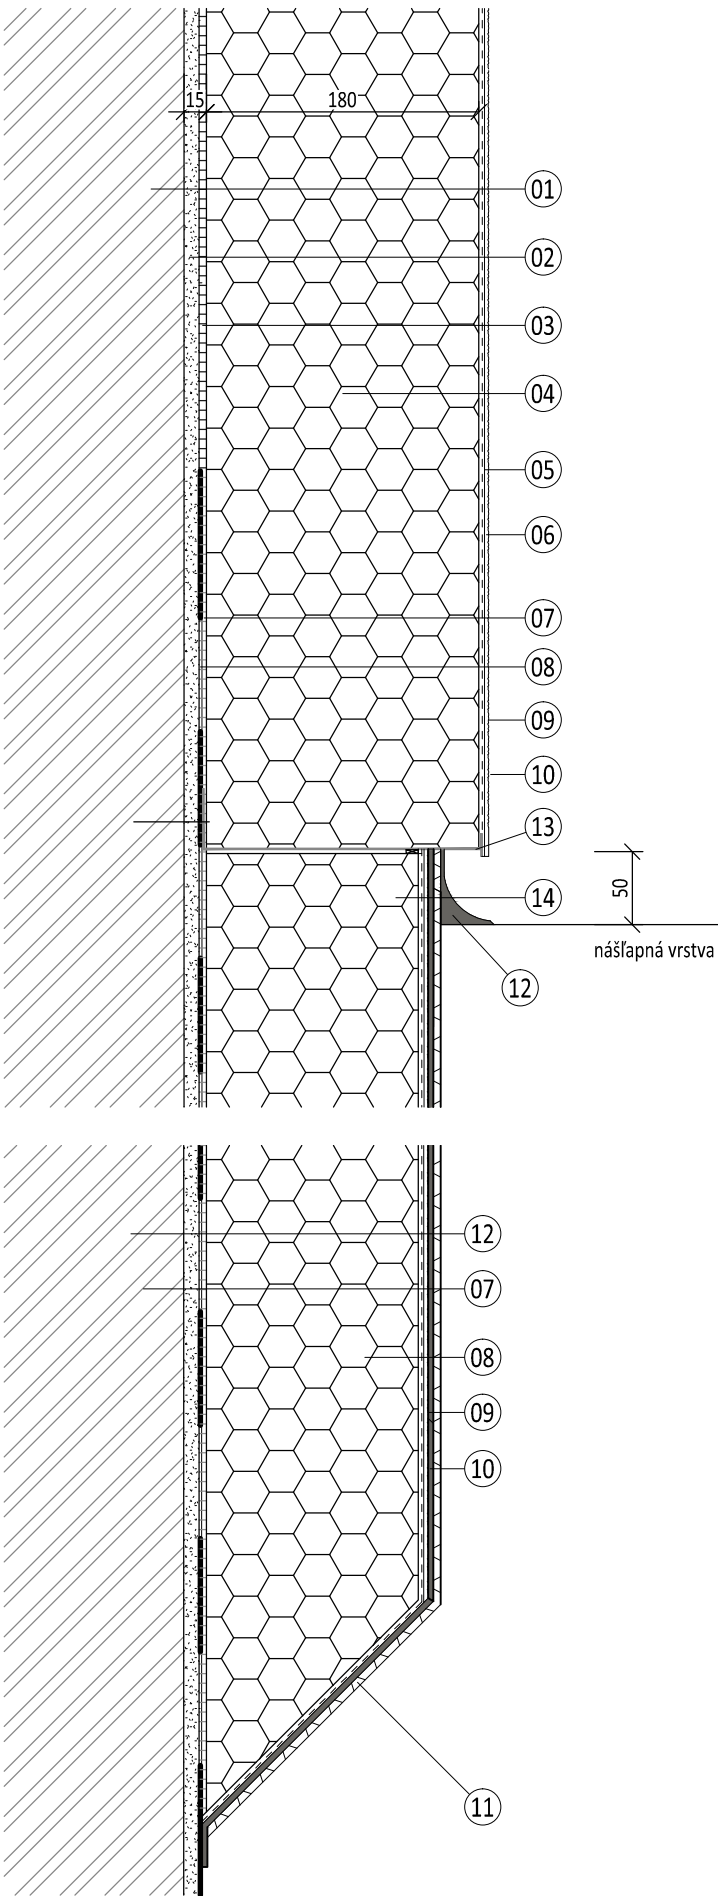

DETAIL D2.4b - OMIETKA NEPREVETRÁVANÁ -
RIEŠENIE SOKLA PRI TERÉNE
M = 1 : 5

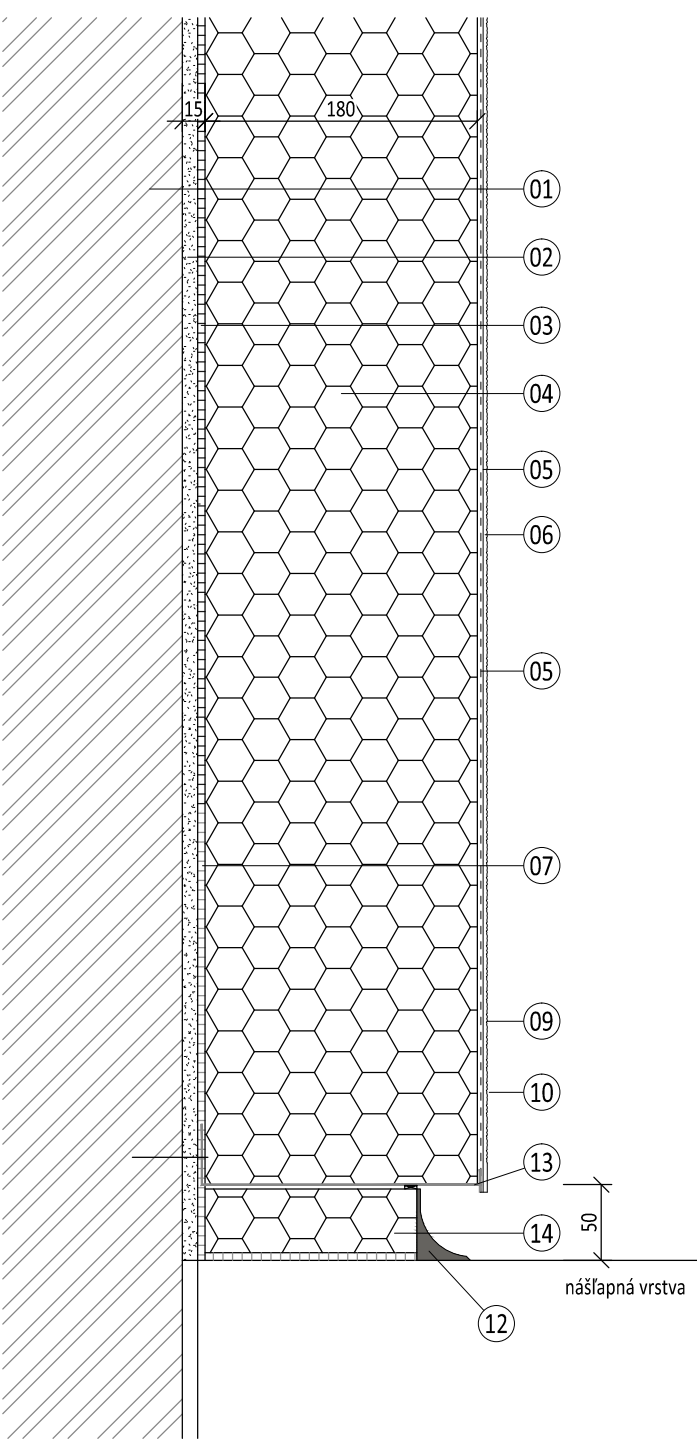

LEGENDA:

- 01 EXISTUJÚCE MURIVO Z PÁLENÝCH TEHÁL
- 02 PLOŠNÉ VYSRAVENIE NEROVNOSTÍ - BLIŽŠIA ŠPECIFIKÁCIA V SKLADBÁCH
- 03 LEPIDLO - CELOPLOŠNÉ LEPENIE IZOLÁCIE
- 04 SOKLOVÁ TEPELNÁ IZOLÁCIA Z XPS, hr. 180mm
- 05 VYSTUŽENÁ ARMOVACIA STIERKA
- 06 SYSTÉMOVÁ POVRCHOVÁ ÚPRAVA - organická omietka, imitácia kameňa
- 07 LEPIDLO - HYDROIZOLAČNÁ PRUŽNÁ SYSTÉMOVÁ LEPIACA VRSTVA min. 300 mm nad terén
- 08 POISTNÁ HYDROIZOLÁCIE ZÁKLADOVÝCH KONŠTRUKCIÍ
- 09 SOKLOVÝ NÁTER min. 300 mm NAD ÚROVEŇ TERÉNU
- 10 NÁTER V DVOCH VRSTVÁCH min. 100 mm NAD ÚROVEŇ TERÉNU
- 11 OCHRANNÁ VRSTVA (NAPR. NOPOVÁ FÓLIA KAŠÍROVANÁ NETKANOU TEXTÍLIU)
- 12 VYTMELENÝ ZAOBLENÝ PRECHOD
- 13 SOKLOVÝ ŠTARTOVACÍ PROFIL
- 14 SOKLOVÁ TEPELNÁ IZOLÁCIA Z XPS, hr. 160mm

AKCIA

LOKALITA

ZELENÁ STENA NA OBJEKTE MsKC

Mesto Žiar nad Hronom

STAVEBNÍK

Mesto Žiar nad Hronom, Š. Moyses 46, Žiar nad Hronom

PROFESIA

Architektonicko-stavebné riešenie

VYPRACOVAL	ZODPOVEDNÝ PROJEKTANT	VEDÚCI PROJEKTU
Ing. Veronika Vincentová	Ing. arch. Marián Čurilla	Ing. arch. Mária Drblíková
STUPEŇ PD	PD	MIERKA
		1:5
FORMÁT	2 x A4	č. ZÁKAZKY
		A2003
NÁZOV VÝKRESU	DETAIL D2.4	

Firma ARCHITEKTI DE, s.r.o. je majiteľom autorských práv na tento projekt.Kopírovanie, alebo použitie projektu pre iný účel, alebo stupeň ako bol spracovaný je možné len s jej súhlasom.