




Pohľad P1

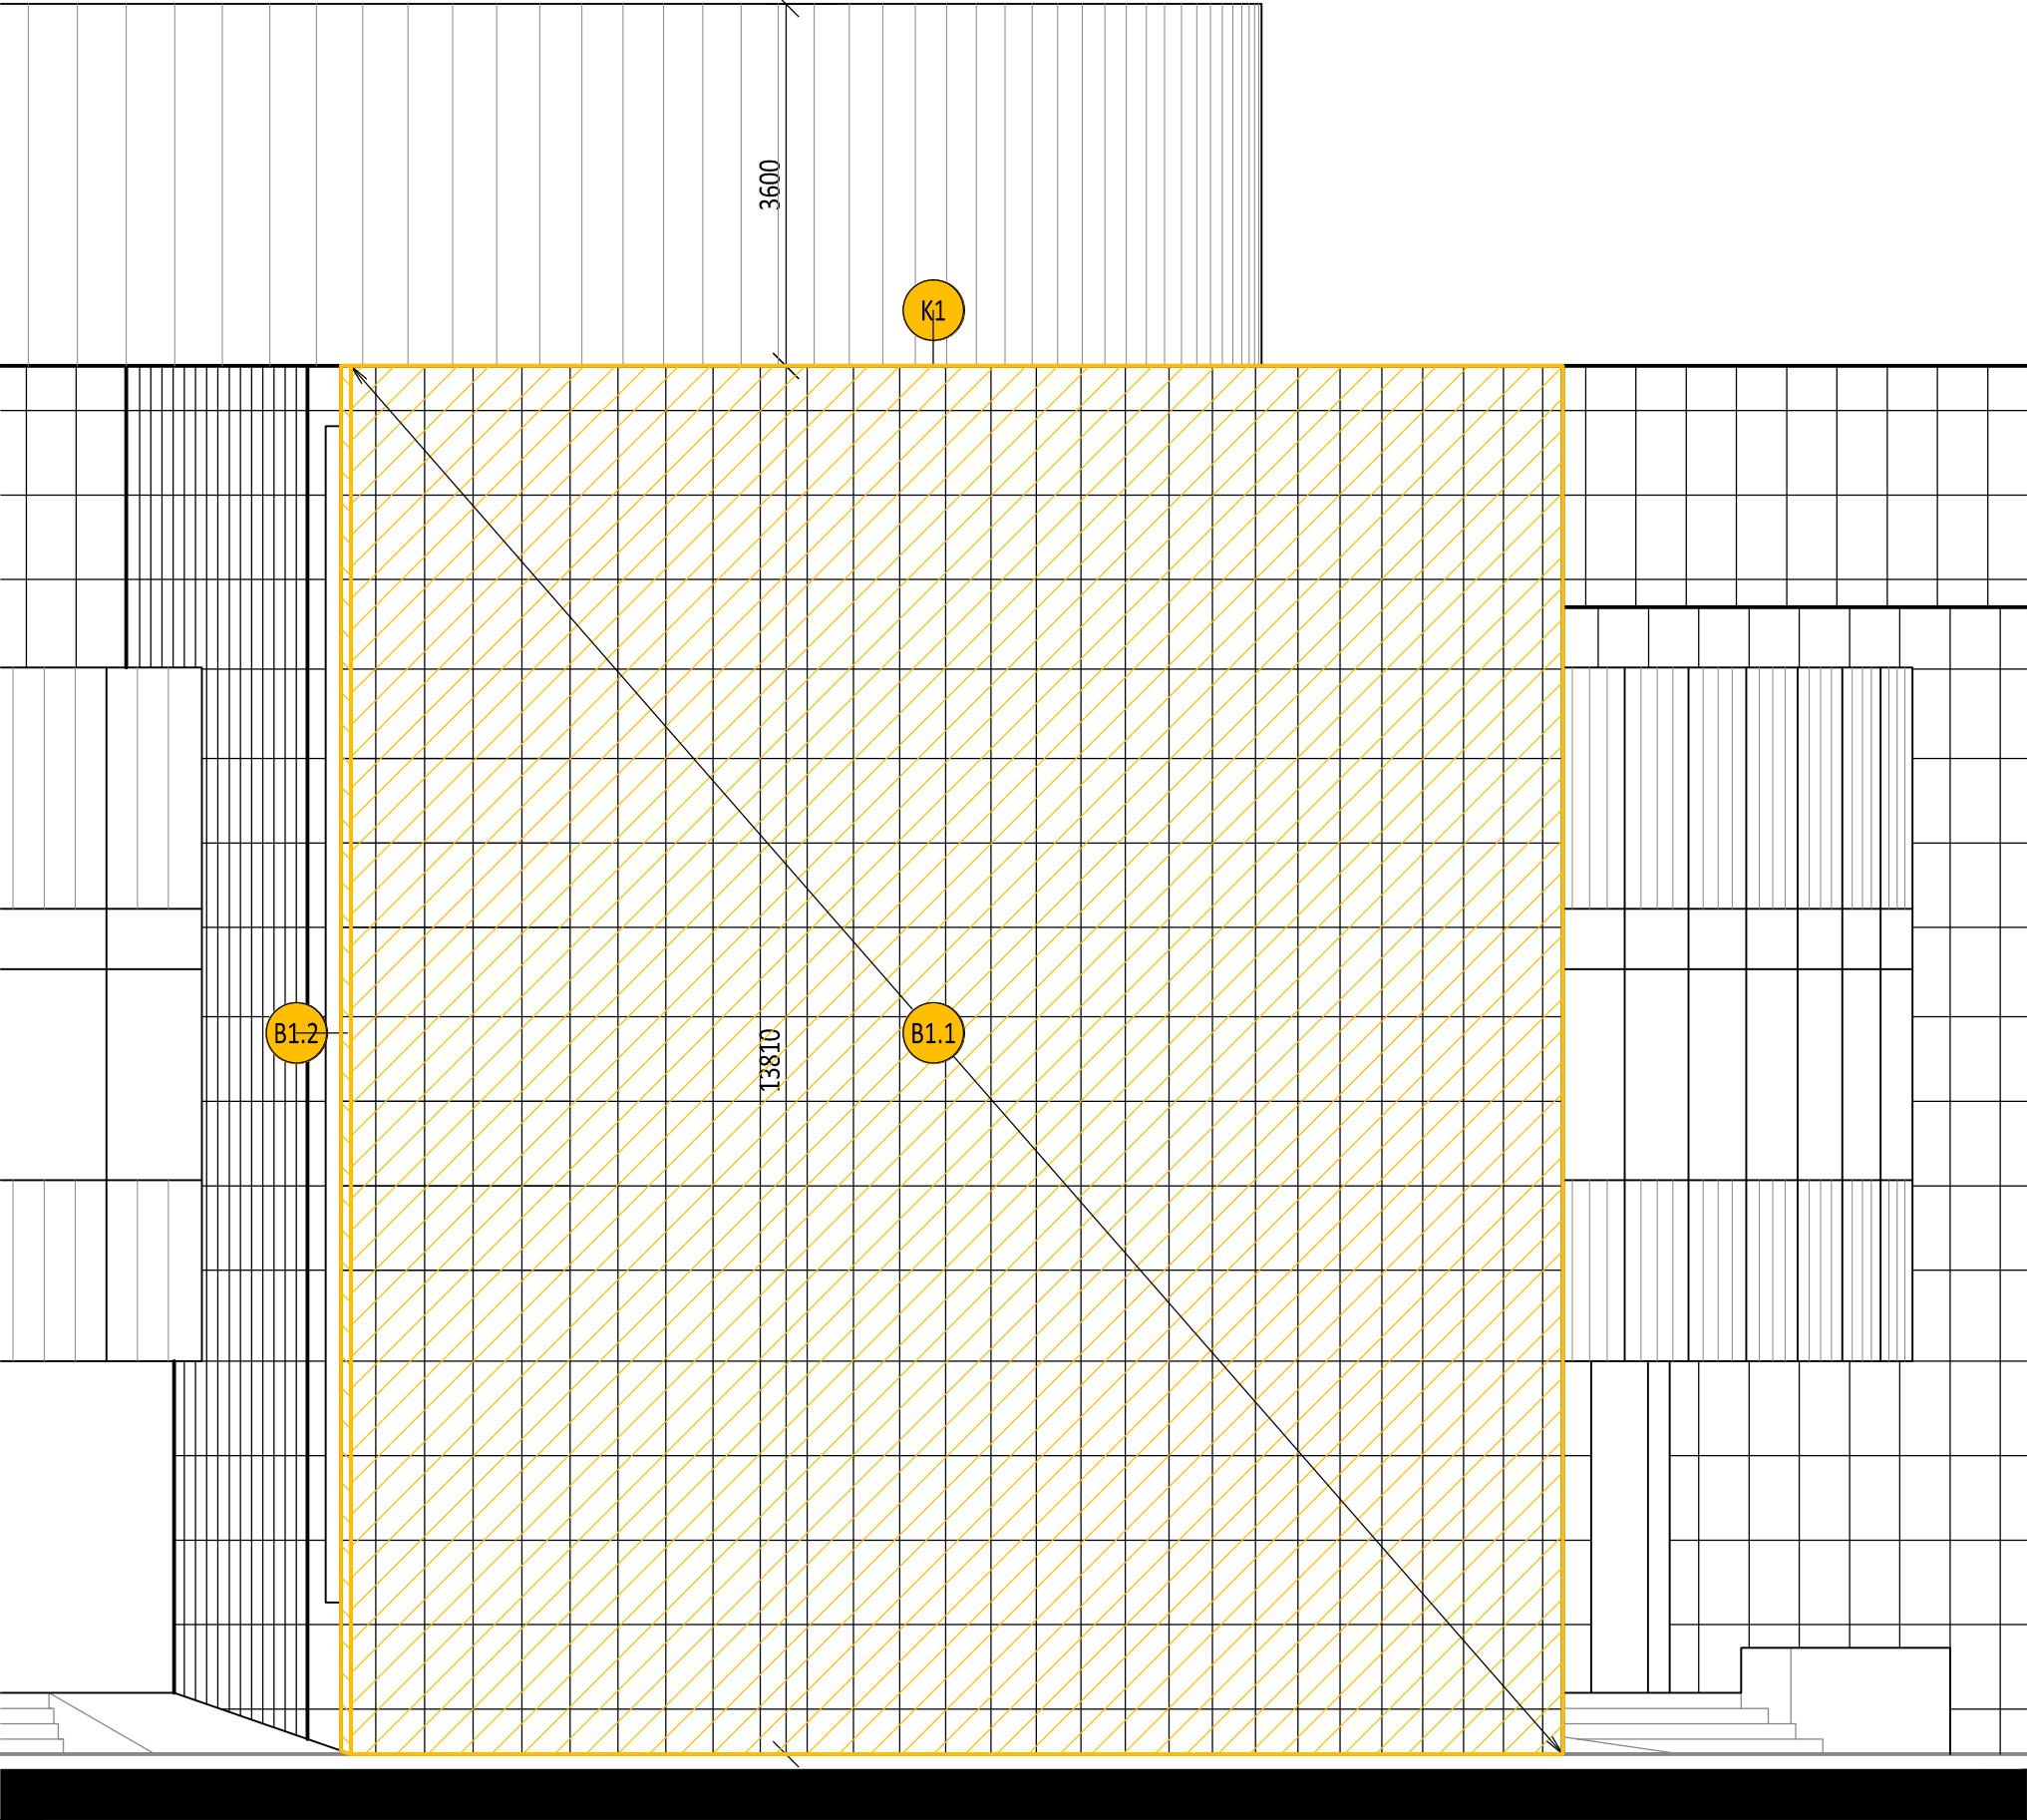


Pohľad P2

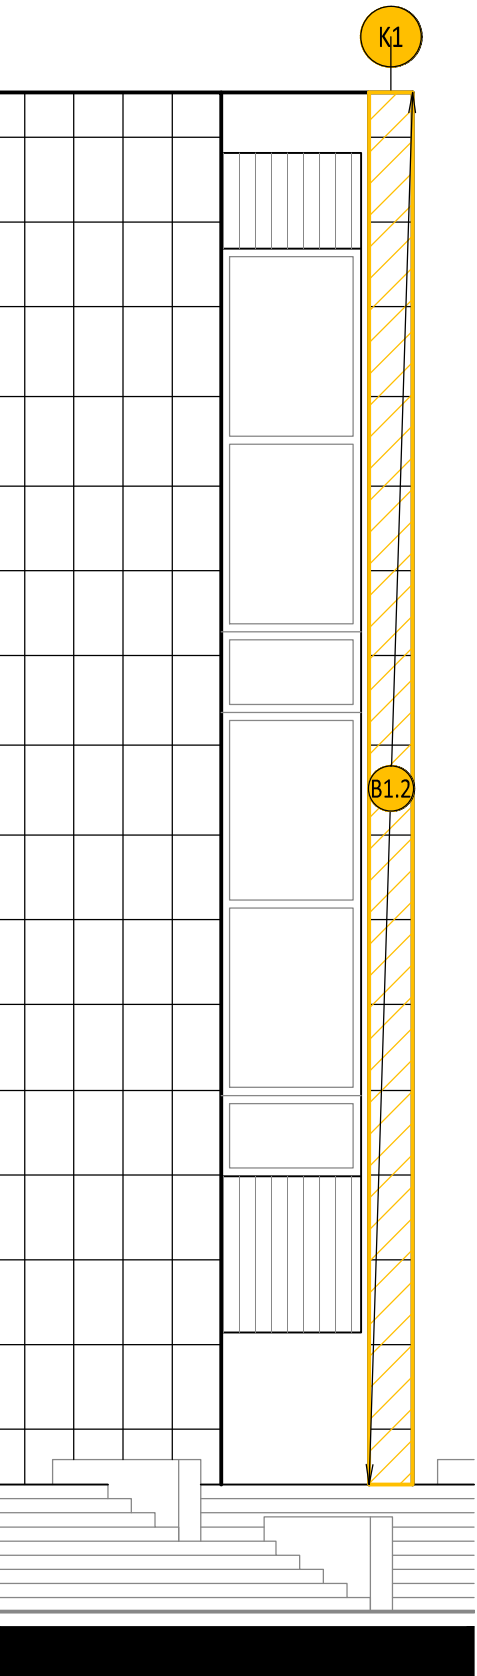

Pohľad P4

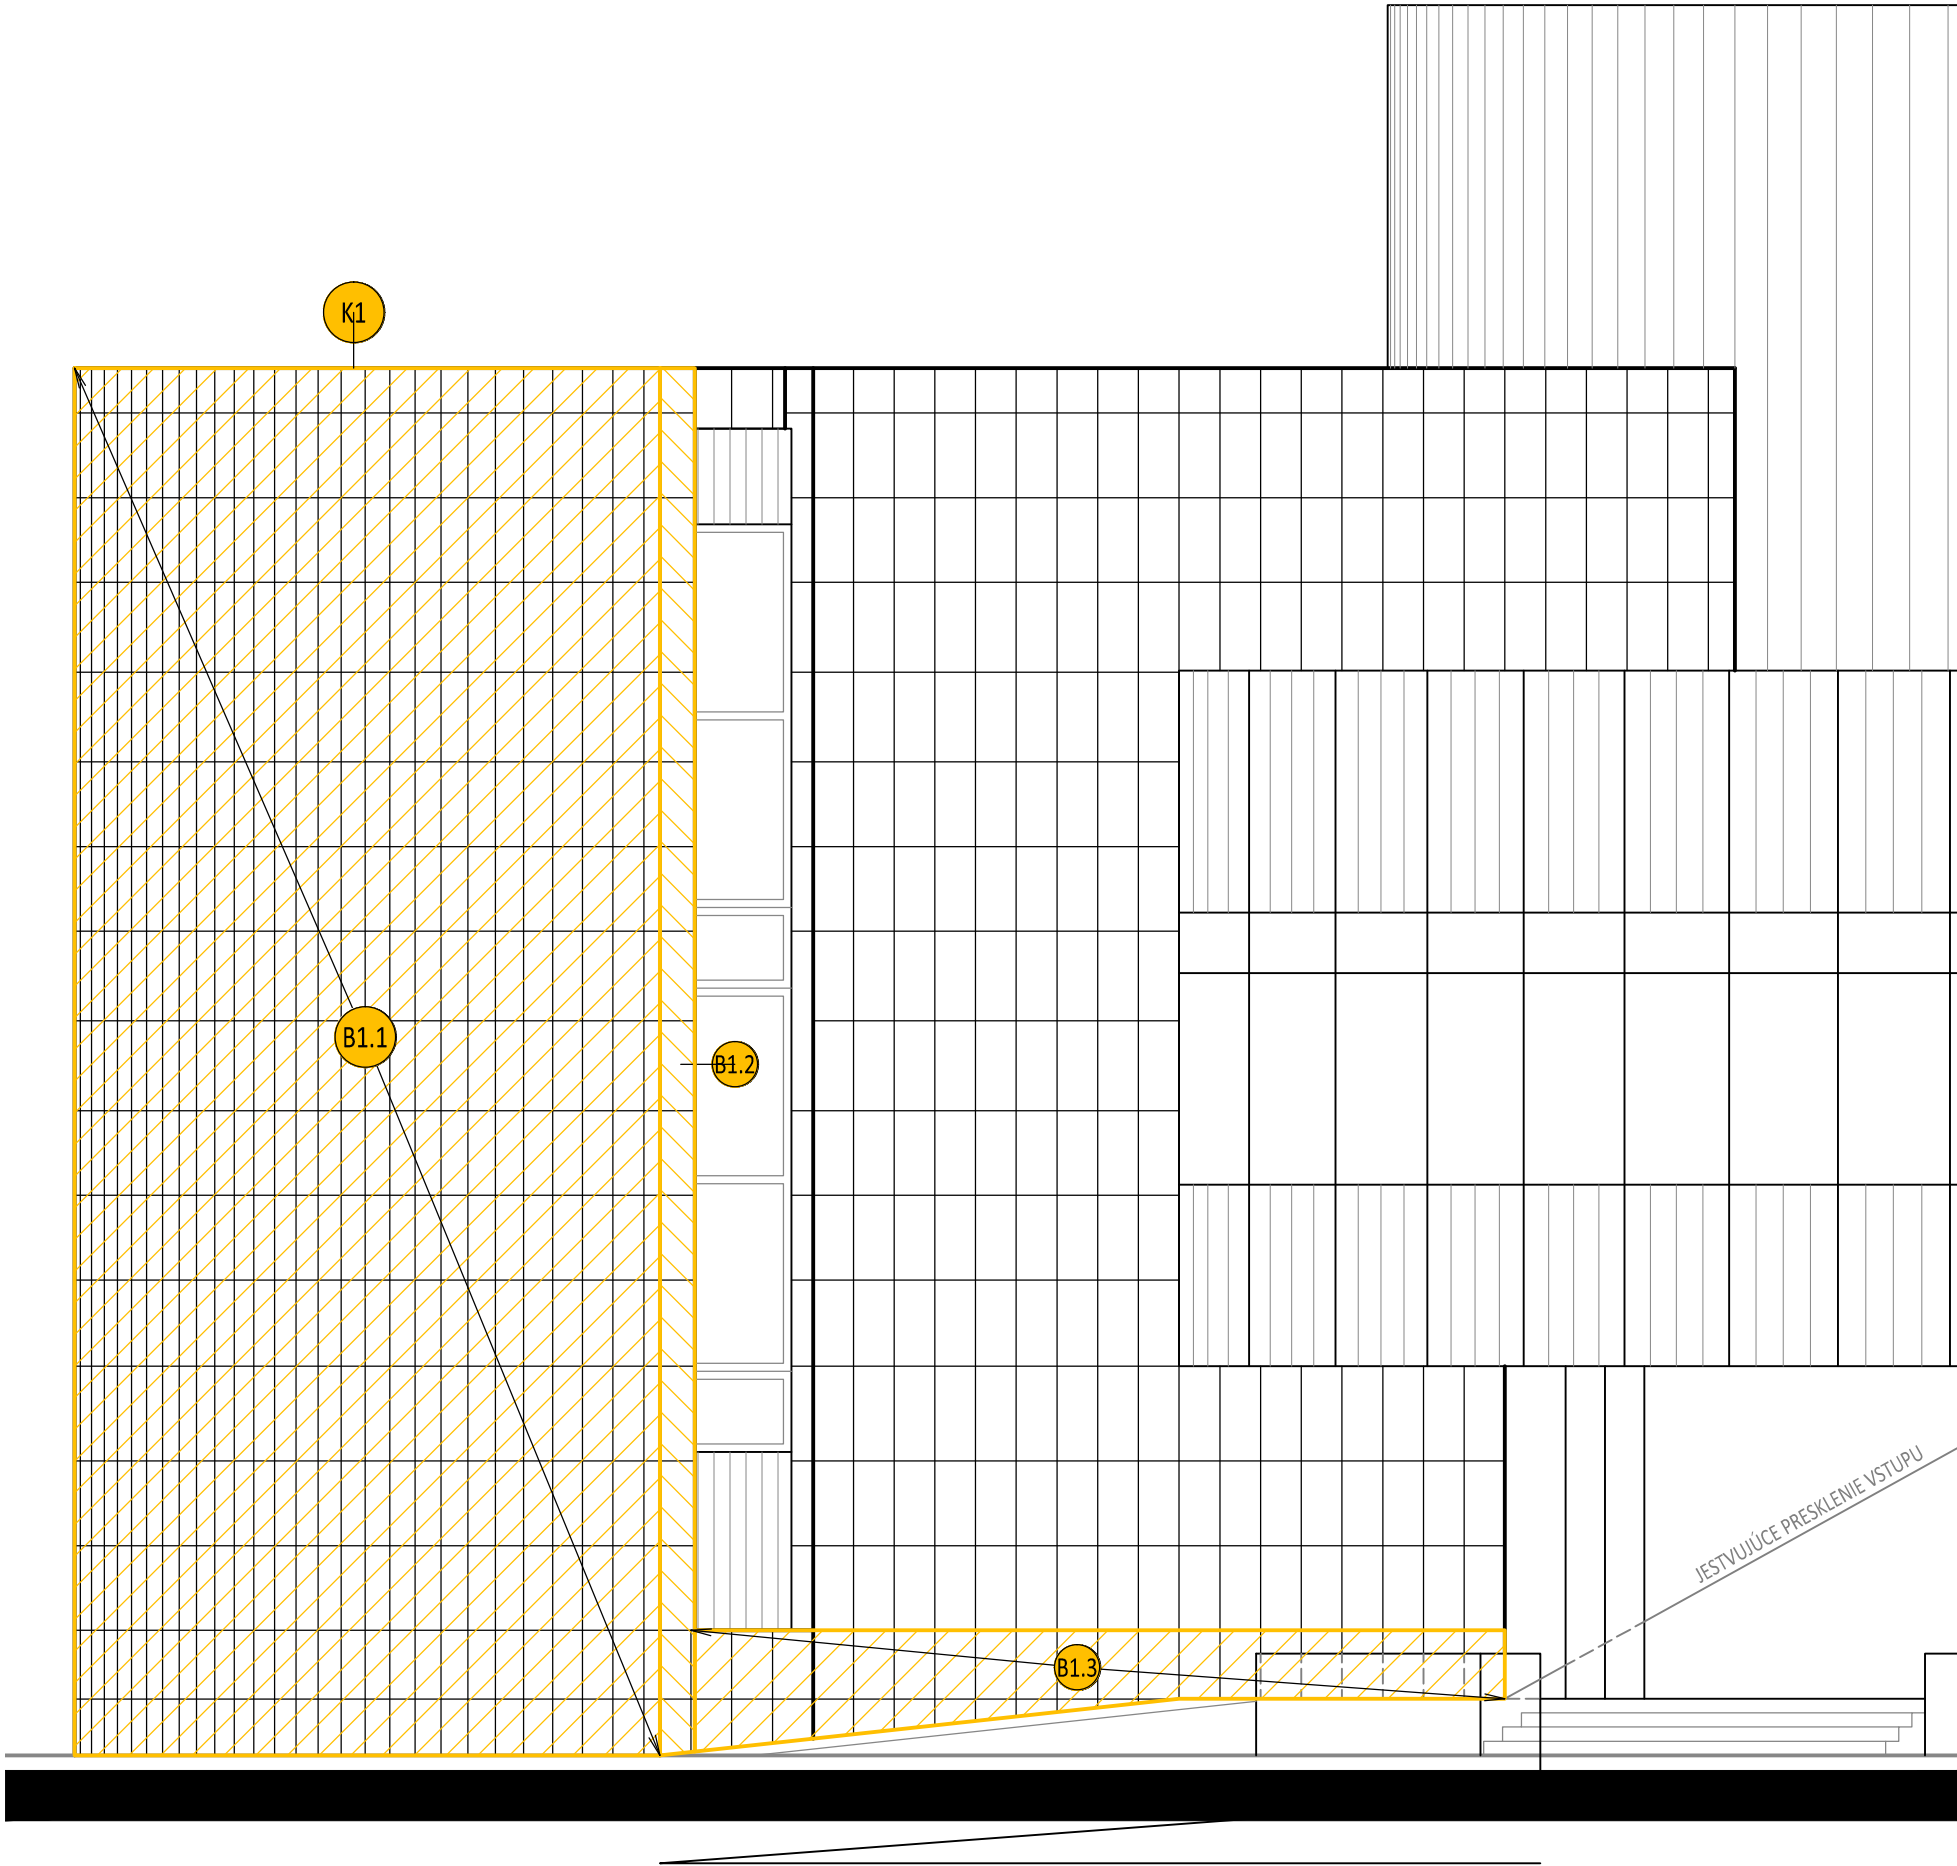

LEGENDA MATERIÁLOV:

 Búrané konštrukcie a prvky


LEGENDA ODSTRÁŇOVANÝCH KONŠTRUKCIÍ A PRVKOV:

Zvislé konštrukcie:

- B1.1** Odstránenie prírodného kameňa z čelnej obvodovej steny schodiska
- Obklad z prírodného kameňa
- Lepiaca malta
- Kamenárske kotvy
- PODKLAD - murovaná stena hr. 375 mm 182,00 m²
- B1.2** Odstránenie prírodného kameňa z bočných obvodových stien schodiska (po hranu ostenia pôvodného hliníkového okna cez všetky podlažia)
- Obklad z prírodného kameňa
- Lepiaca malta
- Kamenárske kotvy
- PODKLAD - murovaná stena hr. 375 mm 14,00 m²
- B1.3** Odstránenie prírodného kameňa z bočnej obvodovej steny schodiska (do výšky parapetu pôvodného hliníkového okna do úrovne cca +0,900)
- Obklad z prírodného kameňa
- Lepiaca malta
- Kamenárske kotvy
- PODKLAD - murovaná stena hr. 375 mm 10,00 m²

Odstraňované klampiarske konštrukcie:

- K1** Oplechovanie atiky z pozinkovaného plechu, R.Š. do 960 mm 13,50 bm

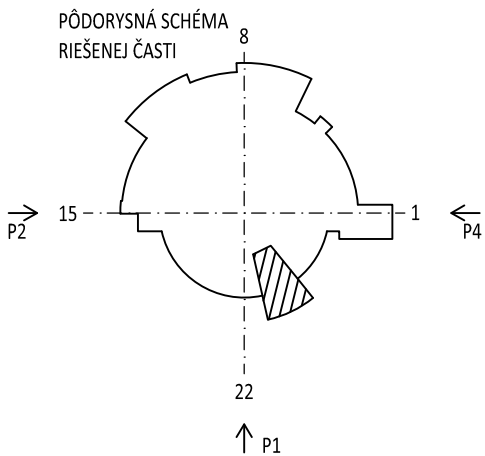

AKCIA ZELEŇÁ STENA NA OBJEKTE MsKC
LOKALITA Mesto Žiar nad Hronom

STAVEBNÍK Mesto Žiar nad Hronom, Š. Moysesova 46, Žiar nad Hronom

PROFESIA Architektonicko-stavebné riešenie

VYPRACOVAL	ZODPOVEDNÝ PROJEKTANT	VEDÚCI PROJEKTU
Ing. Veronika Vincentová	Ing. arch. Marián Čurilla	Ing. arch. Mária Drblíková

STUPEŇ PD PD MIERKA 1:50 DÁTUM 07/ 2020

FORMÁT 4 x A4 Č. ZÁKAZKY A2003 Č. VÝKRESU A2003-PD-E1-V-05

NÁZOV VÝKRESU POHLADY - BÚRACIE PRÁCE

Firma ARCHITEXTI DE, s.r.o. je majiteľom autorských práv na tento projekt. Kopírovanie, alebo použitie projektu pre iný účel, alebo stupeň ako bol spracovaný je možné len s jej súhlasom.