


schéma typu alejové výsadby

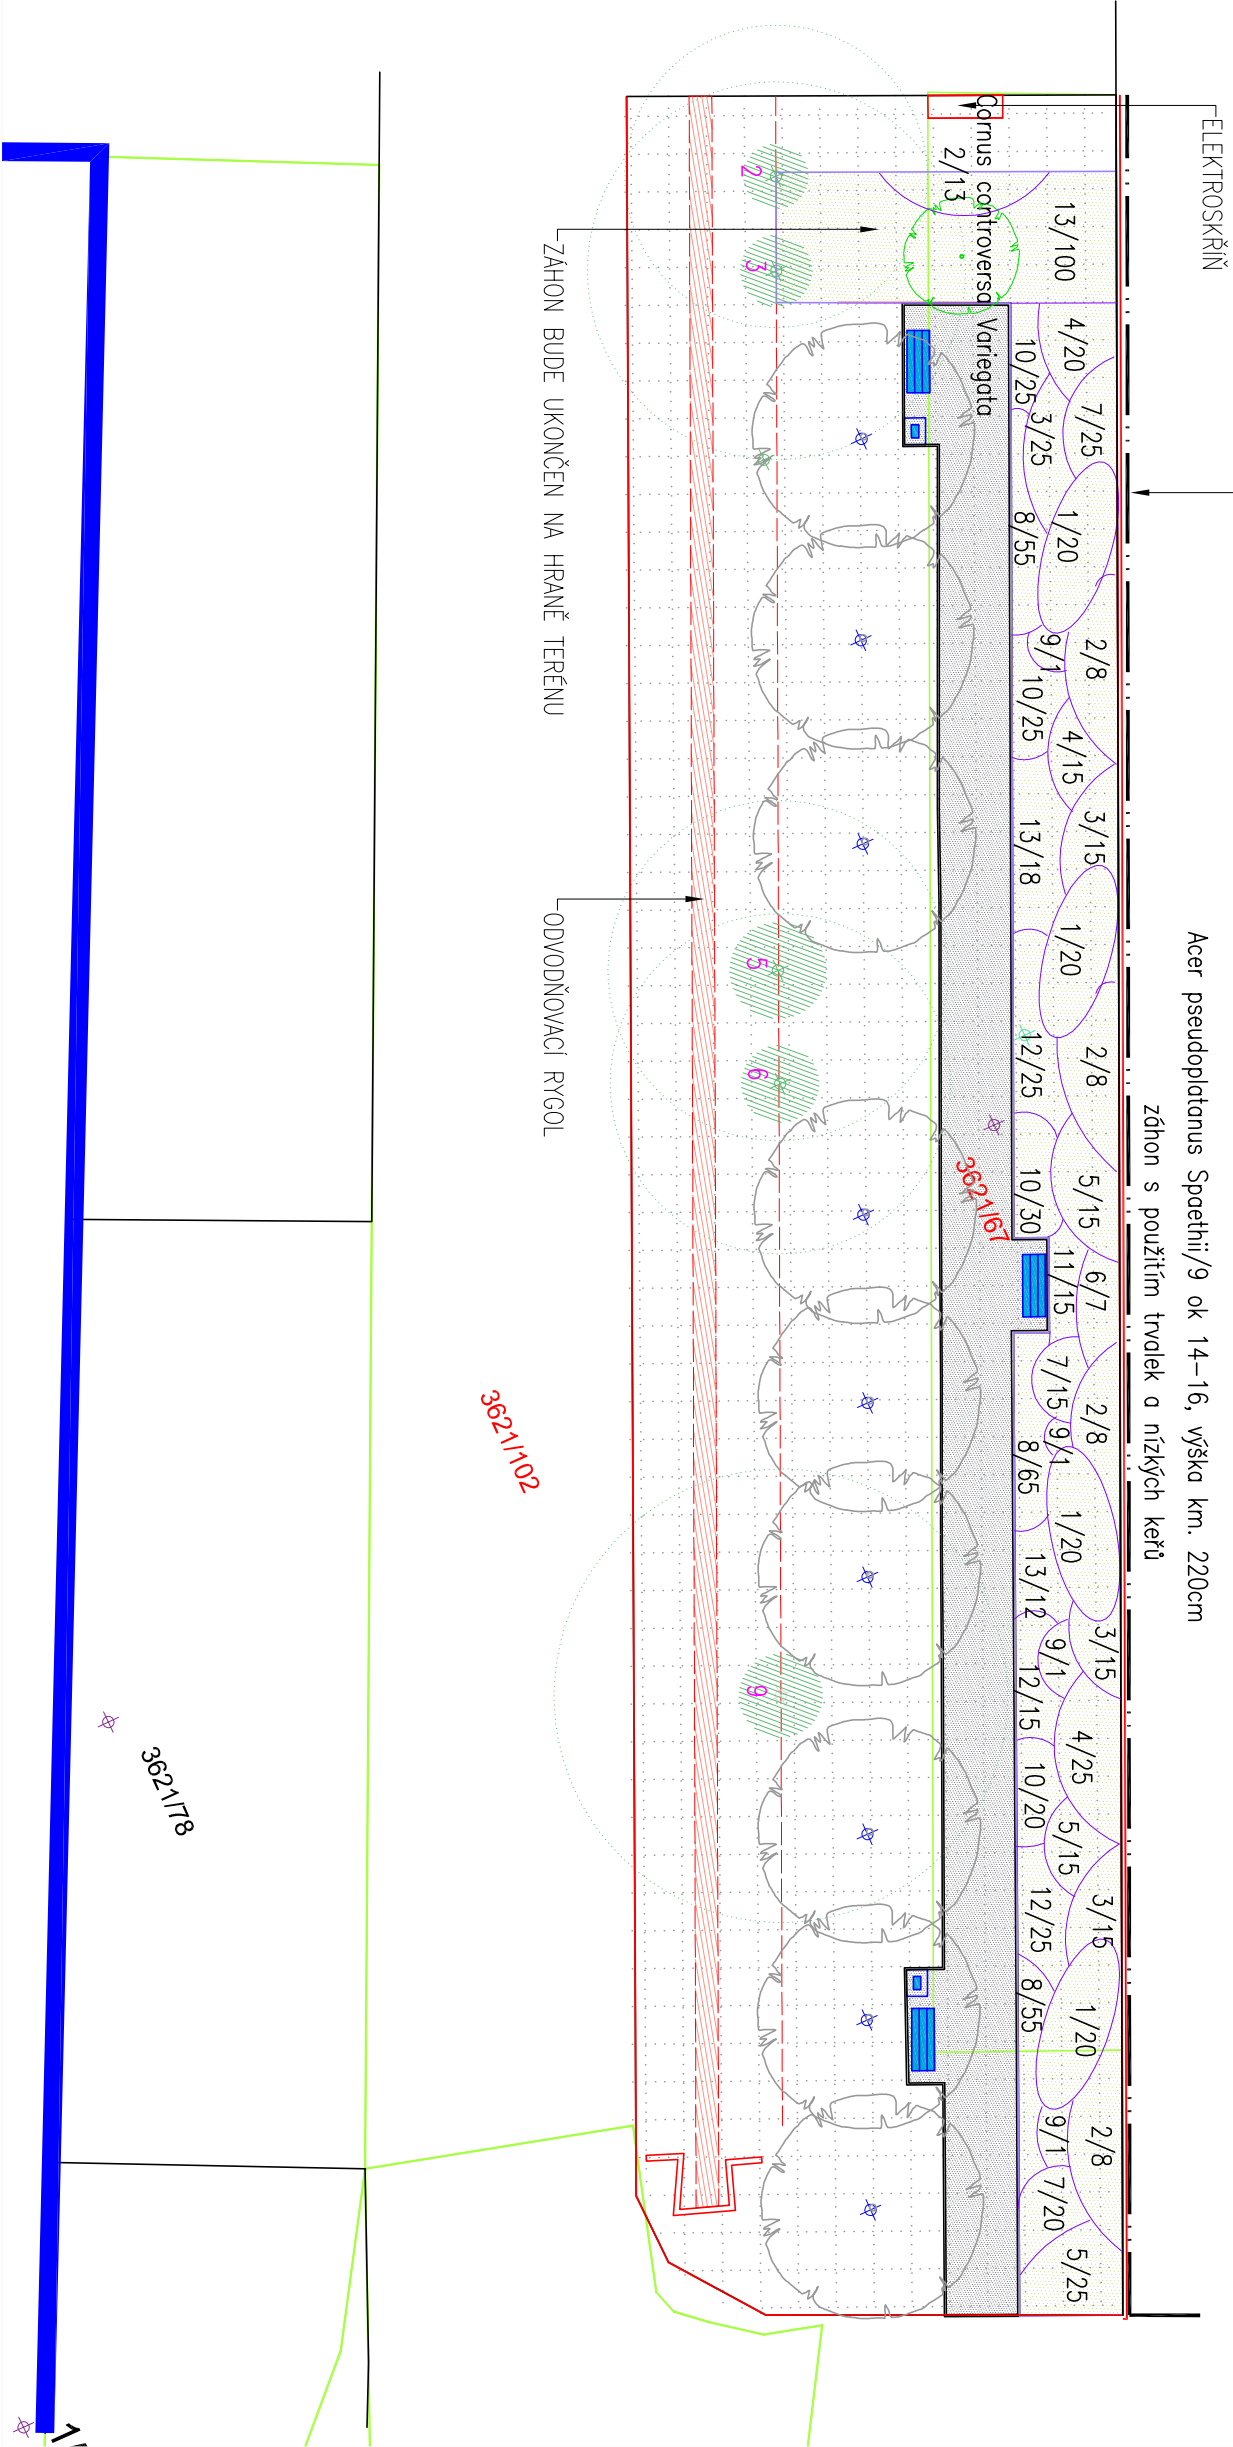

Seznam rostlin	
pč	latinský název
1	Perovskia Blue Spire
2	Miscanthus sin. Red Schief
3	Coreopsis verticillata Grandiflora
4	Sedum spectabile Carmen
5	Iris ensata Loyalty
6	Miscanthus s. Cascade
7	Echinacea cheyenne Spirit
8	Hemerocallis Stella d'Oro
9	Buddleja davidii Blue Dwarf
10	Veronica austriaca Knollblau
11	Brunnera macrophylla
12	Coreopsis verticillata Moonbeam
13	Spiraea japonica Golden Princess
0	Acer pseudoplatanus Spaethii
0	Cornus controversa Variegata



LEGENDA:

DŘEVINY STÁVAJÍCÍ

MLATOVÝ CHODNÍK LEMOVANÝ  
BETONOVÝM ZAHRADNÍM OBRUBNÍKEM

TRAVNATÝ POROST - rastr 100x100cm

KEŘOVÝ A KVĚTINOVÝ ZÁHON

ALEJOVÝ STROM LISTNATÝ

SOLITERNÍ KEŘ

PARKOVÁ LAVIČKA S OPĚRADLEM

ODPADKOVÝ KOŠ

Projektant:	Ing. Pavla Míková	Ing. Pavla Míková
Vypracovali:	Ing. P. Míková	Ing. P. Míková
Investor:	Město Bruntál	Město Bruntál
Název:	ODPOČINKOVÁ ALEJ V UL. U STADIONU	ODPOČINKOVÁ ALEJ V UL. U STADIONU
Obsah:	STUDIE PROVEDITELNOSTI	STUDIE PROVEDITELNOSTI
SITUACE – OSAZOVACÍ PLÁN		

