SKLADBA STRECHY S1 NAD PRÍSTAVBOU

- ZÁŤAŽOVÁ VRSTVA FÓLIE - Z ŤAŽENÉHO KAMENIVA FR. 16-32mm V HRÚBKE 60mm V ROHOCH A NA OKRAJOCH STRECHY CCA 80mm
- PODKLADNÁ, OCHRANNÁ A SEPARAČNÁ TEXTÍLIA ZO SYNTETICKÝCH VLÁKIEN S PLOŠNOU HMOTNOSŤOU NAJMENEJ 200g/m2
- IZOLÁCIA STRECHY HYDROIZOLAČNOU FÓLIOU FATRAFOL 810 HR.1,5mm
- PODKLADNÁ, OCHRANNÁ A SEPARAČNÁ TEXTÍLIA ZO SYNTETICKÝCH VLÁKIEN S PLOŠNOU HMOTNOSŤOU NAJMENEJ 200g/m2
- TEPELNOIZOLAČNÉ DOSKY Z EXPANDOVANÉHO POLYSTYRÉNU ISOVER EPS 150S MIN. HR. 3x100 + SPÁDOVANÉ DOSKY HR.10-100mm
- PAROZÁBRANA JUTAFOL N AL 170 SPECIAL
- ŽELEZOBETÓNOVÁ STROPNÁ DOSKA HR. 150mm

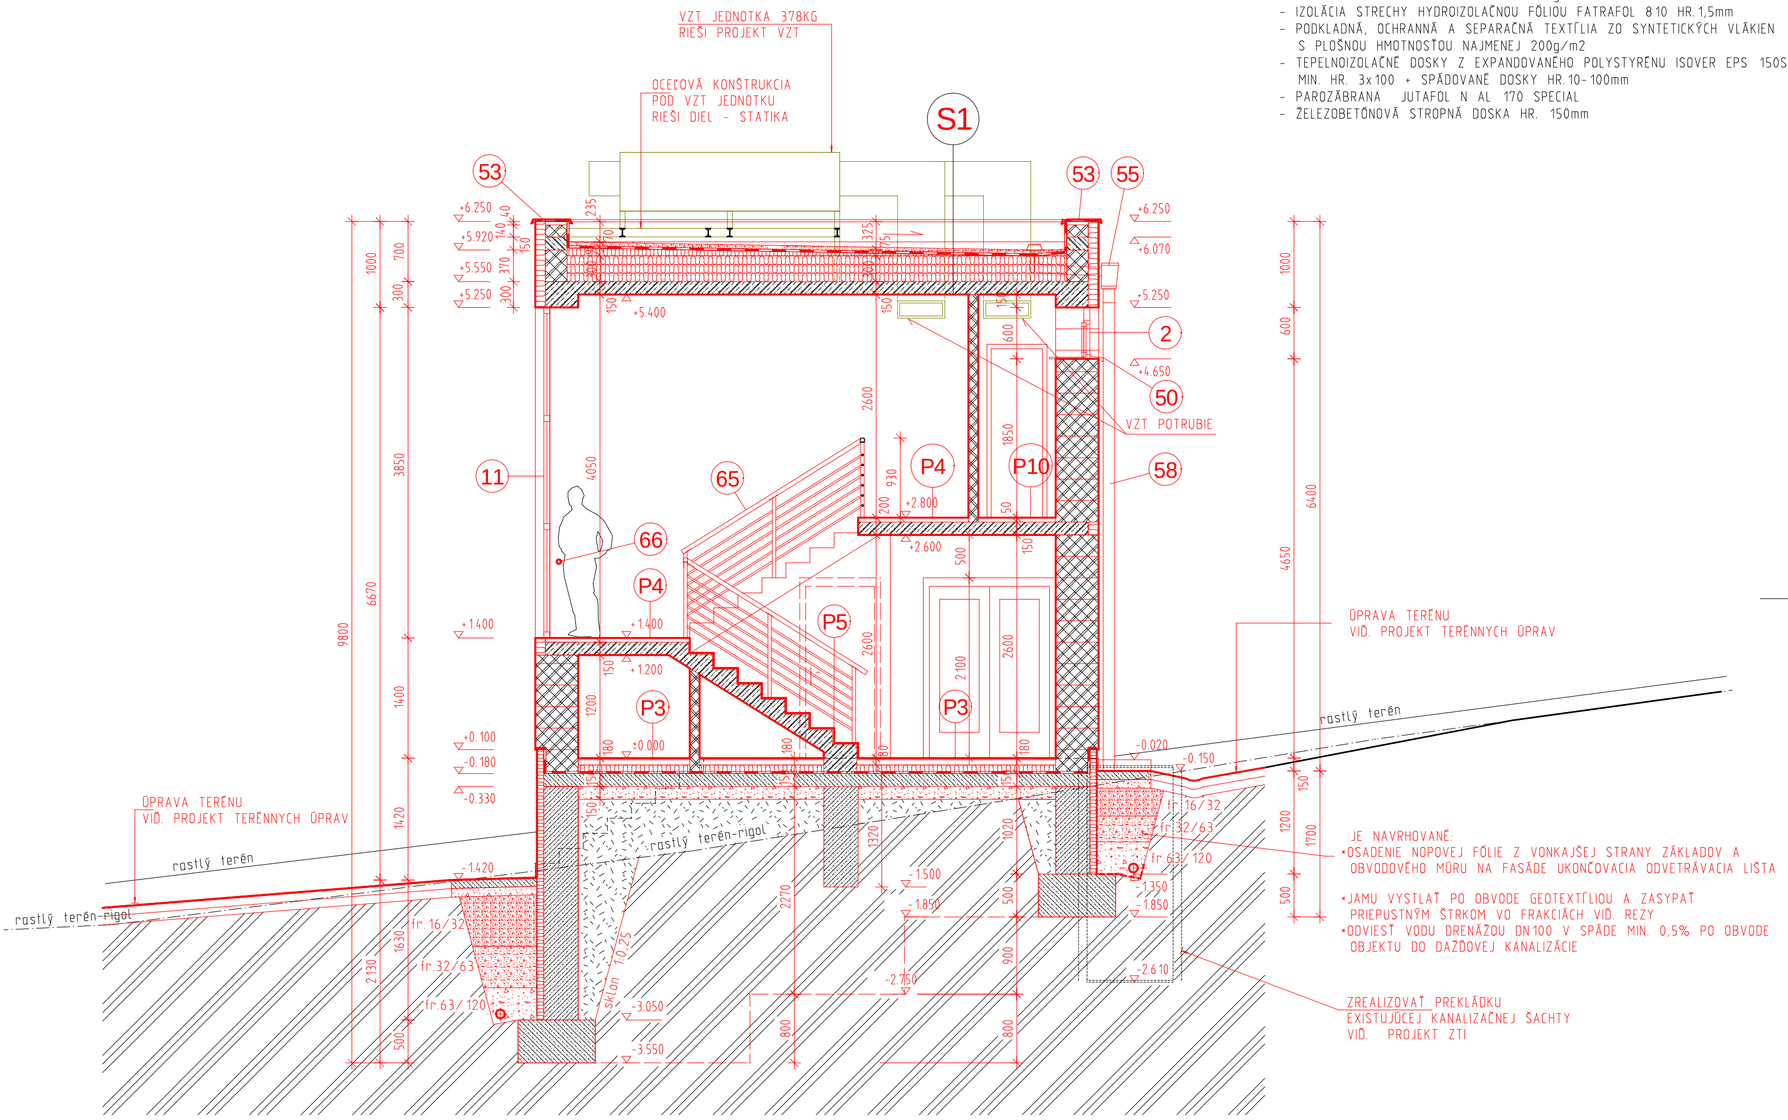

LEGENDA MATERIÁLOV

- EXISTUJÚCE MURIVO, KONŠTRUKCIE
- PREDPOKLADANÉ MURIVO, KONŠTRUKCIE
- NOVÉ MURIVO ZO ŽELEZOBETÓNU
- MURIVO Z TEHLOVÉHO SYSTÉMU "POROTHERM"
- MURIVO Z TEHLOVÉHO SYSTÉMU "POROTHERM PROFI"
- MURIVO Z TVÁRNIC "YTONG"
- MURIVO Z PROSTÉHO BETÓNU
- ŤAŽENÉ KAMENIVO
- TEPELNÁ IZOLÁCIA
- HPL - PRIEČKA
- HYDROIZOLÁCIA

POZNÁMKA

- JE POTREBNÉ PRED ZAČATÍM REALIZÁCIE STAVEBNÝCH ÚPRAV OVERIŤ SONDAMI POTREBNÉ HRÚBKY NEDOSTUPNÝCH A NEODMERATEĽNÝCH ČASTÍ KONŠTRUKCIÍ A SONDAMI ZISTIŤ SKLADBY EXISTUJÚCICH PODLÁH, STRECHY A PRÍPADNÉ ZMENY OPROTI SCHVÁLENEJ PROJEKTOVEJ DOKUMENTÁCII UPRESNIŤ V RIEŠENÍ V ĎALŠOM STUPNI PD.
- PRED ZAČATÍM REALIZÁCIE JE POTREBNÉ UPRESNIŤ POTREBU STATICKÝCH ÚPRAV A STATICKÉHO ZABEZPEČENIA S PROJEKTANTOM STATIKY!
- VŠETKY STAVEBNÉ ÚPRAVY KOORDINOVAŤ S PROJEKTOVOU DOKUMENTÁCIOU JEDNOTLIVÝCH PROFESIÍ
- PRED ZAČATÍM VÝROBY VÝPLNÍ OTVOROV, OVERIŤ ICH PRESNÉ ROZMERY NA STAVBE A UPRESNIŤ S DODÁVATEĽSKOU FIRMOU

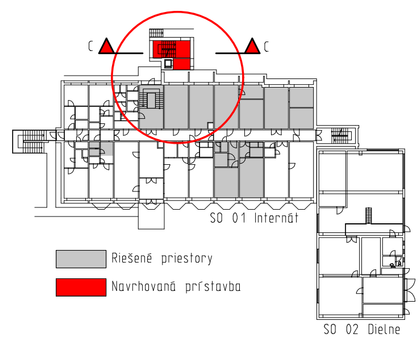

SCHÉMA S VYZNAČENÍM RIEŠENÝCH PRIESTOROV

±0,000= 195,05

VŠETKY ROZMERY JE NUTNÉ OVERIŤ PRIAMO NA STAVBE!

AUTORI NÁVRHU	Ing. arch. Jozef KUŽMA, Ing. arch. Adriana Fertaľová	VLASTNÍK VÝKRESU	Slovak Medical Company, a.s. Duchnovičovo nám. 1 Prešov 080 01 tel.: 051 / 75 987 20
PROJEKTANT STAVBY	Ing. arch. Jozef KUŽMA ZODP. PROJEKTANT Ing. Gabriel Machala		
VYPRACOVAL	Ľubomír Kundrát		
STAVEBNÍK	Súkromná stredná odborná škola v Giraltovciach, Dukelská 33, 087 01		
MIESTO STAVBY	Dukelská 31, 087 01 Giraltovce	ČÍSLO ZÁKAZKY	4/2017/SMC
NÁZOV STAVBY	Zvýšenie počtu žiakov Súkromnej strednej odbornej školy v Giraltovciach na prakt. vyučovaní	FORMÁT	4 x A4
	PARCELA 1081, 1082	DÁTUM	06.2018
OBJEKT	SO 01 Internát KLASIF. STAVBY	MIERKA	1 : 50
		STUPEŇ	DRS
OBSAH	Rez C-C - navrhované riešenie	ARCHÍVNE ČÍSLO	ČÍSLO VÝKRESU
ČASŤ	E. Dokumentácia stavebných objektov - diel ASR	4/2017/SMC	18

ČÍSLO KÓPIE