



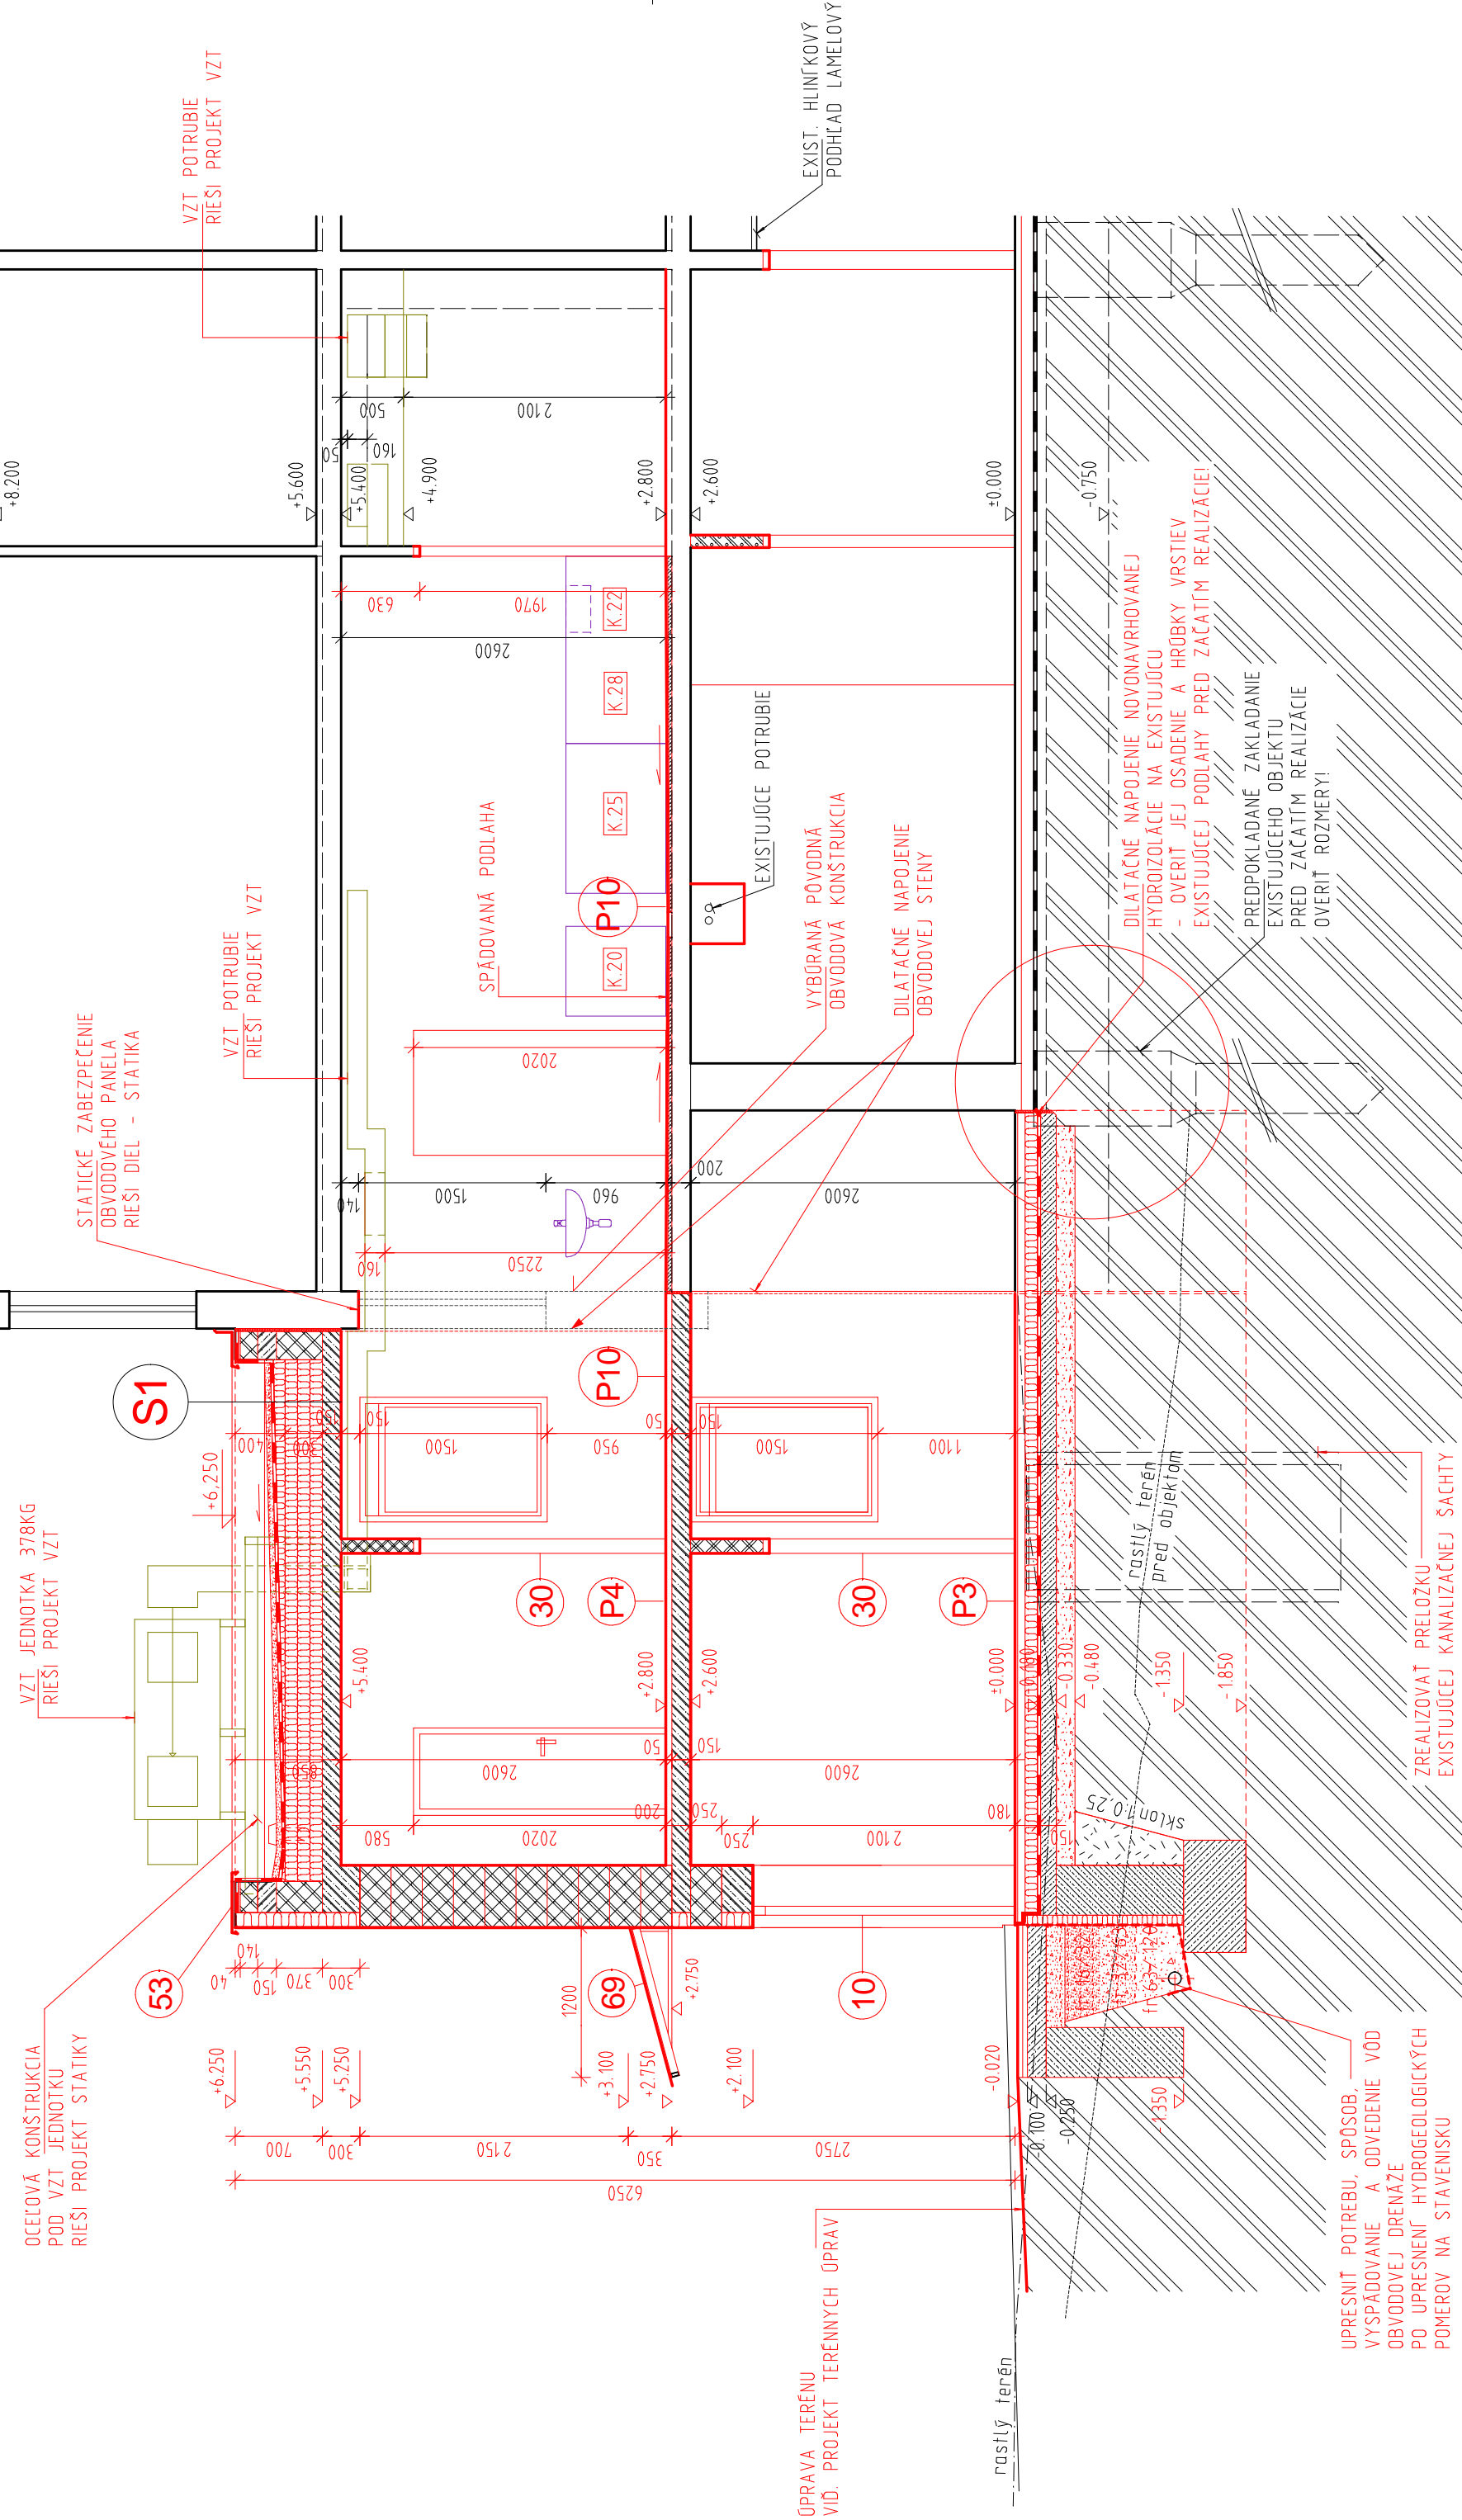









15

 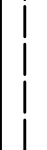SKLADBA STRECHY NAD PRÍSTAVBOU

- ZÁTAŽOVÁ VRSTVA FÓLIE – Z TAZENÉHO KAMENIVA FR. 16-32mm v HRDĽKE 60mm
V ROHOCH A NA OKRAJOCH STRECHY CCA 80mm
PODKLADNÁ, OCHRANNA A SEPARAČNÁ TEXTILIA ZO SYNTETICKÝCH VLÁKEN
S PLOŠNOU HMOTNOSTOU NAJMEJNE 200g/m²
IZOLÁCIA STRECHY HYDROIZOLAČNOU FÓLIOU FATRAFOL 8.10 HR.1,5mm
PODKLADNÁ, OCHRANNA A SEPARAČNÁ TEXTILIA ZO SYNTETICKÝCH VLÁKEN
S PLOŠNOU HMOTNOSTOU NAJMEJNE 200g/m²
TEPELNOIZOLAČNÉ DOSKY Z EXPANDOVANÉHO POLYSTYRENU ISOVER EPS 150S
MIN. HR. 3x100 + SPÁJOVACÉ DOSKY HR.10-100mm
PAROZÁBRANA JUTAFOL N AL 170 SPECIAL
ŽELEZOBETONOVÁ STROPNÁ DOSKA HR. 150mm




LEGENDA MATERIÁLOV

- | | |
|---|--|
|  | EXISTUJÚCE MURIVO, KONŠTRUKCIE |
|  | PREDPOKLADANÉ MURIVO, KONŠTRUKCIE |
|  | NOVÉ MURIVO ZO ŽELEZOBETÓNU |
|  | MURIVO Z TEHLŔOVÉHO SYSTÉMU "POROTHERM" |
|  | MURIVO Z TEHLŔOVÉHO SYSTÉMU "POROTHERM PROFIL" |
|  | MURIVO Z TVÄRNIC "YTONG" |
|  | MURIVO Z PROSTÉHO BETÓNU |
|  | TAŽENÉ KAMENIVO |
|  | TEPELNÁ IZOLÁCIA |
|  | HPL - PRIEČKA |
|  | HYDROIZOLÁCIA |

POZNÁMKA

- JE POTREBNÉ PRED ZAČATÍM REALIZÁCIE STAVBY VERIŤ, ŽE SONDAMI POTREBNÉ HROBNÝ NEDOSTUPNÝCH, A NEDOKERATENÝCH ČASŤ KONSTRUKCIÍ A SONDAMI ZISTIŤ SKRABÝ EXISTUJÚCICH PODLAH, STRECHY A PRÍPADNÉ ZMENY OPROTÍ SCHVALENEJ PROJEKTOVEJ DOKUMENTÁCII UPRESNIŤ V RIEŠENÍ V DALŠOM STUPNI PD
- PRED ZAČATÍM REALIZÁCIE JE POTREBNÉ UPRESNIŤ POTREBU STATICKÝCH ÚPRAV A STATICKÉHO ZABEZPEČENIA S PROJEKTANTOM STATIKY!
- VŠETKY STAVEBNÉ ÚPRAVY KOORDINOVAT S PROJEKTOVOU DOKUMENTÁCIOU JEDNOTLIVÝCH PROFESIÍ
- PRED ZAČATÍM VÝROBY VÝPLNÍ OTVOROV, VERIŤ ICH PRESNÉ ROZMERY NA STAVBE A UPRESNIŤ S DODÁVATEĽSKOU FIRMOU

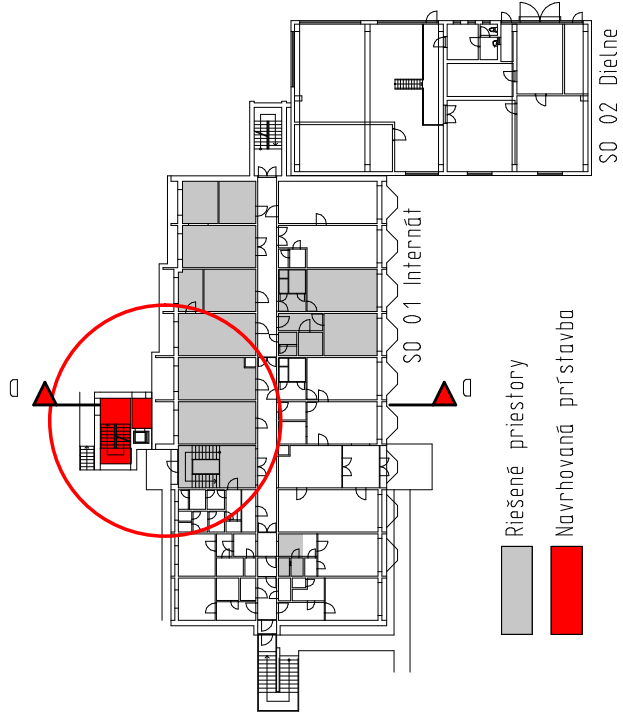

SCHEMA S VYZNAČENÍM ŘEŠENÝCH PRIESTOROV

+0,000-195,05		VŠETKY ROZPORY JE NUTNÉ OVERTI PRÁDNO NA STAVBE!		VLASTNÍK VYKRESU	
AUTOR NÁVRHU		Ing. arch. Jozef KUŽMA, Ing. arch. Adriana Fentlová		Slovak Medical Company, a.s. Duchnovitovo nám. 1 Prešov 080 01 tel.: 051 / 75 987 20	
PROJEKTANT STAVBY		Ing. arch. Jozef KUŽMA		ZODP. PROJEKTANT	
VYPRACOVÁV		Lubomír Kundráč			
STAVEBNÍK		Sukromá stredná odborná škola v Giraltoviach, Dukelská 33, 087 01			
Miesto STAVBY		Dukelská 31, 087 01 Giraltovce			
NÁZOV STAVBY		Zvýšenie počtu žiakov Súkromnej strednej odbornej školy v Giraltoviach na prakt. vyučovaní			
PARCELA		1081, 1082			
		KLASIF. STAVBY		MIERKA	
OBJEKT		SO 01 Internát		STUPEŇ	
OBJASŤ		Rez D-D - navrhované riešenie		DRS	
ČASŤ		E: Dokumentácia stavebných objektov - diel ASR		ČÍSLO VYKRESU	
				4/2017/SMC	
				19	

ČÍSLO KÓPIE