


VZOROVÝ PRIEČNY REZ SPEVNENOU PLOCHOU PRE ZÁSBOVACIE VOZIDLA M:1:50

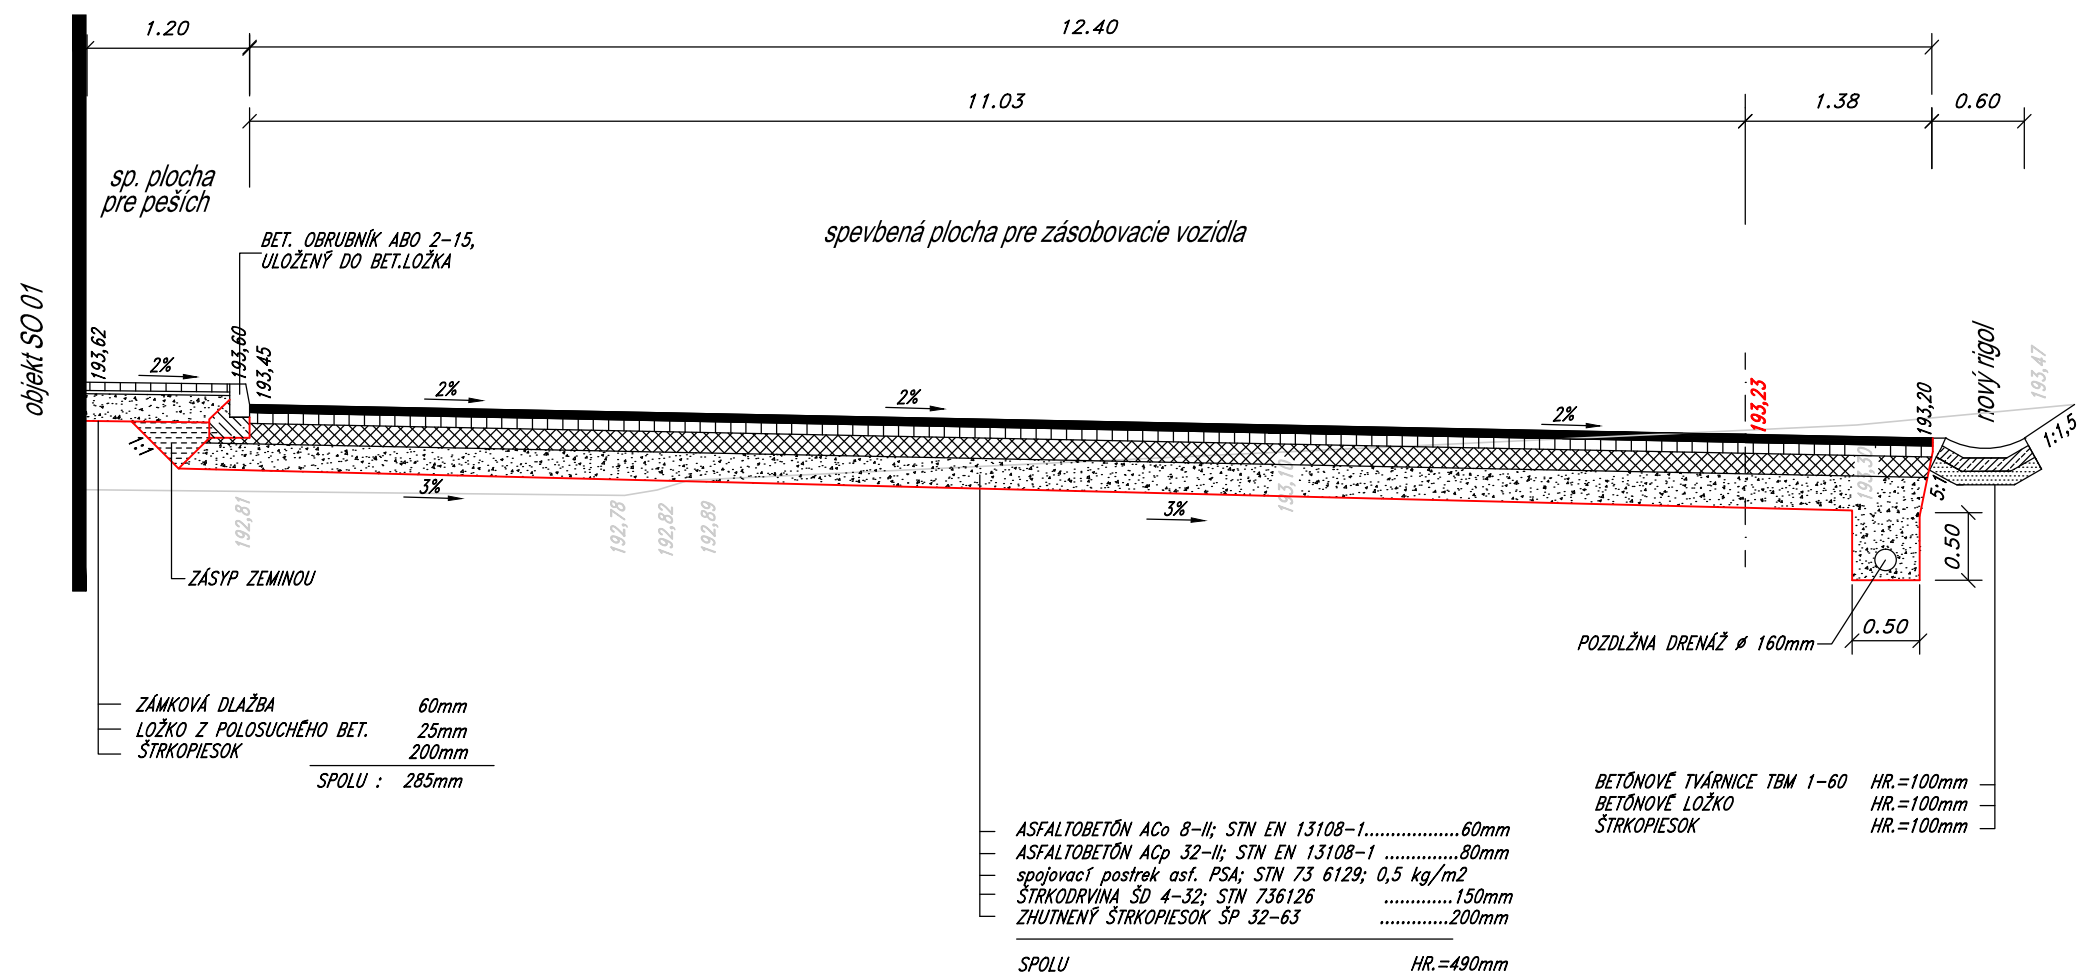

ZODPOV. PROJEKT.:	VYPRACOVAL:	KRESLIL:	projekt. doprav. stavieb L+H KOM s.r.o. Vihorlatská č.17 080 01 Prešov
ING. HRABČAK	ING. HRABČAK	ING. HRABČAK	
<i>Halus</i>	<i>Halus</i>	<i>Halus</i>	
OBJEDNÁVATEL: Súkromná stredná odborná škola v Giraltovciach			
NÁZOV STAVBY: <i>Zvýšenie počtu žiakov Súkromnej strednej odb. školy v Giraltovciach na praktickom vyučovaní</i>			FORMÁT: 2x A4
OBJEKT: <i>SO 01 Internát, časť spevnené plochy</i>			STUPEŇ: RDS
OBSAH: <i>VZOROVÝ PRIEČNY REZ</i>			VÝKR.Č.: 3
			DÁTUM: 06/2018
			ARCH.Č.:
			MIERKA: 1:50