


KATASTER
PARCELNÉ ÈÍSĽA
DRUH POVRCHU
VZDIALENOS• ŠACHIET
OZNAÈENIE ŠACHIET

Giraltovce			
záhrada			
15.80	8.50	9.50	
Sj	Sd1	Sd2	Sj

SMEROVÈ POMERY

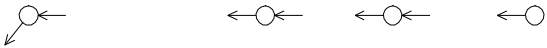

LEGENDA ÈIAR
Pôvodný terén
Hrubé terénne úpravy
Upravený terén

MIERKA 1:500/100

PRELOŽKA DAŽI OVEJ
KANALIZÁCIE
PVC-DN/ID250 , DL.-33,80m

KÓTA UPRAVENÈHO TERÈNU

KÓTA HRUBÝCH TERÈNNÝCH ÚPRAV

HÀBKÀ VÝKOPU


KÓTA VÝKOPU

HÀBKÀ DNA POTRUBIA


KÓTA DNA POTRUBIA

KÓTA PôVODNÈHO TERÈNU
POROVNÁVACIA ROVINA
STANIÈENIE [km/m]

PROFIL[mm]-MATERIÁL-DÀŽKA[m]
SKLON[promile]-DÀŽKA[m]
ULOŽENIE POTRUBIA
KAPACITNÝ PRIETOK[l/s]-RYCHLOS• [m/s]
SKUTOÈNÝ PRIETOK[l/s]-RÝCHLOS• [m/s]

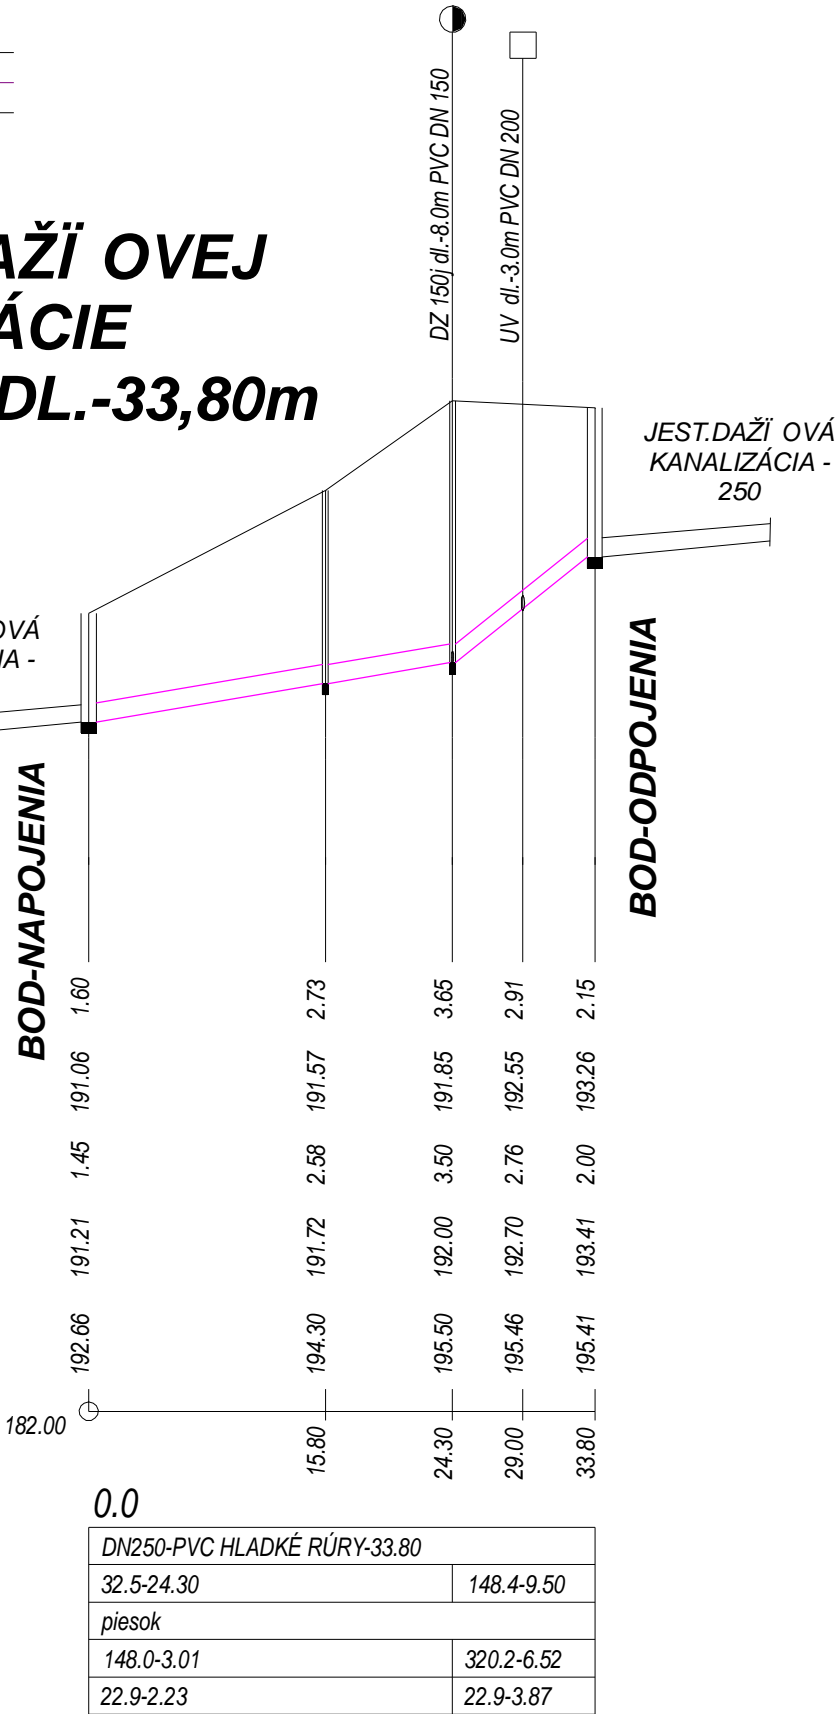


Giraltovce			
záhrada			
2.50	2.90	3.40	
Sj	LT	S1	ZTI

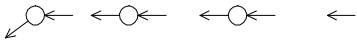

MIERKA 1:200/100

KANALIZÁCIA Z KUCHYNE
PVC-DN/ID150 , DL.-8,80m

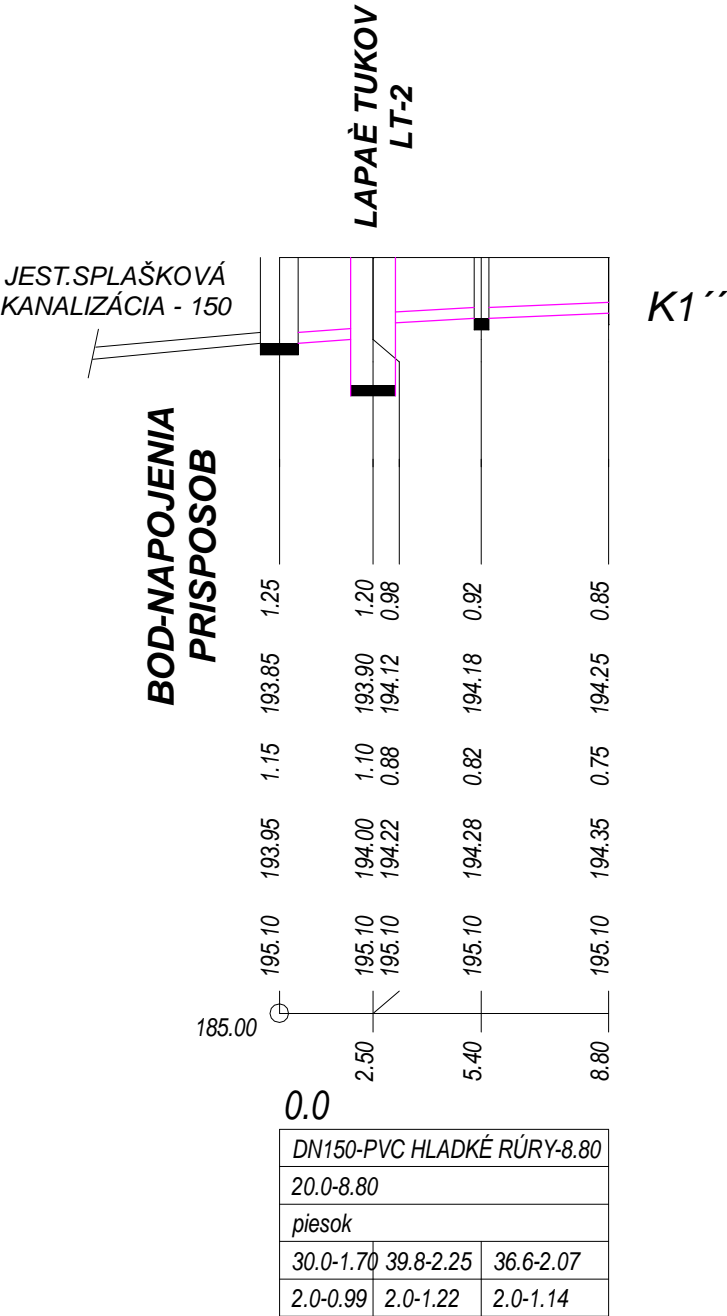

ZDRAVOTECHNIKA:

AUTORI NÁVRHU	Ing. arch. Jozef KUŽMA, Ing. arch. Adriana Fertalová		VLASTNÍK VÝKRESU Slovak Medical Company, a.s. Duchnovského nám. 1 Prešov 080 01 tel.: 051/75 987 20	
PROJEKTANT STAVBY	Ing. J. BIRNŠTEIN	ZODP. PROJEKTANT	Vladimír Gajdoš	ÈÍSLO ZÁKAZKY
VYPRACOVAL	Vladimír Gajdoš	Súkromná stredná odborná škola v Giraltovciach, Dukelská 3 3, 087 01 Giraltovce		FORMÁT
INVESTOR	Dukelská 31, 087 01 Giraltovce			DÁTUM
MIESTO STAVBY	Zvýšenie počtu žiakov Súkromnej strednej odbornej školy v Giraltovciach na praktickom vyučovaní			MIERKA
NÁZOV STAVBY	PARCELA 1081, 1082			STUPEŇ
OBJEKT	SO 01 Internát			ARCHÍVNE ÈÍSLO
OBSAH	POZDÁŽNY PROFIL-KANÁL			ÈÍSLO VÝKRESU
ÈAS	E. Dokumentácia stavebných objektov - diel ZTI			7