




REZ A–A M 1:100

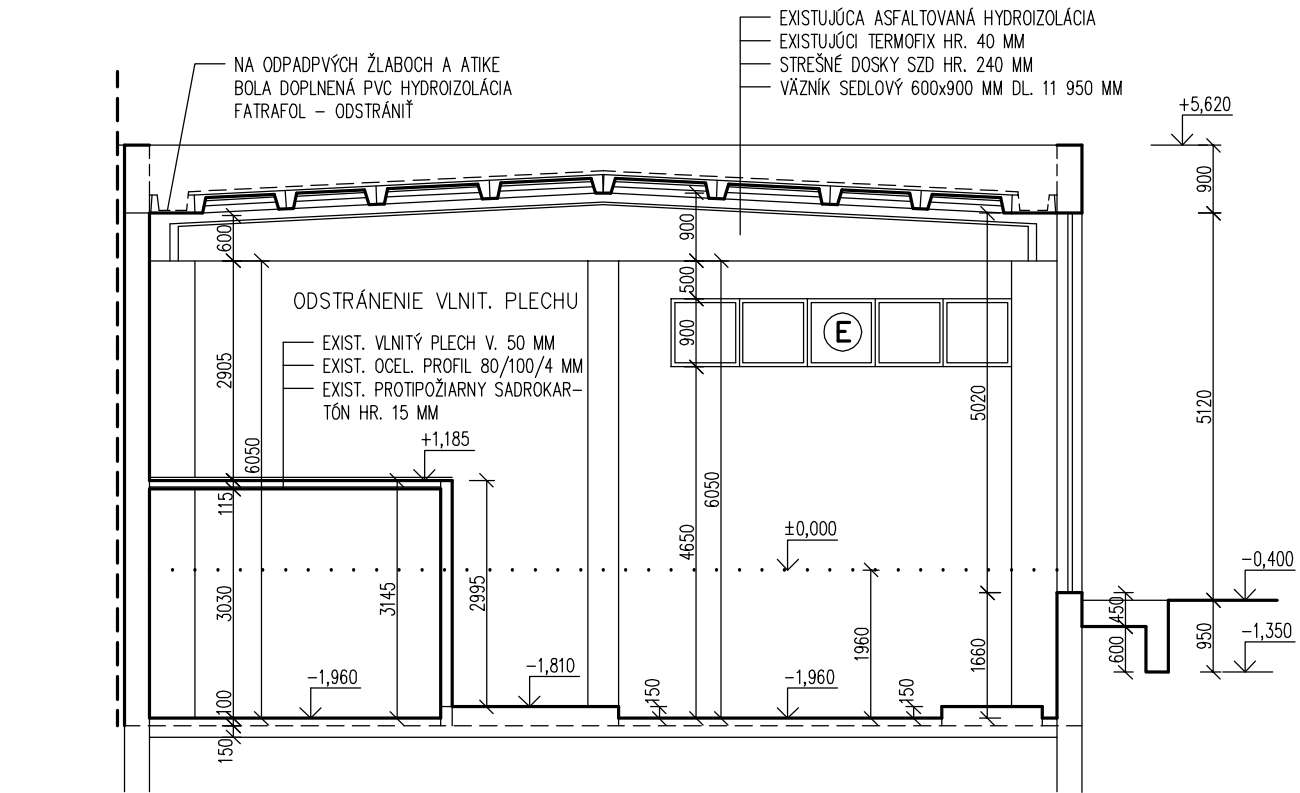

REZ B–B

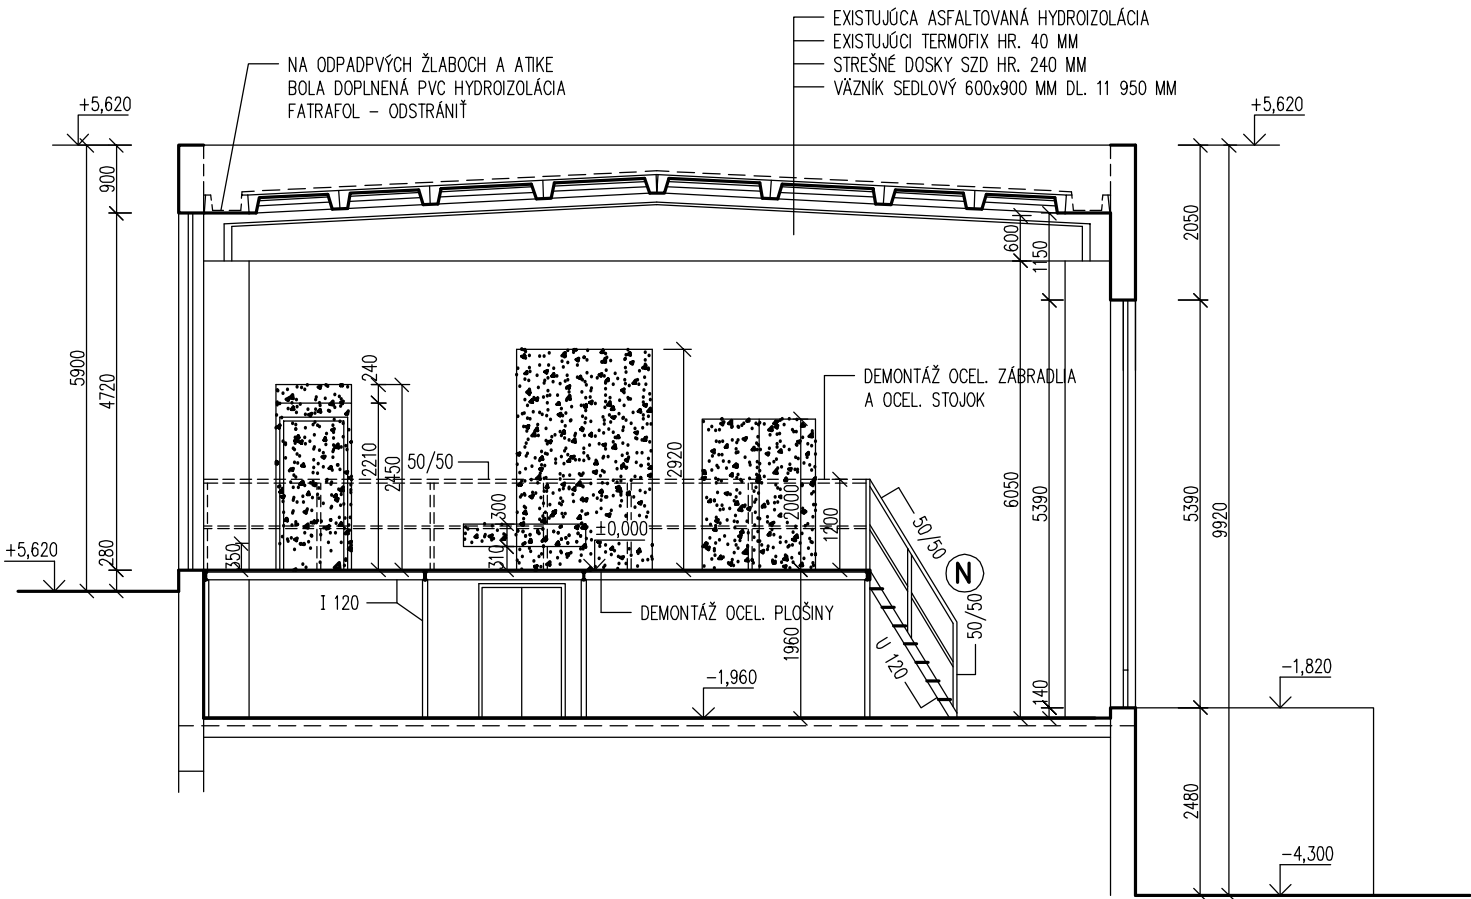


REZ C–C

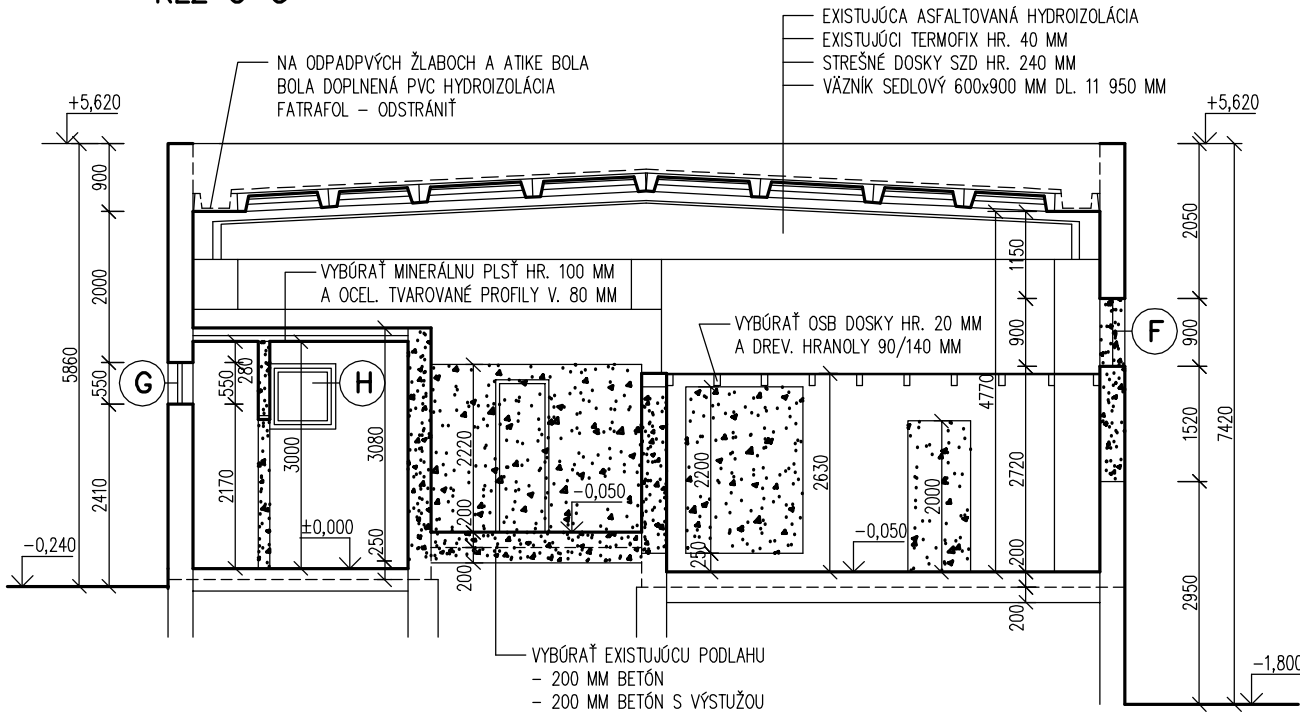

POZNÁMKA

SKLADBA STREŠNEJ KONŠTRUKCIE BOLA DOKUMENTOVANÁ DO PROJEKTU PRE STAVEBNÉ POVOLENIE Z PŮVODNÉHO PROJEKTU VYPRACOVANÉHO V ROKU 1988.

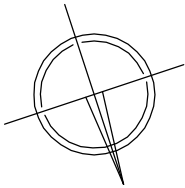

ČÍSLO KÓPIE

AUTORI NÁVRHU		Ing. arch. Jozef KUŽMA, Ing. arch. Adriana Fertalová			VLASTNÍK VÝKRESU Slovak Medical Company, a.s. Duchnovičovo nám. 1 Prešov 080 01 tel.: 051/75 987 20	
PROJEKTANT STAVBY		Ing. arch. Jozef KUŽMA ZODP. PROJEKTANT		Ing. J. BIRNŠTEIN		
VYPRACOVAL		Milan KIČKA				
INVESTOR		Súkromná stredná odborná škola v Gíraltovciach, Dukelská 33, 087 01 Gíraltovce				
MIESTO STAVBY		Dukelská 31, 087 01 Gíraltovce			ČÍSLO ZÁKAZKY	4/2017/SMC
NÁZOV STAVBY	Zvýšenie počtu žiakov Súkromnej strednej odbornej školy v Gíraltovciach na praktickom vyučovaní				FORMÁT	2x44
	PARCELA	1083			DÁTUM	04/2017
OBJEKT	SO 02 – Dielne			KLASIF. STAVBY 	MIERKA	1:100
					STUPEŇ	DSP
OBSAH	REZY A–A, B–B, C–C, búracie práce				ARCHÍVNE ČÍSLO	ČÍSLO VÝKRESU
ČASŤ	E. Dokumentácia stavebných objektov – diel ASR				4/2017/SMC	05